

ОПИСАНИЕ МЕСТОПОЛОЖЕНИЯ ГРАНИЦ		
Публичный сервитут в целях эксплуатации объекта федерального значения «Внешнее газоснабжение ГТ ТЭЦ в г. В. Новгород (внешнее газоснабжение газопровода 1,2 МПа и 5,5 МПа, подъездная дорога, электроснабжение, электрохимзащита)»		
<small>(наименование объекта, местоположение границ которого описано (далее - объект))</small>		
Раздел 1		
Сведения об объекте		
№ п/п	Характеристики объекта	Описание характеристик
1	2	3
1.	Местоположение объекта	Новгородская область, Новгородский район, Трубичинское сельское поселение, д. Трубичино
2.	Площадь объекта +/- величина погрешности определения площади (Р +/- Дельта Р)	105983 +/- 114 м ²
3.	Иные характеристики объекта	Публичный сервитут в целях эксплуатации объекта федерального значения «Внешнее газоснабжение ГТ ТЭЦ в г. В. Новгород (внешнее газоснабжение газопровода 1,2 МПа и 5,5 МПа, подъездная дорога, электроснабжение, электрохимзащита)» Срок публичного сервитута 49 лет в пользу Акционерного общества «ГТ Энерго» ИНН 7703806647 (e-mail: info@gtenergo.ru) юридический адрес: РФ, г. Москва, Краснопресненская наб., д. 12

Раздел 2

Сведения о местоположении границ объекта

1. Система координат МСК-53

2. Сведения о характерных точках границ объекта

Обозначение характерных точек границ	Координаты, м		Метод определения координат характерной точки	Средняя квадратическая погрешность положения характерной точки (M _t), м	Описание обозначения точки на местности (при наличии)
	X	Y			
1	2	3	4	5	6
1	585703,69	2180561,88	Аналитический метод	0,1	Закрепление отсутствует
2	585791,36	2180681,00	Аналитический метод	0,1	Закрепление отсутствует
3	585830,35	2180732,33	Аналитический метод	0,1	Закрепление отсутствует
4	585828,43	2180739,15	Аналитический метод	0,1	Закрепление отсутствует
5	585826,90	2180742,40	Аналитический метод	0,1	Закрепление отсутствует
6	585833,35	2180746,15	Аналитический метод	0,1	Закрепление отсутствует
7	585838,85	2180749,89	Аналитический метод	0,1	Закрепление отсутствует
8	585849,10	2180758,36	Аналитический метод	0,1	Закрепление отсутствует
9	585855,30	2180764,70	Аналитический метод	0,1	Закрепление отсутствует
10	585862,27	2180773,31	Аналитический метод	0,1	Закрепление отсутствует
11	585868,30	2180782,60	Аналитический метод	0,1	Закрепление отсутствует
12	585872,41	2180790,45	Аналитический метод	0,1	Закрепление отсутствует
13	585877,30	2180802,81	Аналитический метод	0,1	Закрепление отсутствует
14	585879,86	2180812,33	Аналитический метод	0,1	Закрепление отсутствует
15	585881,90	2180824,46	Аналитический метод	0,1	Закрепление отсутствует
16	585882,48	2180835,52	Аналитический метод	0,1	Закрепление отсутствует
17	585881,90	2180846,58	Аналитический метод	0,1	Закрепление отсутствует
18	585880,61	2180855,35	Аналитический метод	0,1	Закрепление отсутствует
19	585877,30	2180868,23	Аналитический метод	0,1	Закрепление отсутствует
20	585874,15	2180876,57	Аналитический метод	0,1	Закрепление отсутствует
21	585938,52	2180898,58	Аналитический метод	0,1	Закрепление отсутствует
22	585966,51	2180856,15	Аналитический метод	0,1	Закрепление отсутствует
23	585969,85	2180858,35	Аналитический метод	0,1	Закрепление отсутствует
24	585924,73	2180926,76	Аналитический метод	0,1	Закрепление отсутствует
25	585921,39	2180924,56	Аналитический метод	0,1	Закрепление отсутствует
26	585936,25	2180902,03	Аналитический метод	0,1	Закрепление отсутствует
27	585872,55	2180880,25	Аналитический метод	0,1	Закрепление отсутствует
28	585868,30	2180888,44	Аналитический метод	0,1	Закрепление отсутствует
29	585862,27	2180897,73	Аналитический	0,1	Закрепление

			метод		отсутствует
30	585855,30	2180906,34	Аналитический метод	0,1	Закрепление отсутствует
31	585849,10	2180912,68	Аналитический метод	0,1	Закрепление отсутствует
32	585838,85	2180921,15	Аналитический метод	0,1	Закрепление отсутствует
33	585827,63	2180928,27	Аналитический метод	0,1	Закрепление отсутствует
34	585819,69	2180932,21	Аналитический метод	0,1	Закрепление отсутствует
35	585809,35	2180936,18	Аналитический метод	0,1	Закрепление отсутствует
36	585798,65	2180939,05	Аналитический метод	0,1	Закрепление отсутствует
37	585789,91	2180940,53	Аналитический метод	0,1	Закрепление отсутствует
38	585776,64	2180941,36	Аналитический метод	0,1	Закрепление отсутствует
39	585770,00	2180941,15	Аналитический метод	0,1	Закрепление отсутствует
40	585764,77	2180940,66	Аналитический метод	0,1	Закрепление отсутствует
41	585724,62	2181030,04	Аналитический метод	0,1	Закрепление отсутствует
42	585538,17	2181040,06	Аналитический метод	0,1	Закрепление отсутствует
43	585432,69	2181087,93	Аналитический метод	0,1	Закрепление отсутствует
44	585371,13	2181124,38	Аналитический метод	0,1	Закрепление отсутствует
45	585353,06	2181150,34	Аналитический метод	0,1	Закрепление отсутствует
46	585317,94	2181208,27	Аналитический метод	0,1	Закрепление отсутствует
47	585194,71	2181128,69	Аналитический метод	0,1	Закрепление отсутствует
48	585113,54	2181215,33	Аналитический метод	0,1	Закрепление отсутствует
49	585110,75	2181217,17	Аналитический метод	0,1	Закрепление отсутствует
50	585091,25	2181241,35	Аналитический метод	0,1	Закрепление отсутствует
51	585050,95	2181206,65	Аналитический метод	0,1	Закрепление отсутствует
52	585072,32	2181180,17	Аналитический метод	0,1	Закрепление отсутствует
53	585066,53	2181173,79	Аналитический метод	0,1	Закрепление отсутствует
54	585052,62	2181156,95	Аналитический метод	0,1	Закрепление отсутствует
55	585033,14	2181132,32	Аналитический метод	0,1	Закрепление отсутствует
56	585016,98	2181112,54	Аналитический метод	0,1	Закрепление отсутствует
57	585007,56	2181101,25	Аналитический метод	0,1	Закрепление отсутствует
58	585003,28	2181096,12	Аналитический метод	0,1	Закрепление отсутствует
59	584982,49	2181071,23	Аналитический метод	0,1	Закрепление отсутствует
60	584985,36	2181065,32	Аналитический метод	0,1	Закрепление отсутствует
61	585007,89	2181092,27	Аналитический метод	0,1	Закрепление отсутствует
62	585012,17	2181097,41	Аналитический метод	0,1	Закрепление отсутствует
63	585021,61	2181108,72	Аналитический метод	0,1	Закрепление отсутствует
64	585037,82	2181128,56	Аналитический метод	0,1	Закрепление отсутствует
65	585057,29	2181153,18	Аналитический метод	0,1	Закрепление

			<i>метод</i>		<i>отсутствует</i>
66	585071,06	2181169,86	Аналитический метод	0,1	Закрепление отсутствует
67	585076,13	2181175,44	Аналитический метод	0,1	Закрепление отсутствует
68	585084,89	2181164,59	Аналитический метод	0,1	Закрепление отсутствует
69	585089,26	2181168,12	Аналитический метод	0,1	Закрепление отсутствует
70	585186,77	2181064,04	Аналитический метод	0,1	Закрепление отсутствует
71	585269,84	2181117,69	Аналитический метод	0,1	Закрепление отсутствует
72	585282,02	2181098,35	Аналитический метод	0,1	Закрепление отсутствует
73	585268,17	2181086,92	Аналитический метод	0,1	Закрепление отсутствует
74	585243,99	2181066,51	Аналитический метод	0,1	Закрепление отсутствует
75	585217,36	2181046,18	Аналитический метод	0,1	Закрепление отсутствует
76	585184,98	2181023,49	Аналитический метод	0,1	Закрепление отсутствует
77	585135,60	2180991,59	Аналитический метод	0,1	Закрепление отсутствует
78	585095,68	2180968,17	Аналитический метод	0,1	Закрепление отсутствует
79	585079,26	2180959,10	Аналитический метод	0,1	Закрепление отсутствует
80	585052,49	2180945,42	Аналитический метод	0,1	Закрепление отсутствует
81	585045,23	2180942,54	Аналитический метод	0,1	Закрепление отсутствует
82	585047,93	2180937,15	Аналитический метод	0,1	Закрепление отсутствует
83	585054,97	2180939,95	Аналитический метод	0,1	Закрепление отсутствует
84	585082,07	2180953,80	Аналитический метод	0,1	Закрепление отсутствует
85	585098,65	2180962,96	Аналитический метод	0,1	Закрепление отсутствует
86	585138,75	2180986,48	Аналитический метод	0,1	Закрепление отсутствует
87	585188,34	2181018,51	Аналитический метод	0,1	Закрепление отсутствует
88	585220,91	2181041,34	Аналитический метод	0,1	Закрепление отсутствует
89	585247,75	2181061,83	Аналитический метод	0,1	Закрепление отсутствует
90	585272,01	2181082,32	Аналитический метод	0,1	Закрепление отсутствует
91	585298,43	2181104,10	Аналитический метод	0,1	Закрепление отсутствует
92	585303,56	2181108,22	Аналитический метод	0,1	Закрепление отсутствует
93	585316,04	2181116,08	Аналитический метод	0,1	Закрепление отсутствует
94	585319,17	2181111,66	Аналитический метод	0,1	Закрепление отсутствует
95	585336,20	2181086,95	Аналитический метод	0,1	Закрепление отсутствует
96	585409,55	2181043,52	Аналитический метод	0,1	Закрепление отсутствует
97	585507,05	2180999,28	Аналитический метод	0,1	Закрепление отсутствует
98	585496,03	2181002,31	Аналитический метод	0,1	Закрепление отсутствует
99	585487,73	2181004,29	Аналитический метод	0,1	Закрепление отсутствует
100	585486,34	2180998,45	Аналитический метод	0,1	Закрепление отсутствует
101	585494,54	2180996,49	Аналитический метод	0,1	Закрепление

			метод		отсутствует
102	585522,14	2180988,91	Аналитический метод	0,1	Закрепление отсутствует
103	585557,53	2180985,77	Аналитический метод	0,1	Закрепление отсутствует
104	585603,54	2180984,32	Аналитический метод	0,1	Закрепление отсутствует
105	585643,20	2180983,49	Аналитический метод	0,1	Закрепление отсутствует
106	585667,57	2180983,04	Аналитический метод	0,1	Закрепление отсутствует
107	585672,48	2180982,78	Аналитический метод	0,1	Закрепление отсутствует
108	585694,04	2180976,25	Аналитический метод	0,1	Закрепление отсутствует
109	585717,75	2180923,68	Аналитический метод	0,1	Закрепление отсутствует
110	585709,17	2180917,07	Аналитический метод	0,1	Закрепление отсутствует
111	585699,48	2180907,97	Аналитический метод	0,1	Закрепление отсутствует
112	585695,09	2180902,99	Аналитический метод	0,1	Закрепление отсутствует
113	585691,01	2180897,73	Аналитический метод	0,1	Закрепление отсутствует
114	585687,27	2180892,23	Аналитический метод	0,1	Закрепление отсутствует
115	585683,89	2180886,51	Аналитический метод	0,1	Закрепление отсутствует
116	585680,87	2180880,59	Аналитический метод	0,1	Закрепление отсутствует
117	585678,23	2180874,48	Аналитический метод	0,1	Закрепление отсутствует
118	585675,98	2180868,23	Аналитический метод	0,1	Закрепление отсутствует
119	585674,12	2180861,84	Аналитический метод	0,1	Закрепление отсутствует
120	585672,67	2180855,35	Аналитический метод	0,1	Закрепление отсутствует
121	585671,38	2180846,58	Аналитический метод	0,1	Закрепление отсутствует
122	585671,01	2180842,17	Аналитический метод	0,1	Закрепление отсутствует
123	585670,80	2180835,52	Аналитический метод	0,1	Закрепление отсутствует
124	585671,01	2180828,87	Аналитический метод	0,1	Закрепление отсутствует
125	585671,38	2180824,46	Аналитический метод	0,1	Закрепление отсутствует
126	585672,67	2180815,69	Аналитический метод	0,1	Закрепление отсутствует
127	585674,12	2180809,20	Аналитический метод	0,1	Закрепление отсутствует
128	585675,98	2180802,81	Аналитический метод	0,1	Закрепление отсутствует
129	585678,23	2180796,56	Аналитический метод	0,1	Закрепление отсутствует
130	585680,87	2180790,45	Аналитический метод	0,1	Закрепление отсутствует
131	585683,89	2180784,53	Аналитический метод	0,1	Закрепление отсутствует
132	585687,27	2180778,81	Аналитический метод	0,1	Закрепление отсутствует
133	585688,38	2180777,18	Аналитический метод	0,1	Закрепление отсутствует
134	585667,67	2180777,25	Аналитический метод	0,1	Закрепление отсутствует
135	585654,84	2180777,92	Аналитический метод	0,1	Закрепление отсутствует
136	585650,56	2180778,15	Аналитический метод	0,1	Закрепление отсутствует
137	585645,37	2180778,42	Аналитический метод	0,1	Закрепление

			метод		отсутствует
138	585620,26	2180778,88	Аналитический метод	0,1	Закрепление отсутствует
139	585601,12	2180777,87	Аналитический метод	0,1	Закрепление отсутствует
140	585582,56	2180775,13	Аналитический метод	0,1	Закрепление отсутствует
141	585557,54	2180768,46	Аналитический метод	0,1	Закрепление отсутствует
142	585522,24	2180757,87	Аналитический метод	0,1	Закрепление отсутствует
143	585491,30	2180748,19	Аналитический метод	0,1	Закрепление отсутствует
144	585470,94	2180741,33	Аналитический метод	0,1	Закрепление отсутствует
145	585453,77	2180736,06	Аналитический метод	0,1	Закрепление отсутствует
146	585434,54	2180730,07	Аналитический метод	0,1	Закрепление отсутствует
147	585430,69	2180729,40	Аналитический метод	0,1	Закрепление отсутствует
148	585428,67	2180729,04	Аналитический метод	0,1	Закрепление отсутствует
149	585418,66	2180727,29	Аналитический метод	0,1	Закрепление отсутствует
150	585404,38	2180729,67	Аналитический метод	0,1	Закрепление отсутствует
151	585389,32	2180736,08	Аналитический метод	0,1	Закрепление отсутствует
152	585383,38	2180739,51	Аналитический метод	0,1	Закрепление отсутствует
153	585378,82	2180742,61	Аналитический метод	0,1	Закрепление отсутствует
154	585362,28	2180754,65	Аналитический метод	0,1	Закрепление отсутствует
155	585344,78	2180766,52	Аналитический метод	0,1	Закрепление отсутствует
156	585330,40	2180774,32	Аналитический метод	0,1	Закрепление отсутствует
157	585315,62	2180777,81	Аналитический метод	0,1	Закрепление отсутствует
158	585297,48	2180778,09	Аналитический метод	0,1	Закрепление отсутствует
159	585280,48	2180776,60	Аналитический метод	0,1	Закрепление отсутствует
160	585257,71	2180774,40	Аналитический метод	0,1	Закрепление отсутствует
161	585241,20	2180773,10	Аналитический метод	0,1	Закрепление отсутствует
162	585228,18	2180771,10	Аналитический метод	0,1	Закрепление отсутствует
163	585212,16	2180767,57	Аналитический метод	0,1	Закрепление отсутствует
164	585200,28	2180763,78	Аналитический метод	0,1	Закрепление отсутствует
165	585181,98	2180757,15	Аналитический метод	0,1	Закрепление отсутствует
166	585162,12	2180749,92	Аналитический метод	0,1	Закрепление отсутствует
167	585148,80	2180745,42	Аналитический метод	0,1	Закрепление отсутствует
168	585154,57	2180741,15	Аналитический метод	0,1	Закрепление отсутствует
169	585164,07	2180744,26	Аналитический метод	0,1	Закрепление отсутствует
170	585184,03	2180751,51	Аналитический метод	0,1	Закрепление отсутствует
171	585202,20	2180758,10	Аналитический метод	0,1	Закрепление отсутствует
172	585213,72	2180761,77	Аналитический метод	0,1	Закрепление отсутствует
173	585229,28	2180765,20	Аналитический метод	0,1	Закрепление

			метод		отсутствует
174	585241,90	2180767,14	Аналитический метод	0,1	Закрепление отсутствует
175	585258,24	2180768,42	Аналитический метод	0,1	Закрепление отсутствует
176	585281,03	2180770,63	Аналитический метод	0,1	Закрепление отсутствует
177	585297,69	2180772,08	Аналитический метод	0,1	Закрепление отсутствует
178	585314,87	2180771,82	Аналитический метод	0,1	Закрепление отсутствует
179	585328,24	2180768,66	Аналитический метод	0,1	Закрепление отсутствует
180	585341,66	2180761,39	Аналитический метод	0,1	Закрепление отсутствует
181	585358,83	2180749,74	Аналитический метод	0,1	Закрепление отсутствует
182	585377,27	2180736,40	Аналитический метод	0,1	Закрепление отсутствует
183	585374,21	2180732,97	Аналитический метод	0,1	Закрепление отсутствует
184	585368,54	2180725,40	Аналитический метод	0,1	Закрепление отсутствует
185	585360,72	2180717,19	Аналитический метод	0,1	Закрепление отсутствует
186	585356,89	2180713,17	Аналитический метод	0,1	Закрепление отсутствует
187	585361,25	2180709,29	Аналитический метод	0,1	Закрепление отсутствует
188	585365,06	2180713,06	Аналитический метод	0,1	Закрепление отсутствует
189	585373,12	2180721,52	Аналитический метод	0,1	Закрепление отсутствует
190	585378,86	2180729,17	Аналитический метод	0,1	Закрепление отсутствует
191	585382,40	2180733,14	Аналитический метод	0,1	Закрепление отсутствует
192	585386,64	2180730,69	Аналитический метод	0,1	Закрепление отсутствует
193	585402,68	2180723,87	Аналитический метод	0,1	Закрепление отсутствует
194	585418,69	2180721,20	Аналитический метод	0,1	Закрепление отсутствует
195	585431,17	2180723,38	Аналитический метод	0,1	Закрепление отсутствует
196	585433,16	2180723,74	Аналитический метод	0,1	Закрепление отсутствует
197	585435,95	2180724,23	Аналитический метод	0,1	Закрепление отсутствует
198	585455,54	2180730,33	Аналитический метод	0,1	Закрепление отсутствует
199	585472,78	2180735,62	Аналитический метод	0,1	Закрепление отсутствует
200	585493,15	2180742,48	Аналитический метод	0,1	Закрепление отсутствует
201	585523,99	2180752,13	Аналитический метод	0,1	Закрепление отсутствует
202	585559,17	2180762,68	Аналитический метод	0,1	Закрепление отсутствует
203	585583,77	2180769,25	Аналитический метод	0,1	Закрепление отсутствует
204	585601,72	2180771,89	Аналитический метод	0,1	Закрепление отсутствует
205	585620,36	2180772,88	Аналитический метод	0,1	Закрепление отсутствует
206	585645,16	2180772,42	Аналитический метод	0,1	Закрепление отсутствует
207	585650,35	2180772,15	Аналитический метод	0,1	Закрепление отсутствует
208	585654,70	2180771,92	Аналитический метод	0,1	Закрепление отсутствует
209	585667,51	2180771,25	Аналитический метод	0,1	Закрепление

			метод		отсутствует
210	585692,66	2180771,19	Аналитический метод	0,1	Закрепление отсутствует
211	585693,71	2180769,82	Аналитический метод	0,1	Закрепление отсутствует
212	585627,33	2180764,67	Аналитический метод	0,1	Закрепление отсутствует
213	585555,05	2180754,52	Аналитический метод	0,1	Закрепление отсутствует
214	585448,10	2180722,47	Аналитический метод	0,1	Закрепление отсутствует
215	585418,11	2180717,09	Аналитический метод	0,1	Закрепление отсутствует
216	585392,38	2180709,52	Аналитический метод	0,1	Закрепление отсутствует
217	585364,94	2180703,74	Аналитический метод	0,1	Закрепление отсутствует
218	585361,52	2180709,07	Аналитический метод	0,1	Закрепление отсутствует
219	585352,03	2180708,86	Аналитический метод	0,1	Закрепление отсутствует
220	585349,60	2180703,43	Аналитический метод	0,1	Закрепление отсутствует
221	585349,99	2180702,56	Аналитический метод	0,1	Закрепление отсутствует
222	585348,46	2180701,88	Аналитический метод	0,1	Закрепление отсутствует
223	585352,76	2180691,76	Аналитический метод	0,1	Закрепление отсутствует
224	585363,96	2180696,77	Аналитический метод	0,1	Закрепление отсутствует
225	585362,14	2180700,70	Аналитический метод	0,1	Закрепление отсутствует
226	585363,07	2180699,25	Аналитический метод	0,1	Закрепление отсутствует
227	585393,36	2180705,64	Аналитический метод	0,1	Закрепление отсутствует
228	585419,03	2180713,19	Аналитический метод	0,1	Закрепление отсутствует
229	585449,04	2180718,57	Аналитический метод	0,1	Закрепление отсутствует
230	585555,88	2180750,59	Аналитический метод	0,1	Закрепление отсутствует
231	585627,76	2180760,69	Аналитический метод	0,1	Закрепление отсутствует
232	585696,86	2180766,05	Аналитический метод	0,1	Закрепление отсутствует
233	585697,98	2180764,70	Аналитический метод	0,1	Закрепление отсутствует
234	585704,19	2180758,36	Аналитический метод	0,1	Закрепление отсутствует
235	585714,43	2180749,89	Аналитический метод	0,1	Закрепление отсутствует
236	585719,93	2180746,15	Аналитический метод	0,1	Закрепление отсутствует
237	585733,59	2180738,83	Аналитический метод	0,1	Закрепление отсутствует
238	585743,93	2180734,86	Аналитический метод	0,1	Закрепление отсутствует
239	585754,64	2180731,99	Аналитический метод	0,1	Закрепление отсутствует
240	585763,38	2180730,51	Аналитический метод	0,1	Закрепление отсутствует
241	585776,64	2180729,68	Аналитический метод	0,1	Закрепление отсутствует
242	585789,91	2180730,51	Аналитический метод	0,1	Закрепление отсутствует
243	585798,65	2180731,99	Аналитический метод	0,1	Закрепление отсутствует
244	585809,35	2180734,86	Аналитический метод	0,1	Закрепление отсутствует
245	585815,60	2180737,11	Аналитический метод	0,1	Закрепление

			метод		отсутствует
246	585820,78	2180739,35	Аналитический метод	0,1	Закрепление отсутствует
247	585823,29	2180733,73	Аналитический метод	0,1	Закрепление отсутствует
248	585702,48	2180570,37	Аналитический метод	0,1	Закрепление отсутствует
249	585701,63	2180571,67	Аналитический метод	0,1	Закрепление отсутствует
250	585700,65	2180571,09	Аналитический метод	0,1	Закрепление отсутствует
251	585694,01	2180583,19	Аналитический метод	0,1	Закрепление отсутствует
252	585669,84	2180614,51	Аналитический метод	0,1	Закрепление отсутствует
253	585655,65	2180629,68	Аналитический метод	0,1	Закрепление отсутствует
254	585643,55	2180643,80	Аналитический метод	0,1	Закрепление отсутствует
255	585632,07	2180663,36	Аналитический метод	0,1	Закрепление отсутствует
256	585623,20	2180678,20	Аналитический метод	0,1	Закрепление отсутствует
257	585644,92	2180690,07	Аналитический метод	0,1	Закрепление отсутствует
258	585643,00	2180693,58	Аналитический метод	0,1	Закрепление отсутствует
259	585619,52	2180680,75	Аналитический метод	0,1	Закрепление отсутствует
260	585594,35	2180669,20	Аналитический метод	0,1	Закрепление отсутствует
261	585587,81	2180665,87	Аналитический метод	0,1	Закрепление отсутствует
262	585589,62	2180662,30	Аналитический метод	0,1	Закрепление отсутствует
263	585596,26	2180665,69	Аналитический метод	0,1	Закрепление отсутствует
264	585619,63	2180676,40	Аналитический метод	0,1	Закрепление отсутствует
265	585628,63	2180661,32	Аналитический метод	0,1	Закрепление отсутствует
266	585640,28	2180641,47	Аналитический метод	0,1	Закрепление отсутствует
267	585652,67	2180627,02	Аналитический метод	0,1	Закрепление отсутствует
268	585666,79	2180611,92	Аналитический метод	0,1	Закрепление отсутствует
269	585690,66	2180580,99	Аналитический метод	0,1	Закрепление отсутствует
270	585697,20	2180569,05	Аналитический метод	0,1	Закрепление отсутствует
271	585695,52	2180568,05	Аналитический метод	0,1	Закрепление отсутствует
272	585697,95	2180564,24	Аналитический метод	0,1	Закрепление отсутствует
273	585658,68	2180511,14	Аналитический метод	0,1	Закрепление отсутствует
274	584995,09	2180198,09	Аналитический метод	0,1	Закрепление отсутствует
275	584771,70	2180401,67	Аналитический метод	0,1	Закрепление отсутствует
276	584514,88	2180387,32	Аналитический метод	0,1	Закрепление отсутствует
277	584457,67	2180384,12	Аналитический метод	0,1	Закрепление отсутствует
278	584247,35	2180362,15	Аналитический метод	0,1	Закрепление отсутствует
279	584197,04	2180243,32	Аналитический метод	0,1	Закрепление отсутствует
280	584024,17	2179999,20	Аналитический метод	0,1	Закрепление отсутствует
281	583975,12	2179994,07	Аналитический метод	0,1	Закрепление


			метод		отсутствует
282	583916,34	2179991,50	Аналитический метод	0,1	Закрепление отсутствует
283	583843,20	2179998,25	Аналитический метод	0,1	Закрепление отсутствует
284	583813,17	2179976,57	Аналитический метод	0,1	Закрепление отсутствует
285	583776,48	2179963,94	Аналитический метод	0,1	Закрепление отсутствует
286	583767,94	2179966,05	Аналитический метод	0,1	Закрепление отсутствует
287	583734,28	2180039,49	Аналитический метод	0,1	Закрепление отсутствует
288	583681,51	2180158,41	Аналитический метод	0,1	Закрепление отсутствует
289	583684,28	2180159,47	Аналитический метод	0,1	Закрепление отсутствует
290	583708,64	2180191,08	Аналитический метод	0,1	Закрепление отсутствует
291	583688,40	2180234,64	Аналитический метод	0,1	Закрепление отсутствует
292	583684,77	2180232,95	Аналитический метод	0,1	Закрепление отсутствует
293	583703,99	2180191,60	Аналитический метод	0,1	Закрепление отсутствует
294	583681,79	2180162,80	Аналитический метод	0,1	Закрепление отсутствует
295	583511,70	2180097,30	Аналитический метод	0,1	Закрепление отсутствует
296	583497,94	2180107,20	Аналитический метод	0,1	Закрепление отсутствует
297	583469,16	2180067,79	Аналитический метод	0,1	Закрепление отсутствует
298	583472,41	2180065,42	Аналитический метод	0,1	Закрепление отсутствует
299	583498,84	2180101,60	Аналитический метод	0,1	Закрепление отсутствует
300	583511,13	2180092,80	Аналитический метод	0,1	Закрепление отсутствует
301	583677,76	2180156,99	Аналитический метод	0,1	Закрепление отсутствует
302	583730,63	2180037,85	Аналитический метод	0,1	Закрепление отсутствует
303	583765,12	2179962,63	Аналитический метод	0,1	Закрепление отсутствует
304	583776,67	2179959,78	Аналитический метод	0,1	Закрепление отсутствует
305	583815,03	2179972,98	Аналитический метод	0,1	Закрепление отсутствует
306	583844,34	2179994,13	Аналитический метод	0,1	Закрепление отсутствует
307	583916,24	2179987,49	Аналитический метод	0,1	Закрепление отсутствует
308	583975,42	2179990,08	Аналитический метод	0,1	Закрепление отсутствует
309	584026,39	2179995,41	Аналитический метод	0,1	Закрепление отсутствует
310	584200,55	2180241,36	Аналитический метод	0,1	Закрепление отсутствует
311	584250,11	2180358,42	Аналитический метод	0,1	Закрепление отсутствует
312	584457,99	2180380,13	Аналитический метод	0,1	Закрепление отсутствует
313	584514,82	2180383,31	Аналитический метод	0,1	Закрепление отсутствует
314	584514,79	2180380,76	Аналитический метод	0,1	Закрепление отсутствует
315	584563,03	2180384,26	Аналитический метод	0,1	Закрепление отсутствует
316	584623,31	2180387,60	Аналитический метод	0,1	Закрепление отсутствует
317	584677,36	2180390,84	Аналитический метод	0,1	Закрепление

			метод		отсутствует
318	584767,28	2180394,92	Аналитический метод	0,1	Закрепление отсутствует
319	584772,95	2180391,74	Аналитический метод	0,1	Закрепление отсутствует
320	584832,10	2180337,46	Аналитический метод	0,1	Закрепление отсутствует
321	584866,42	2180306,03	Аналитический метод	0,1	Закрепление отсутствует
322	584879,08	2180294,89	Аналитический метод	0,1	Закрепление отсутствует
323	584908,81	2180266,74	Аналитический метод	0,1	Закрепление отсутствует
324	584924,84	2180252,81	Аналитический метод	0,1	Закрепление отсутствует
325	584948,45	2180230,37	Аналитический метод	0,1	Закрепление отсутствует
326	584979,12	2180202,59	Аналитический метод	0,1	Закрепление отсутствует
327	584992,66	2180191,59	Аналитический метод	0,1	Закрепление отсутствует
328	585001,61	2180193,98	Аналитический метод	0,1	Закрепление отсутствует
329	585081,58	2180230,06	Аналитический метод	0,1	Закрепление отсутствует
330	585192,35	2180283,24	Аналитический метод	0,1	Закрепление отсутствует
331	585254,17	2180311,90	Аналитический метод	0,1	Закрепление отсутствует
332	585308,93	2180336,99	Аналитический метод	0,1	Закрепление отсутствует
333	585353,48	2180358,13	Аналитический метод	0,1	Закрепление отсутствует
334	585663,02	2180506,00	Аналитический метод	0,1	Закрепление отсутствует
335	585670,16	2180516,59	Аналитический метод	0,1	Закрепление отсутствует
336	585678,44	2180527,62	Аналитический метод	0,1	Закрепление отсутствует
337	585689,47	2180541,19	Аналитический метод	0,1	Закрепление отсутствует
1	585703,69	2180561,88	Аналитический метод	0,1	Закрепление отсутствует
338	583489,74	2180172,34	Аналитический метод	0,1	Закрепление отсутствует
339	583505,48	2180185,51	Аналитический метод	0,1	Закрепление отсутствует
340	583516,57	2180195,02	Аналитический метод	0,1	Закрепление отсутствует
341	583529,26	2180206,53	Аналитический метод	0,1	Закрепление отсутствует
342	583526,57	2180209,49	Аналитический метод	0,1	Закрепление отсутствует
343	583513,92	2180198,02	Аналитический метод	0,1	Закрепление отсутствует
344	583503,81	2180189,40	Аналитический метод	0,1	Закрепление отсутствует
345	583487,28	2180175,50	Аналитический метод	0,1	Закрепление отсутствует
346	583472,67	2180164,76	Аналитический метод	0,1	Закрепление отсутствует
347	583459,67	2180155,29	Аналитический метод	0,1	Закрепление отсутствует
348	583451,87	2180151,50	Аналитический метод	0,1	Закрепление отсутствует
349	583443,80	2180150,16	Аналитический метод	0,1	Закрепление отсутствует
350	583438,07	2180148,23	Аналитический метод	0,1	Закрепление отсутствует
351	583439,50	2180144,36	Аналитический метод	0,1	Закрепление отсутствует

ОПИСАНИЕ МЕСТОПОЛОЖЕНИЯ ГРАНИЦ

Публичный сервитут в целях эксплуатации объекта федерального значения «Внешнее газоснабжение ГТ ТЭЦ в г. В. Новгород (внешнее газоснабжение газопровода 1,2 МПа и 5,5 МПа, подъездная дорога, электроснабжение, электрохимзащита)»

Схема расположения границ публичного сервитута. Обзорный лист

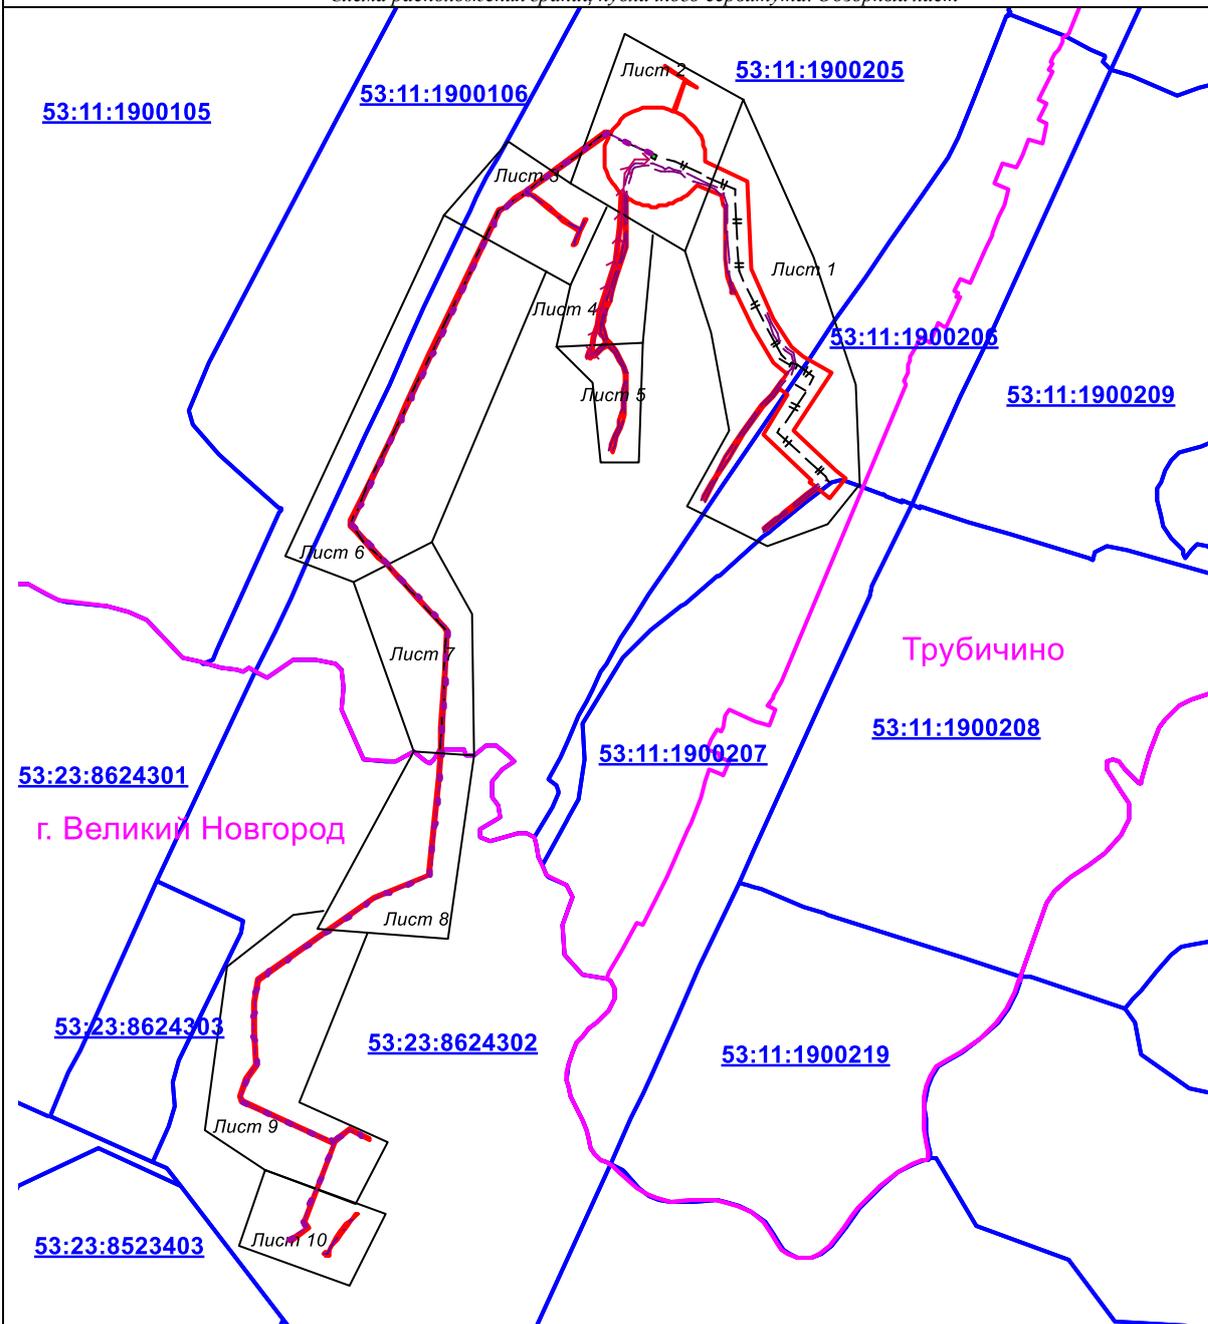

Масштаб 1: 16000


Используемые условные знаки и обозначения представлены на отдельной странице в конце раздела

ОПИСАНИЕ МЕСТОПОЛОЖЕНИЯ ГРАНИЦ

Публичный сервитут в целях эксплуатации объекта федерального значения «Внешнее газоснабжение ГТ ТЭЦ в г. В. Новгород (внешнее газоснабжение газопровода 1,2 МПа и 5,5 МПа, подъездная дорога, электроснабжение, электрохимзащита)»

Схема расположения границ публичного сервитута

Лист 1

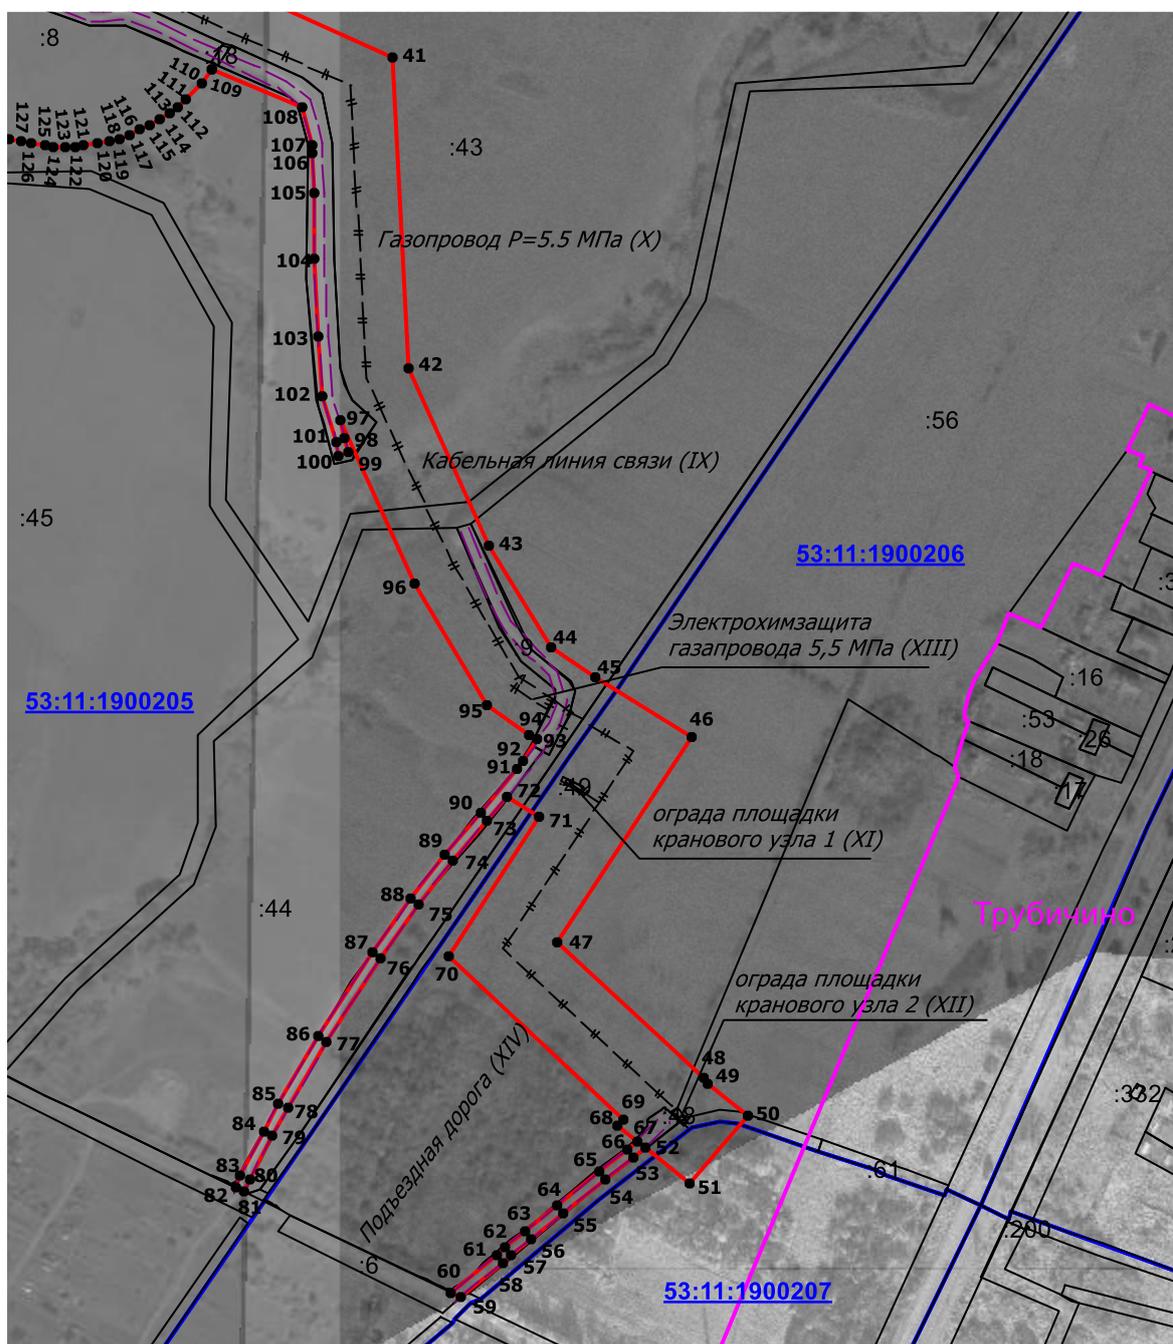

Масштаб 1: 4500


Используемые условные знаки и обозначения представлены на отдельной странице в конце раздела

ОПИСАНИЕ МЕСТОПОЛОЖЕНИЯ ГРАНИЦ

Публичный сервитут в целях эксплуатации объекта федерального значения «Внешнее газоснабжение ГТ ТЭЦ в г. В. Новгород (внешнее газоснабжение газопровода 1,2 МПа и 5,5 МПа, подъездная дорога, электроснабжение, электрохимзащита)»

Схема расположения границ публичного сервитута

Лист 2

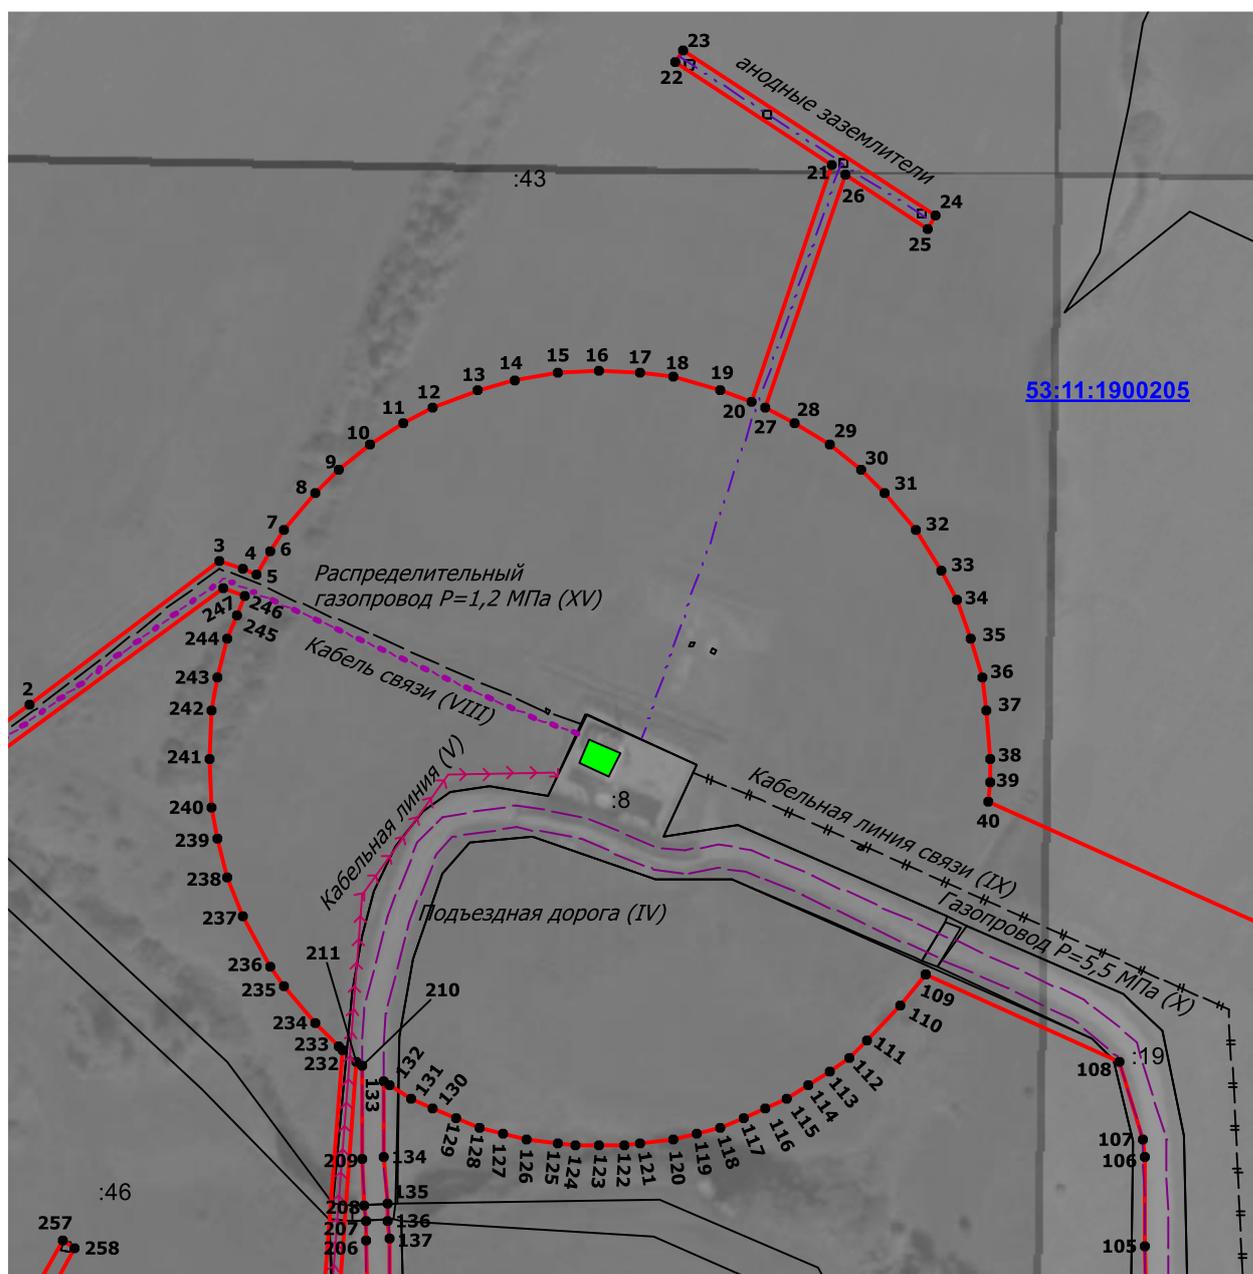

Масштаб 1: 2000


Используемые условные знаки и обозначения представлены на отдельной странице в конце раздела

ОПИСАНИЕ МЕСТОПОЛОЖЕНИЯ ГРАНИЦ

Публичный сервитут в целях эксплуатации объекта федерального значения «Внешнее газоснабжение ГТ ТЭЦ в г. В. Новгород (внешнее газоснабжение газопровода 1,2 МПа и 5,5 МПа, подъездная дорога, электроснабжение, электрохимзащита)»

Схема расположения границ публичного сервитута

Лист 3

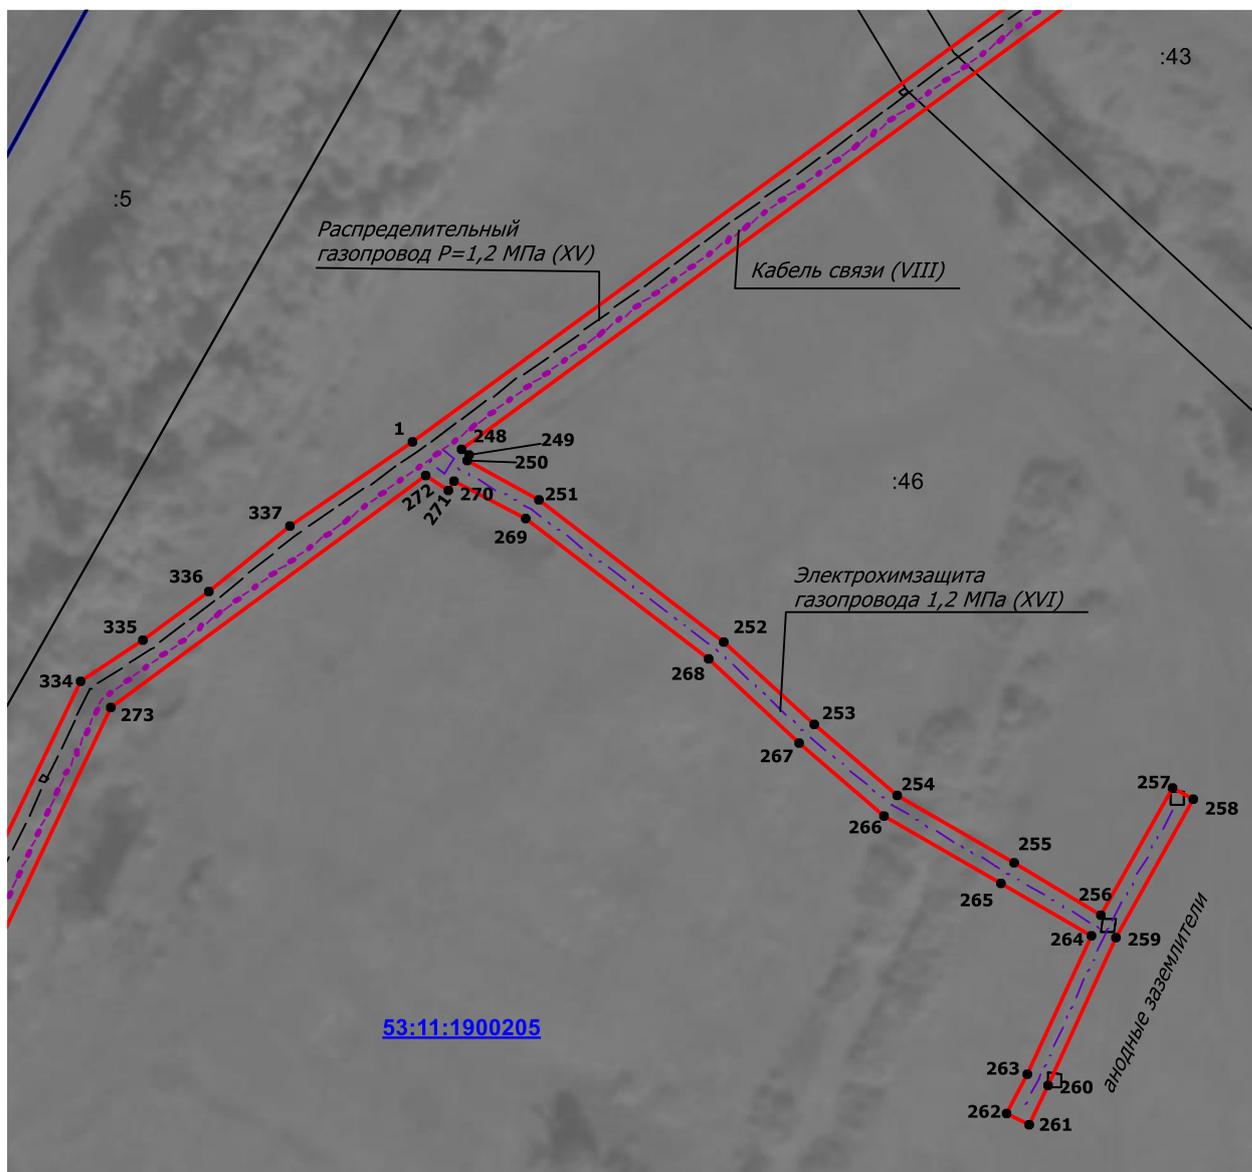

Масштаб 1: 1200


Используемые условные знаки и обозначения представлены на отдельной странице в конце раздела

ОПИСАНИЕ МЕСТОПОЛОЖЕНИЯ ГРАНИЦ

Публичный сервитут в целях эксплуатации объекта федерального значения «Внешнее газоснабжение ГТ ТЭЦ в г. В. Новгород (внешнее газоснабжение газопровода 1,2 МПа и 5,5 МПа, подъездная дорога, электроснабжение, электрохимзащита)»

Схема расположения границ публичного сервитута

Лист 4

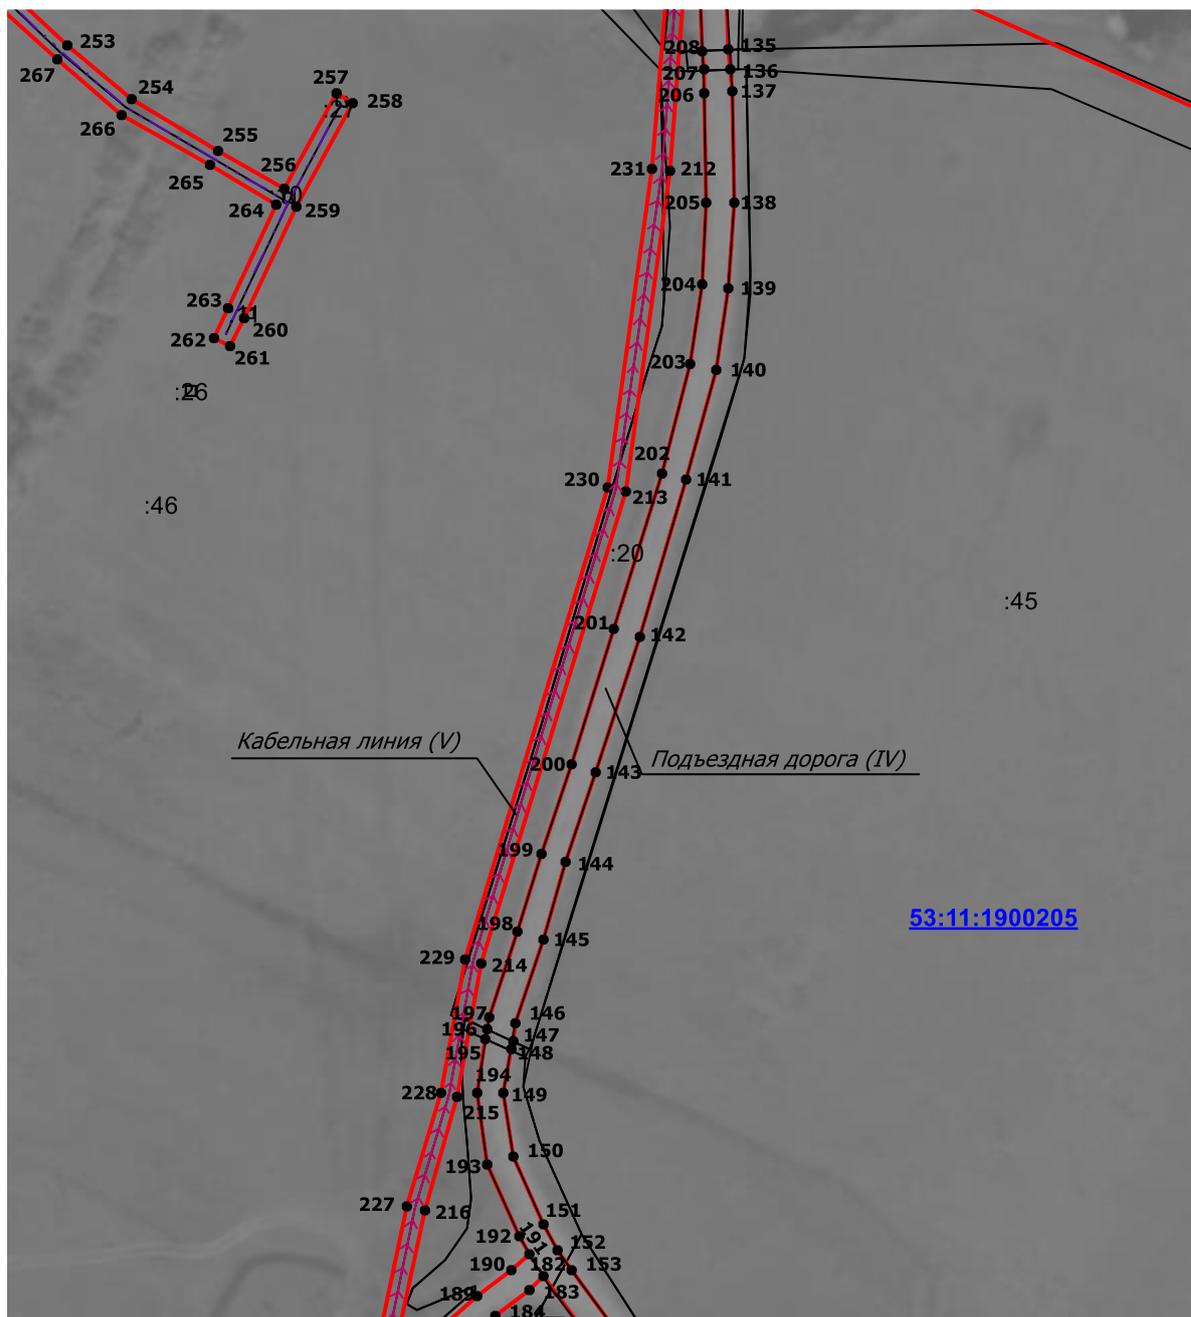

Масштаб 1: 1700


Используемые условные знаки и обозначения представлены на отдельной странице в конце раздела

ОПИСАНИЕ МЕСТОПОЛОЖЕНИЯ ГРАНИЦ

Публичный сервитут в целях эксплуатации объекта федерального значения «Внешнее газоснабжение ГТ ТЭЦ в г. В. Новгород (внешнее газоснабжение газопровода 1,2 МПа и 5,5 МПа, подъездная дорога, электроснабжение, электрохимзащита)»

Схема расположения границ публичного сервитута

Лист 5

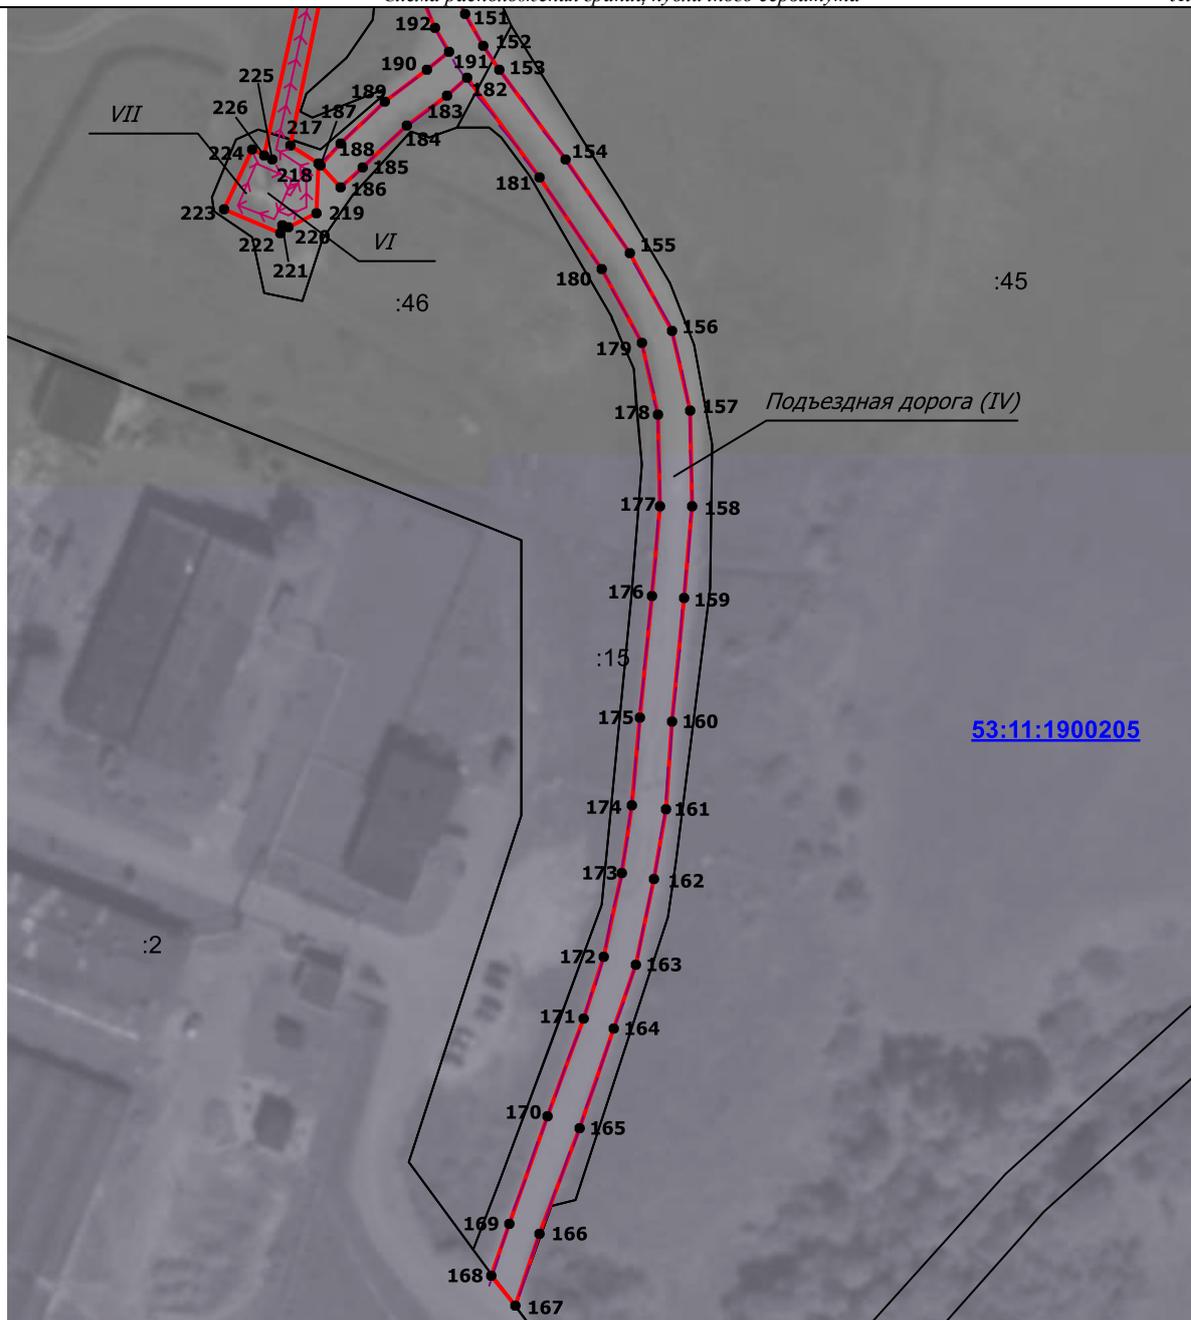

Масштаб 1: 1400


Используемые условные знаки и обозначения представлены на отдельной странице в конце раздела

ОПИСАНИЕ МЕСТОПОЛОЖЕНИЯ ГРАНИЦ

Публичный сервитут в целях эксплуатации объекта федерального значения «Внешнее газоснабжение ГТ ТЭЦ в г. В. Новгород (внешнее газоснабжение газопровода 1,2 МПа и 5,5 МПа, подъездная дорога, электроснабжение, электрохимзащита)»

Схема расположения границ публичного сервитута

Лист 6

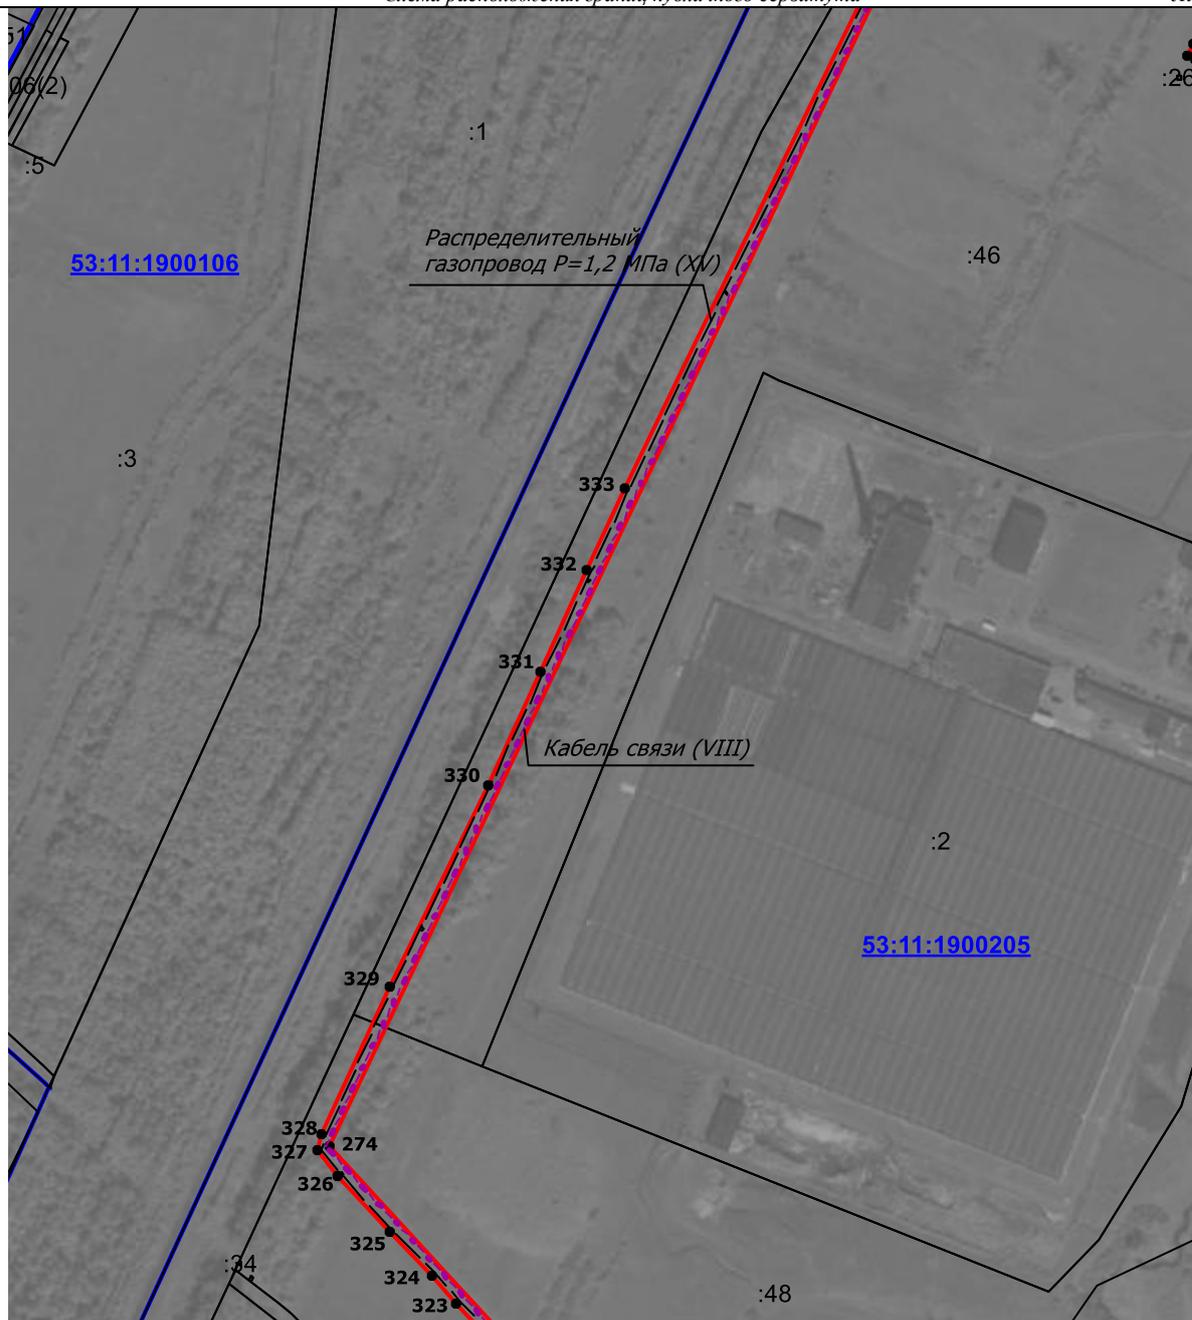

Масштаб 1: 4100


Используемые условные знаки и обозначения представлены на отдельной странице в конце раздела

ОПИСАНИЕ МЕСТОПОЛОЖЕНИЯ ГРАНИЦ

Публичный сервитут в целях эксплуатации объекта федерального значения «Внешнее газоснабжение ГТ ТЭЦ в г. В. Новгород (внешнее газоснабжение газопровода 1,2 МПа и 5,5 МПа, подъездная дорога, электроснабжение, электрохимзащита)»

Схема расположения границ публичного сервитута

Лист 7

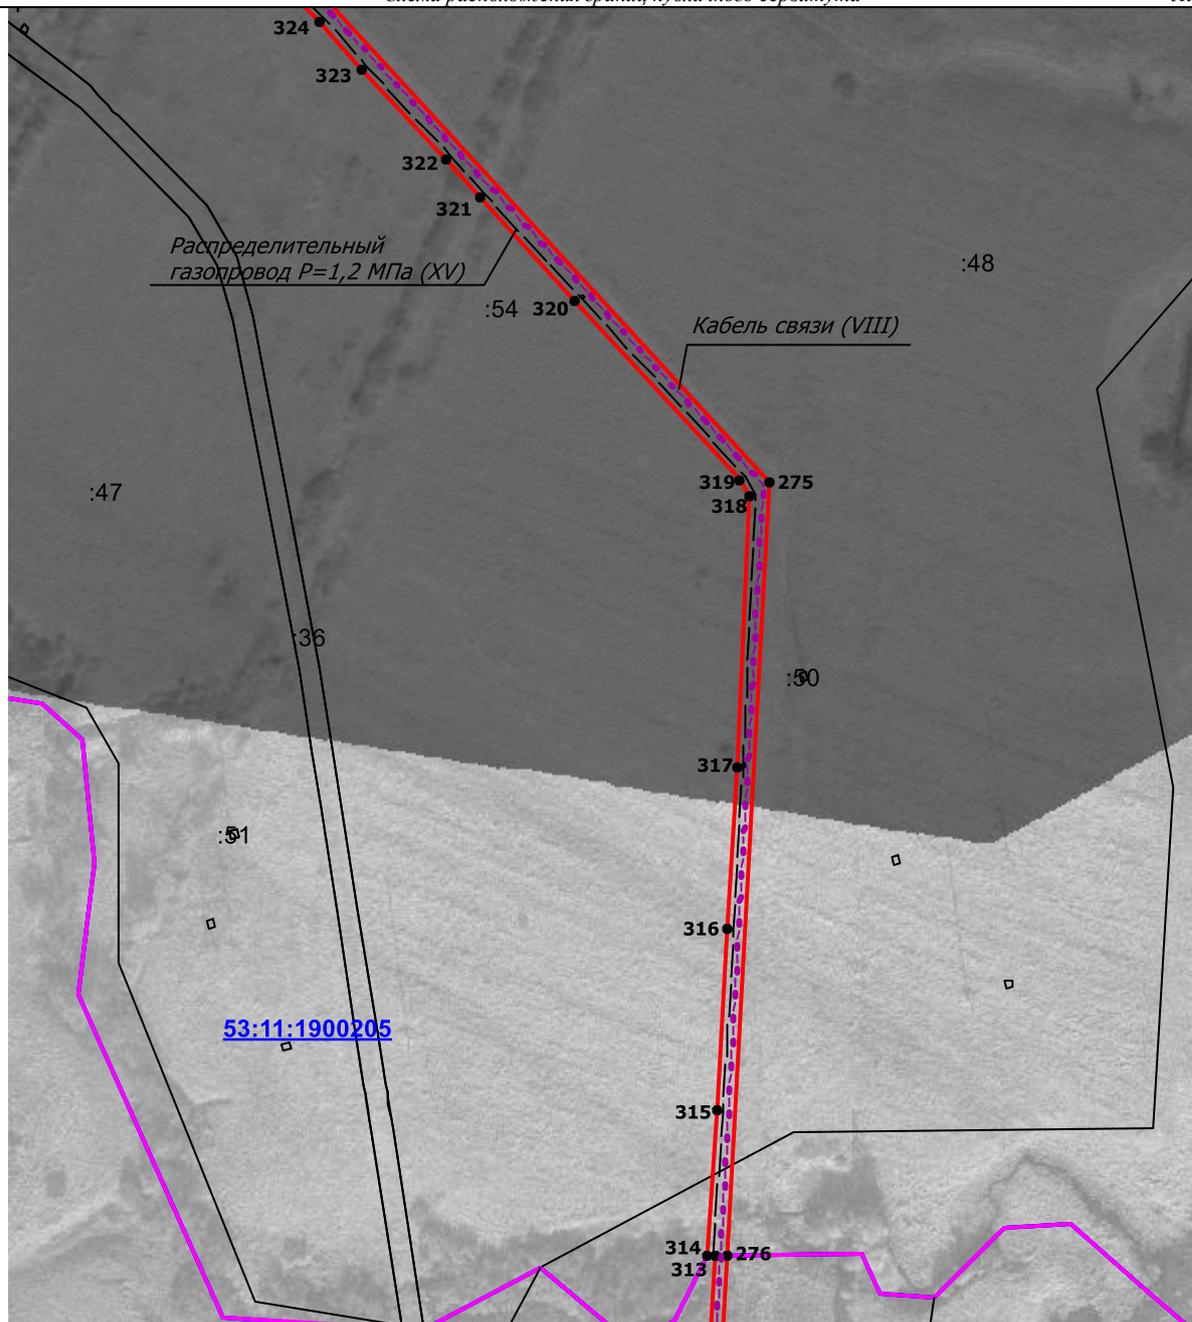

Масштаб 1: 2500


Используемые условные знаки и обозначения представлены на отдельной странице в конце раздела

ОПИСАНИЕ МЕСТОПОЛОЖЕНИЯ ГРАНИЦ

Публичный сервитут в целях эксплуатации объекта федерального значения «Внешнее газоснабжение ГТ ТЭЦ в г. В. Новгород (внешнее газоснабжение газопровода 1,2 МПа и 5,5 МПа, подъездная дорога, электроснабжение, электрохимзащита)»

Схема расположения границ публичного сервитута

Лист 8

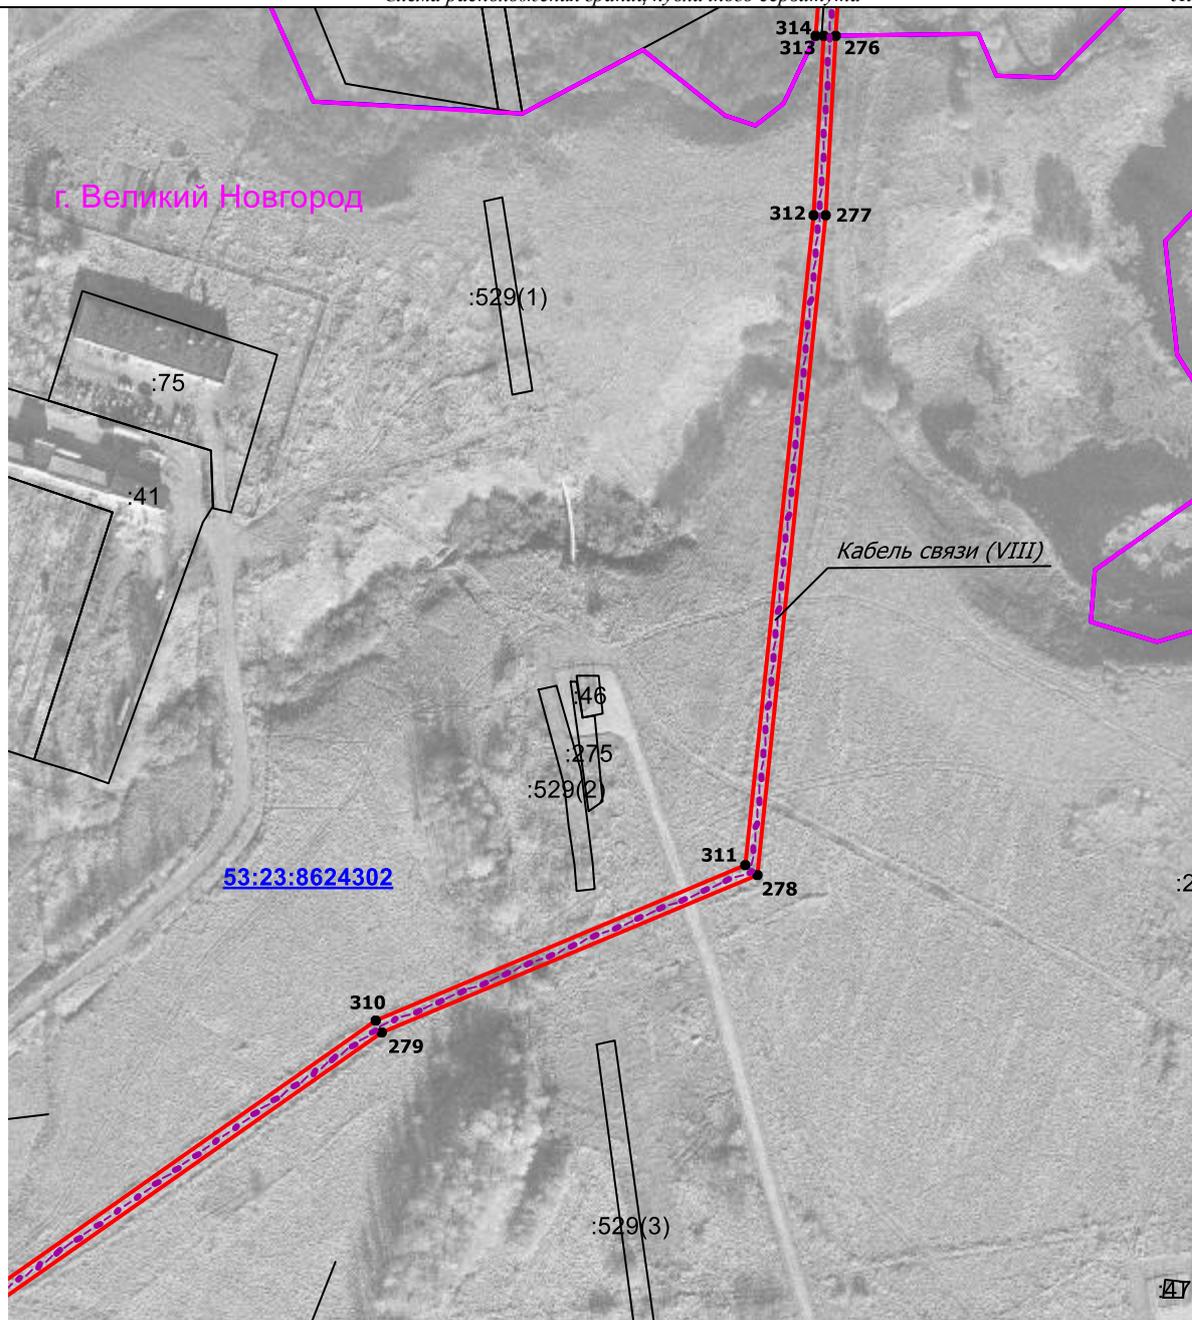

Масштаб 1: 2400


Используемые условные знаки и обозначения представлены на отдельной странице в конце раздела

ОПИСАНИЕ МЕСТОПОЛОЖЕНИЯ ГРАНИЦ

Публичный сервитут в целях эксплуатации объекта федерального значения «Внешнее газоснабжение ГТ ТЭЦ в г. В. Новгород (внешнее газоснабжение газопровода 1,2 МПа и 5,5 МПа, подъездная дорога, электроснабжение, электрохимзащита)»

Схема расположения границ публичного сервитута

Лист 9

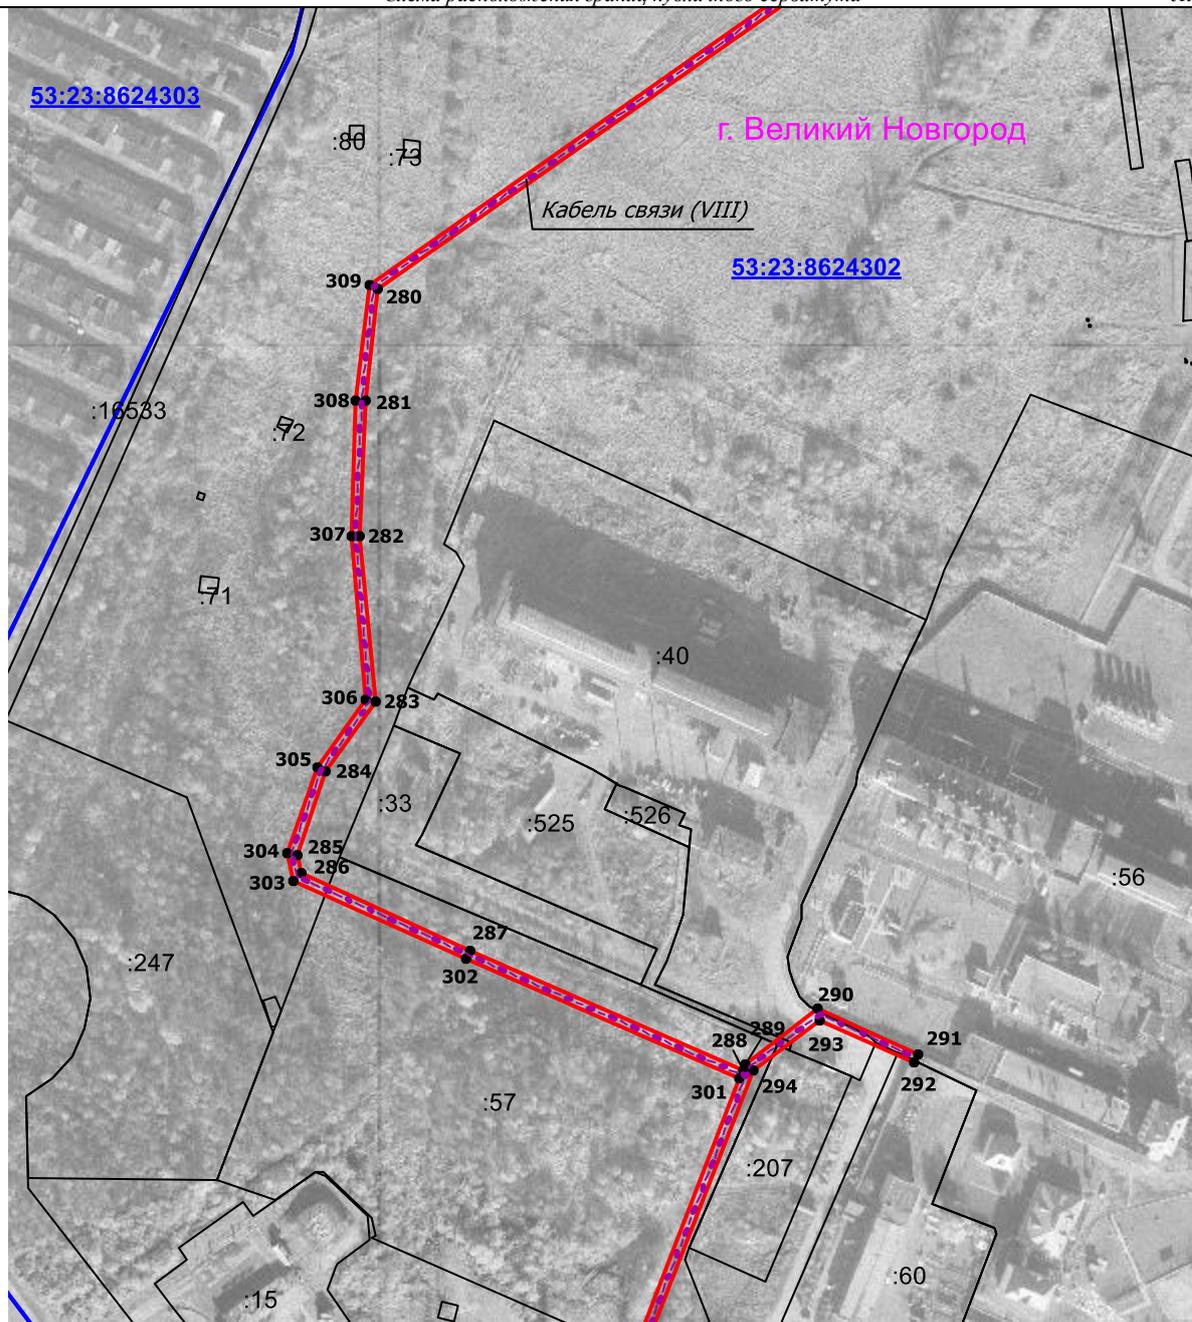

Масштаб 1: 3300


Используемые условные знаки и обозначения представлены на отдельной странице в конце раздела

ОПИСАНИЕ МЕСТОПОЛОЖЕНИЯ ГРАНИЦ

Публичный сервитут в целях эксплуатации объекта федерального значения «Внешнее газоснабжение ГТ ТЭЦ в г. В. Новгород (внешнее газоснабжение газопровода 1,2 МПа и 5,5 МПа, подъездная дорога, электроснабжение, электрохимзащита)»

Схема расположения границ публичного сервитута

Лист 10

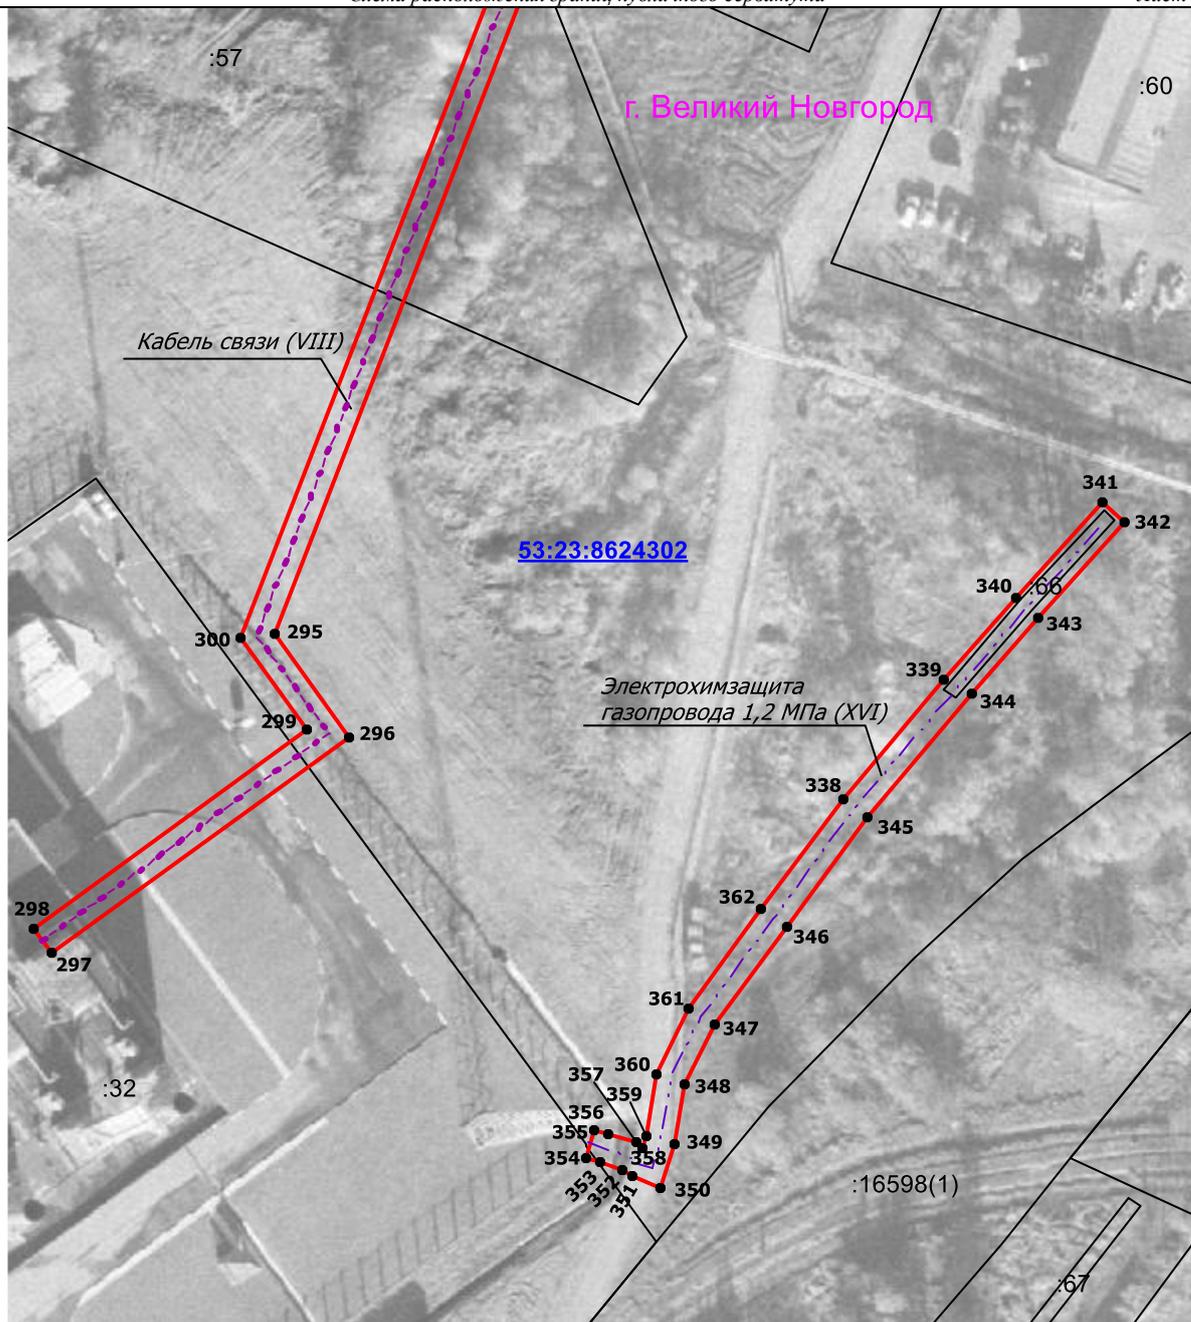

Используемые условные знаки и обозначения представлены на отдельной странице в конце раздела

ОПИСАНИЕ МЕСТОПОЛОЖЕНИЯ ГРАНИЦ

Публичный сервитут в целях эксплуатации объекта федерального значения «Внешнее газоснабжение ГТ ТЭЦ в г. В. Новгород (внешнее газоснабжение газопровода 1,2 МПа и 5,5 МПа, подъездная дорога, электроснабжение, электрохимзащита)»

Используемые условные знаки и обозначения:

-  граница публичного сервитута
-  граница населенного пункта по сведениям ЕГРН
-  граница кадастрового квартала по сведениям ЕГРН
-  распределительный газопровод P=1.2 МПа, протяженностью 1683 м
-  кабель связи, протяженностью 3185 м
-  электрохимзащита газопровода 1,2 МПа
-  кабельная линия 0,4 кВ, протяженностью 467 м; ТП 10/0,4; ограда ТП
-  подъездная дорога
-  кабельная линия связи, протяженностью 925 м; газопровод-отвод к АГРС P=5,5 МПа, протяженностью 925 м; ограды площадки кранового узла 1 и 2; электрохимзащита газопровода 5,5 МПа АГРС
- 
-  1 номер поворотной точки границы публичного сервитута
-  :32 граница и номер земельного участка по сведениям ЕГРН
-  [53:23:8624302](#) номер кадастрового квартала по сведениям ЕГРН

Кабельная линия связи от АГРС до крановых узлов находится в оси газопровода-отвод к АГРС P=5.5 МПа.