


Схема расположения границ публичного сервитута ВЛИ-0,4 кВ Л-4 от КТП- «Стрелка-11»

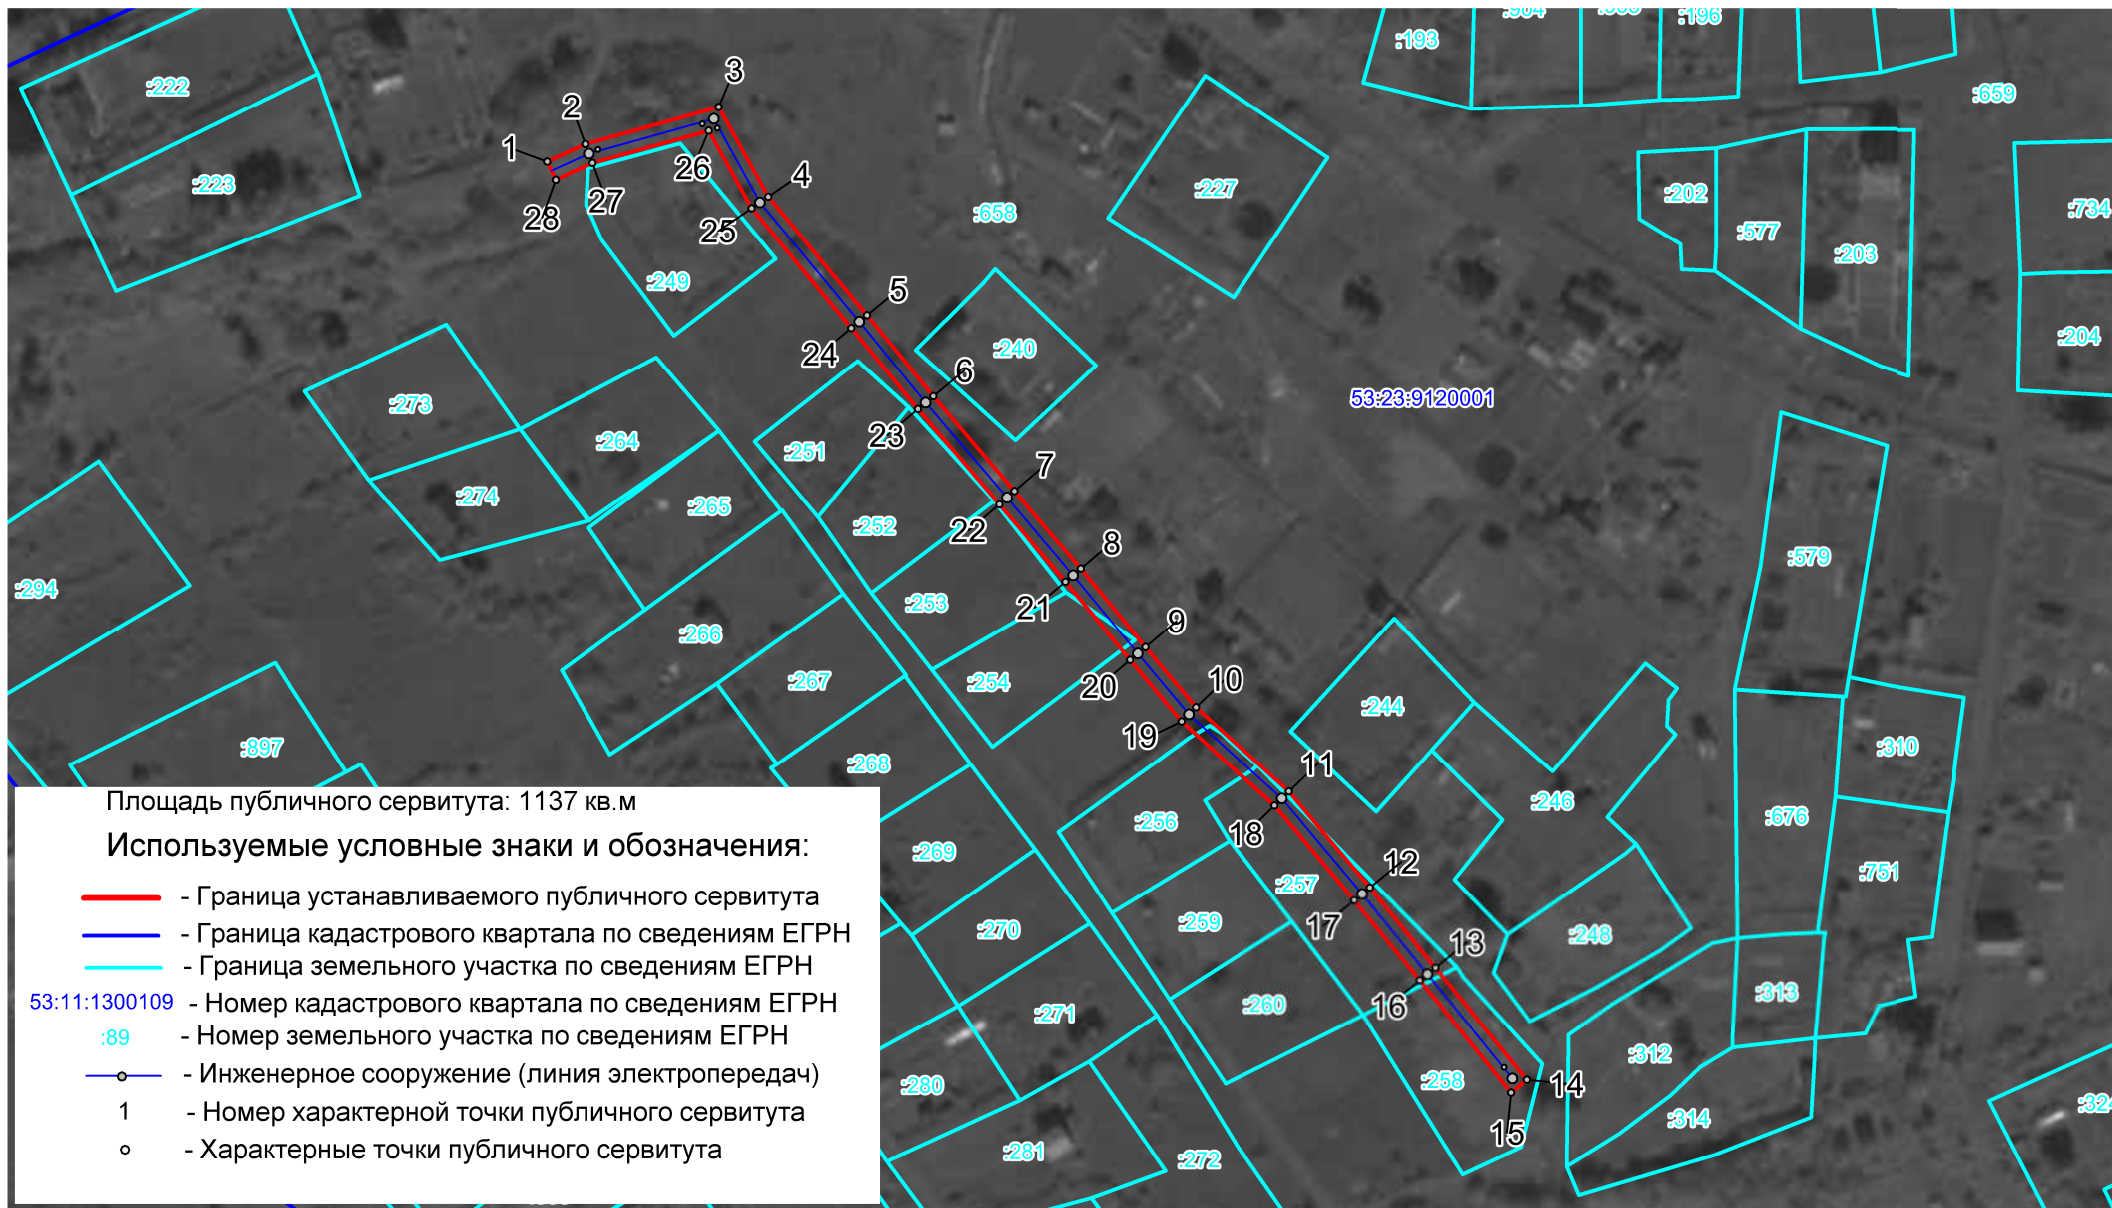

Масштаб 1 : 2000