


Схема расположения границ публичного сервитута
ВЛИ-0,4 кВ Л-1 от СТП- Западная -2 Л-10 ПС Западная

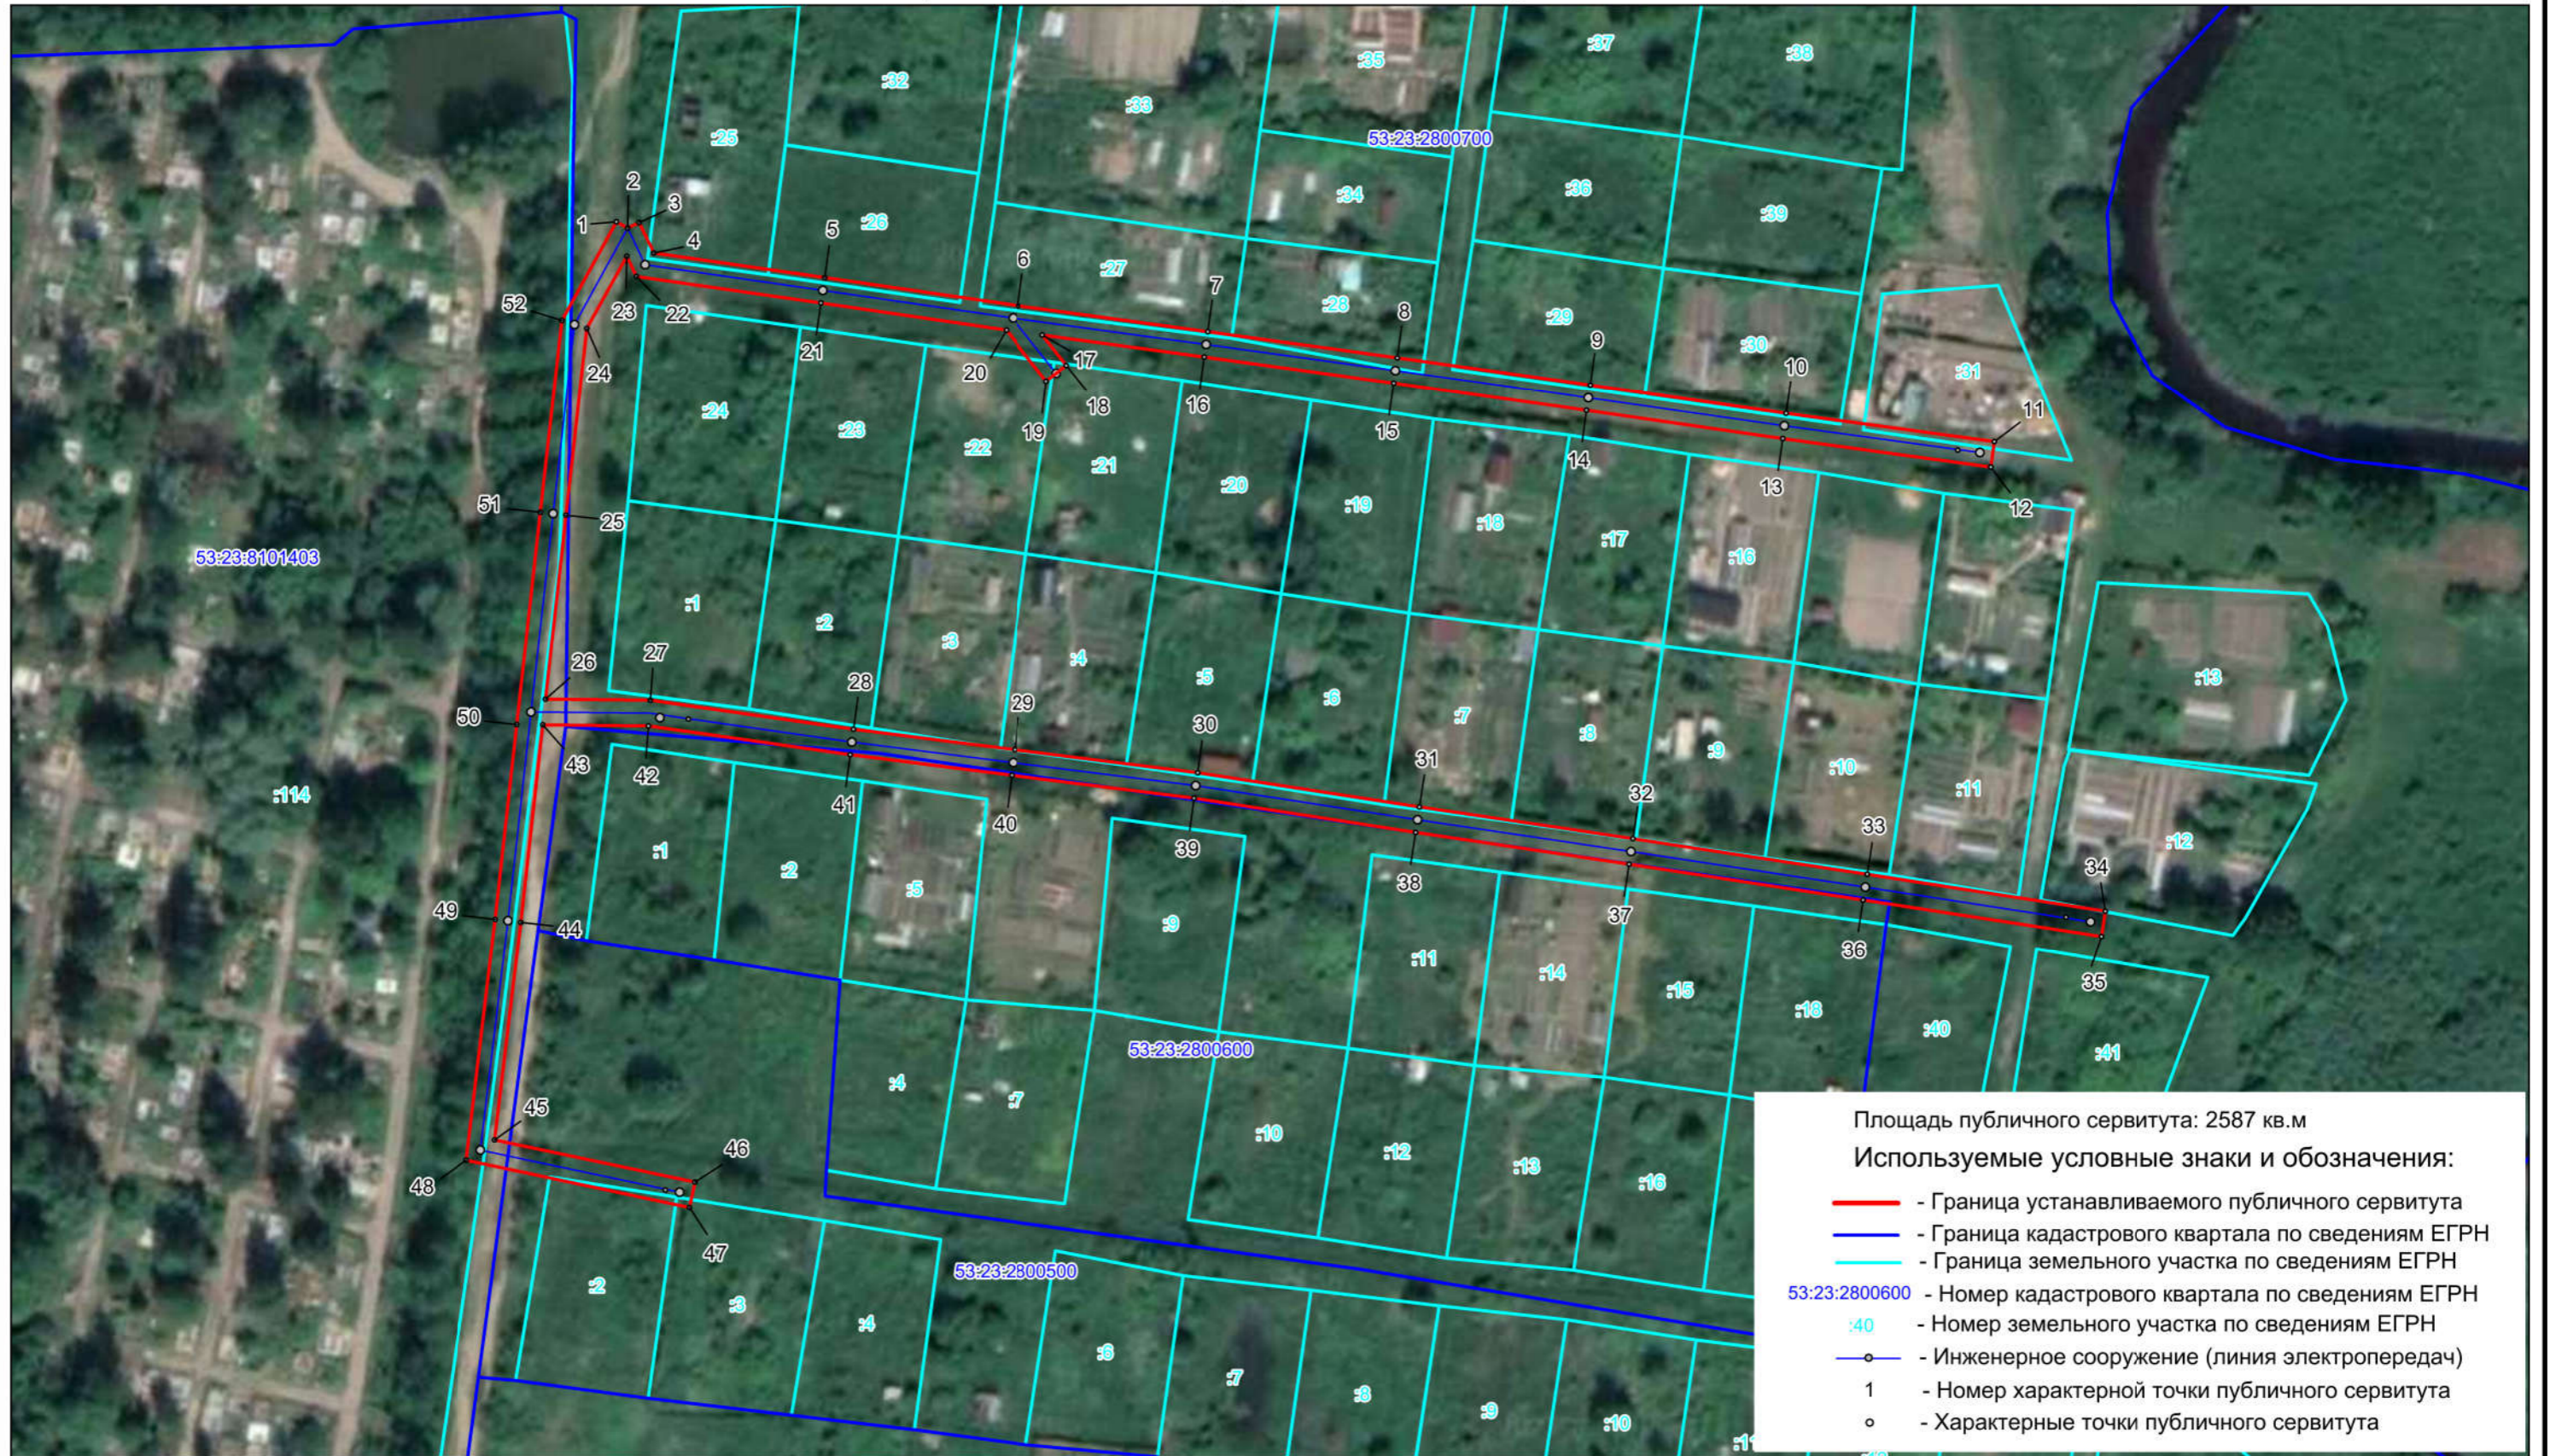

Масштаб 1 : 1000