


Схема расположения границ публичного сервитута
ВЛИ-0,4 кВ Л- 1 от КТП- «Стрелка-11»

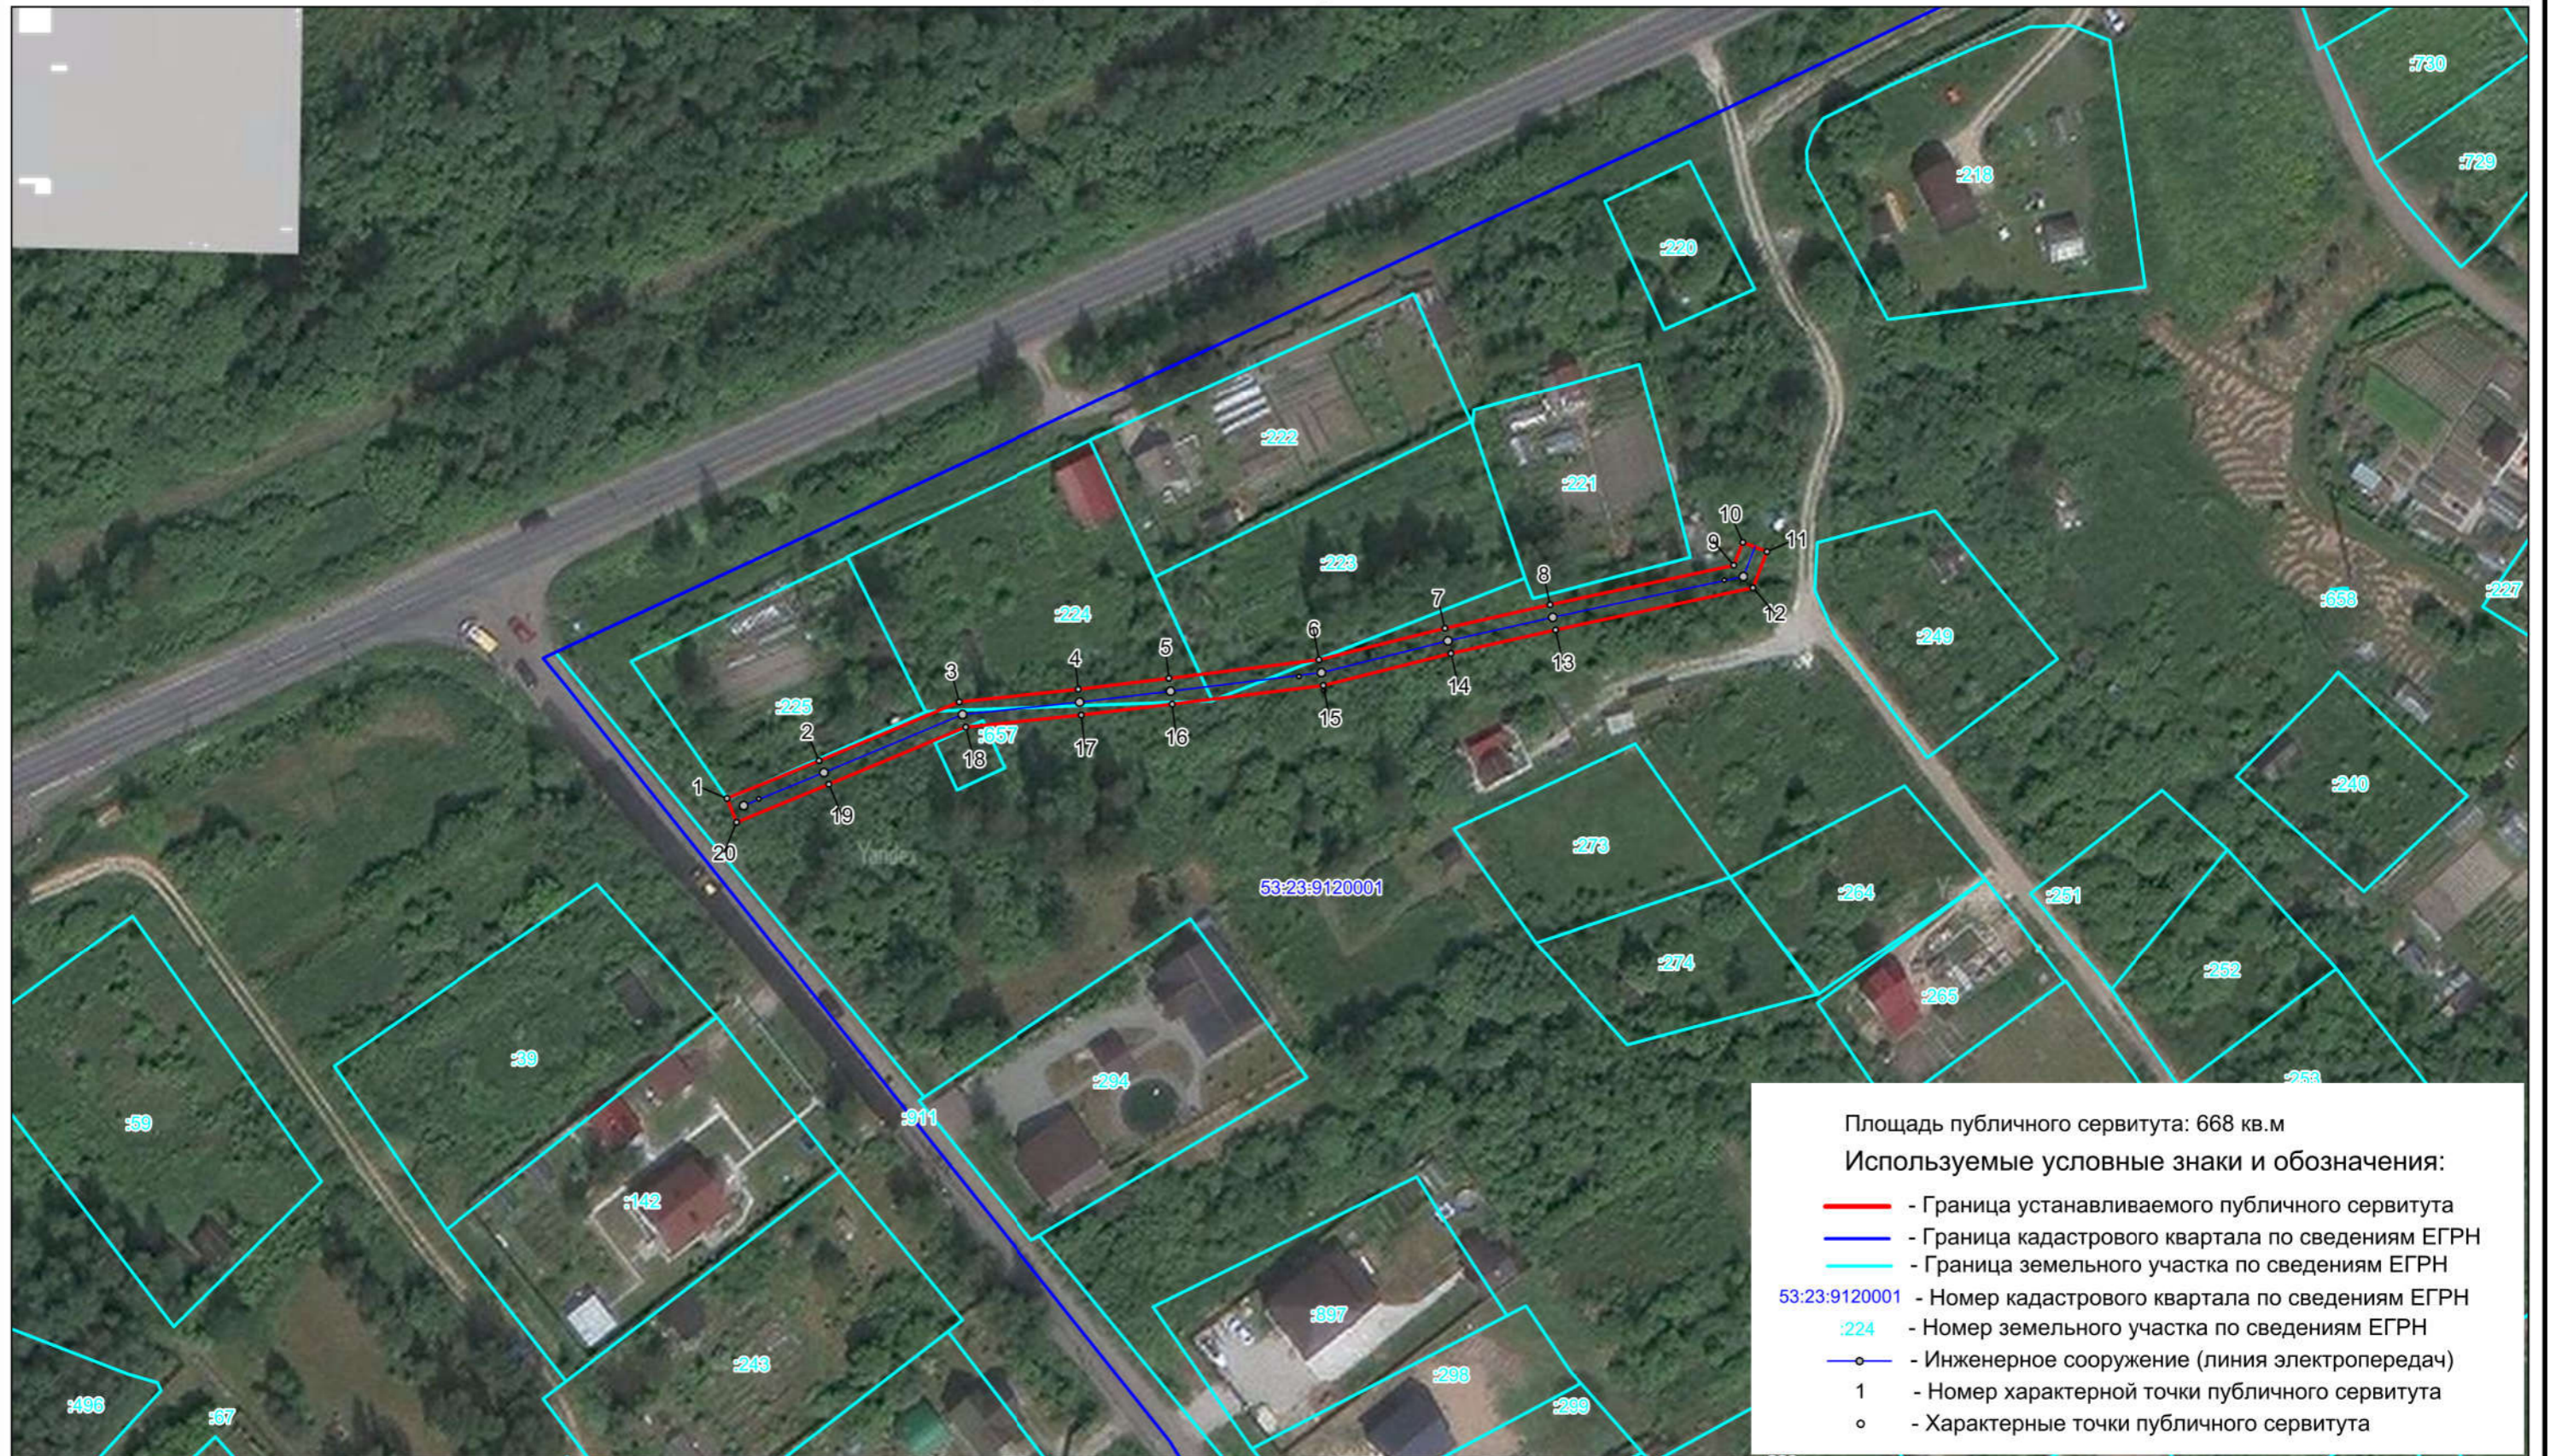

Масштаб 1 : 1000