


Схема расположения границ публичного сервитута ВЛИ-0,4 кв Л-3 от КТП- «Стрелка-11»

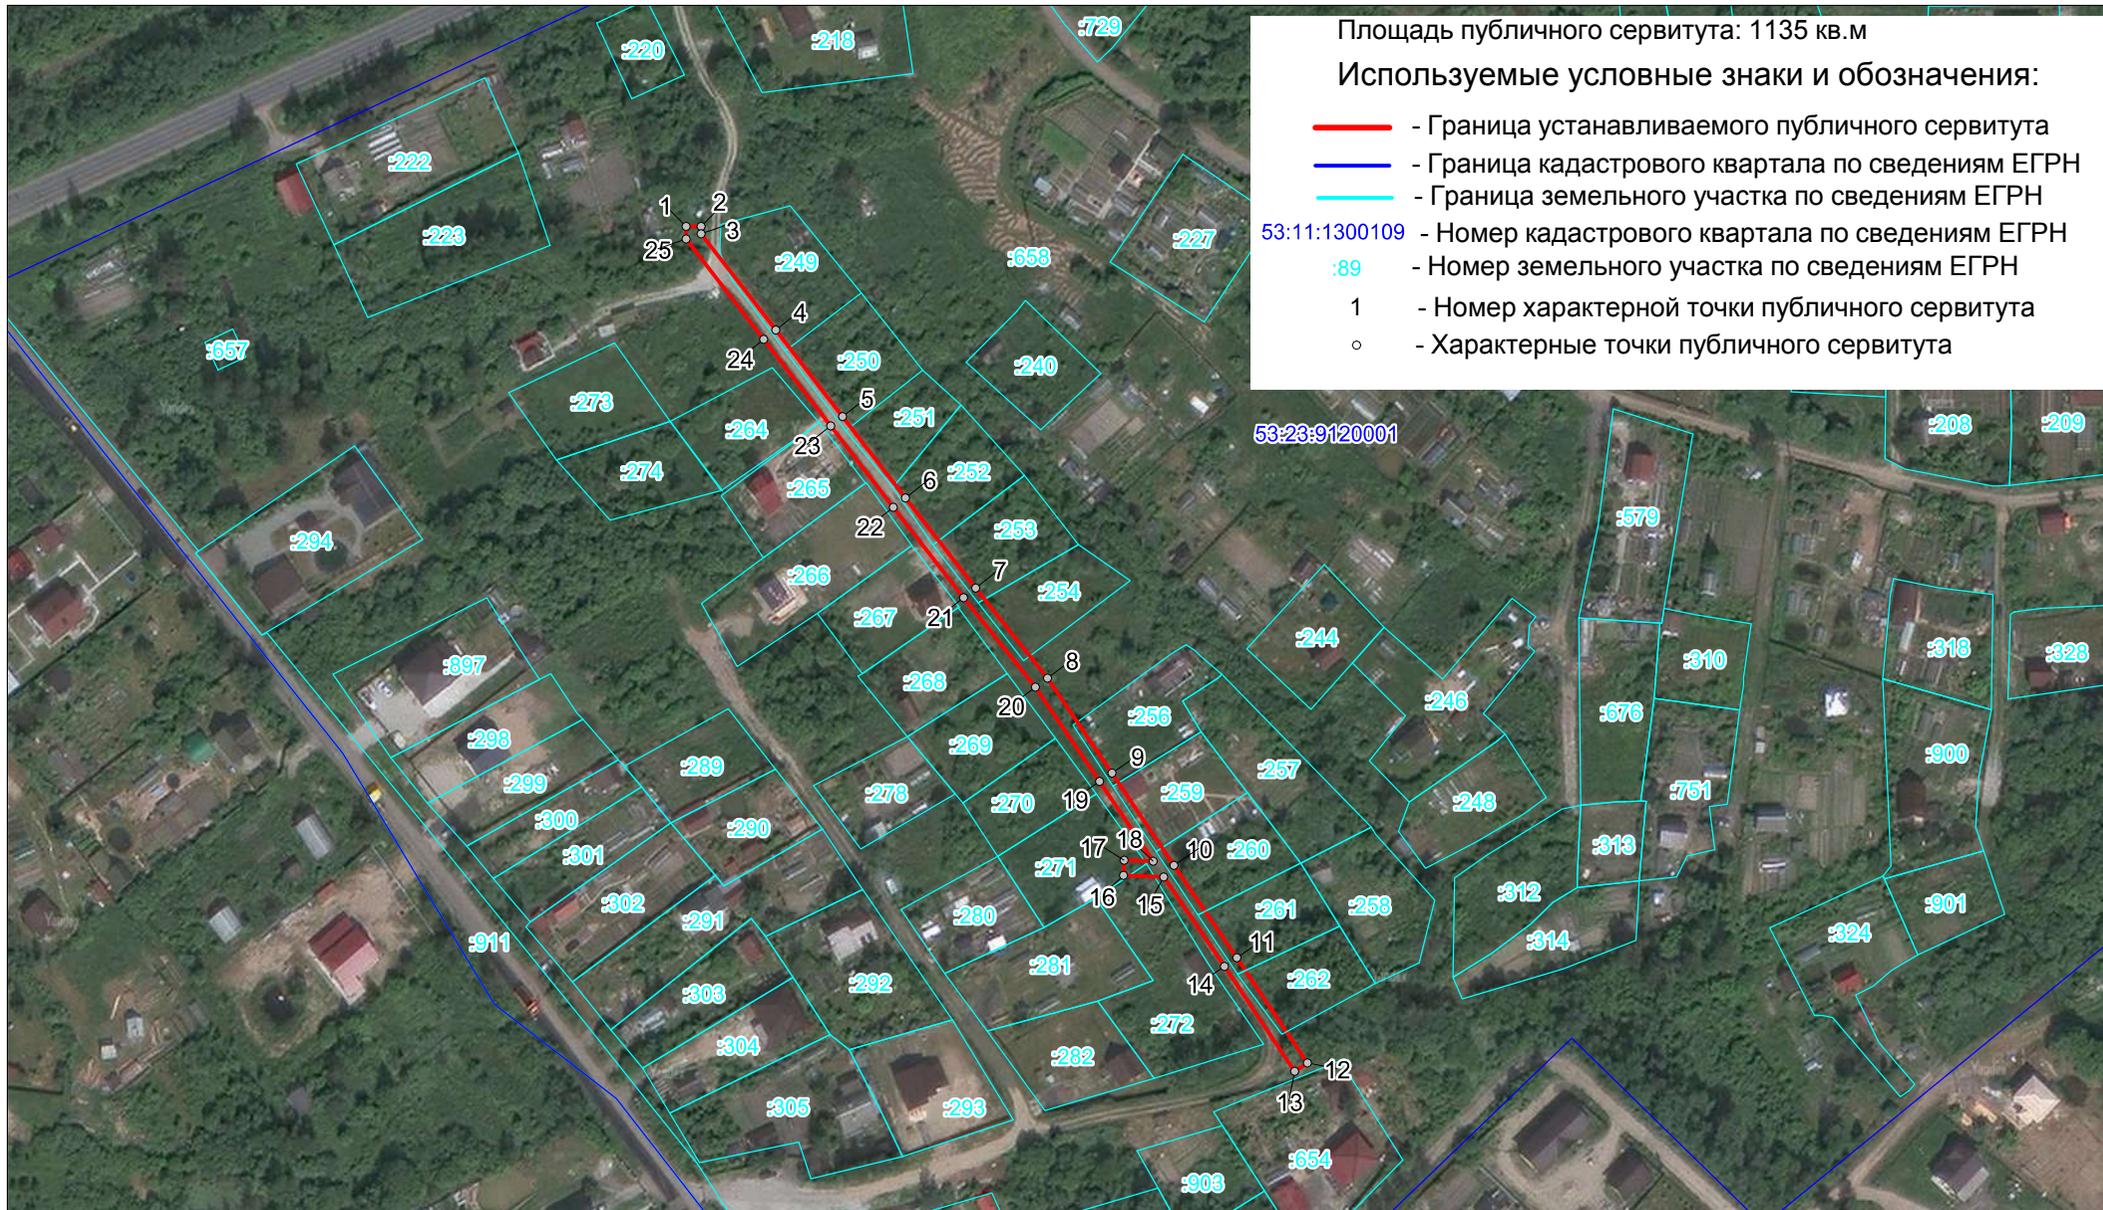

Масштаб 1 : 2000