



Новгородская область

Администрация Великого Новгорода

## ПОСТАНОВЛЕНИЕ

29.03.2022

№ 1286

Великий Новгород


### Об утверждении документации по планировке территории

В целях эффективного использования городских территорий, в соответствии со статьями 43, 45, 46 Градостроительного кодекса Российской Федерации, Порядком подготовки и утверждения документации по планировке территории в границах муниципального образования - городского округа Великий Новгород, утвержденным постановлением Администрации Великого Новгорода от 27.08.2019 № 3547, на основании заявления Шемякиной А.М. от 14.12.2021 № 7672 Администрация Великого Новгорода **постановляет:**

1. Утвердить документацию по планировке территории - проект межевания территории части квартала 10 Великого Новгорода.
2. Разместить материалы утвержденной документации по планировке территории на официальном сайте Администрации Великого Новгорода в сети Интернет.
3. Опубликовать настоящее постановление в газете "Новгород" и в официальном сетевом издании "Интернет-газета "Новгород" не позднее семи дней с даты его принятия.


**Исполняющий полномочия Мэра  
Великого Новгорода**

**В.А. Еремин**

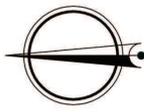

ЧЕРТЕЖ СУЩЕСТВУЮЩИХ И ПЛАНИРУЕМЫХ ЭЛЕМЕНТОВ  
ПЛАНИРОВОЧНОЙ СТРУКТУРЫ  
Масштаб 1:10000

СХЕМА РАСПОЛОЖЕНИЯ ТЕРРИТОРИИ ПМТ НА КАРТЕ ГРАДОСТРОИТЕЛЬНОГО ЗОНИРОВАНИЯ

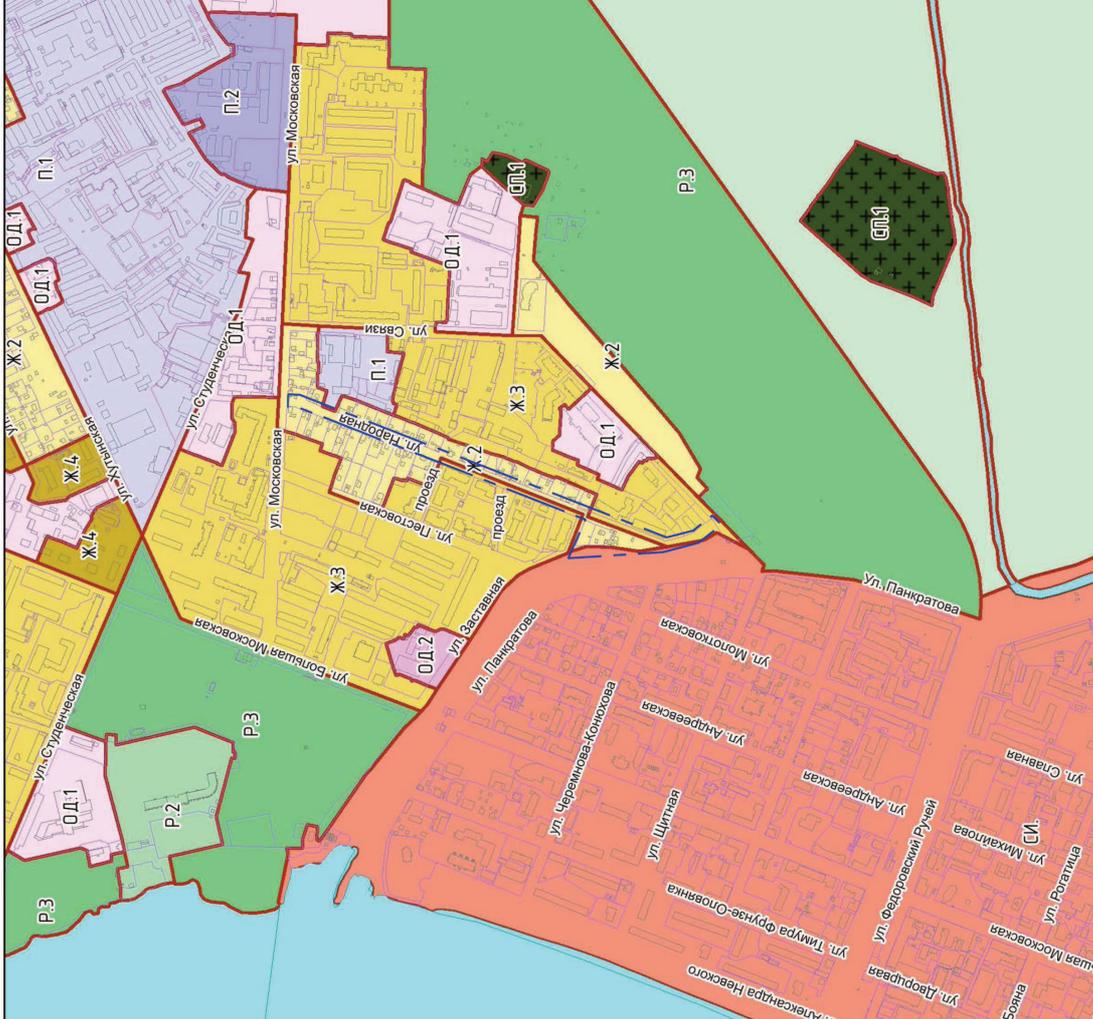


УСЛОВНЫЕ ОБОЗНАЧЕНИЯ

- граница проектирования
- существующие красные линии
- планируемые красные линии



границы кварталов

ЧЕРТЕЖ РАСПОЛОЖЕНИЯ ТЕРРИТОРИИ ПМТ  
В ПЛАНИРОВОЧНОЙ СТРУКТУРЕ

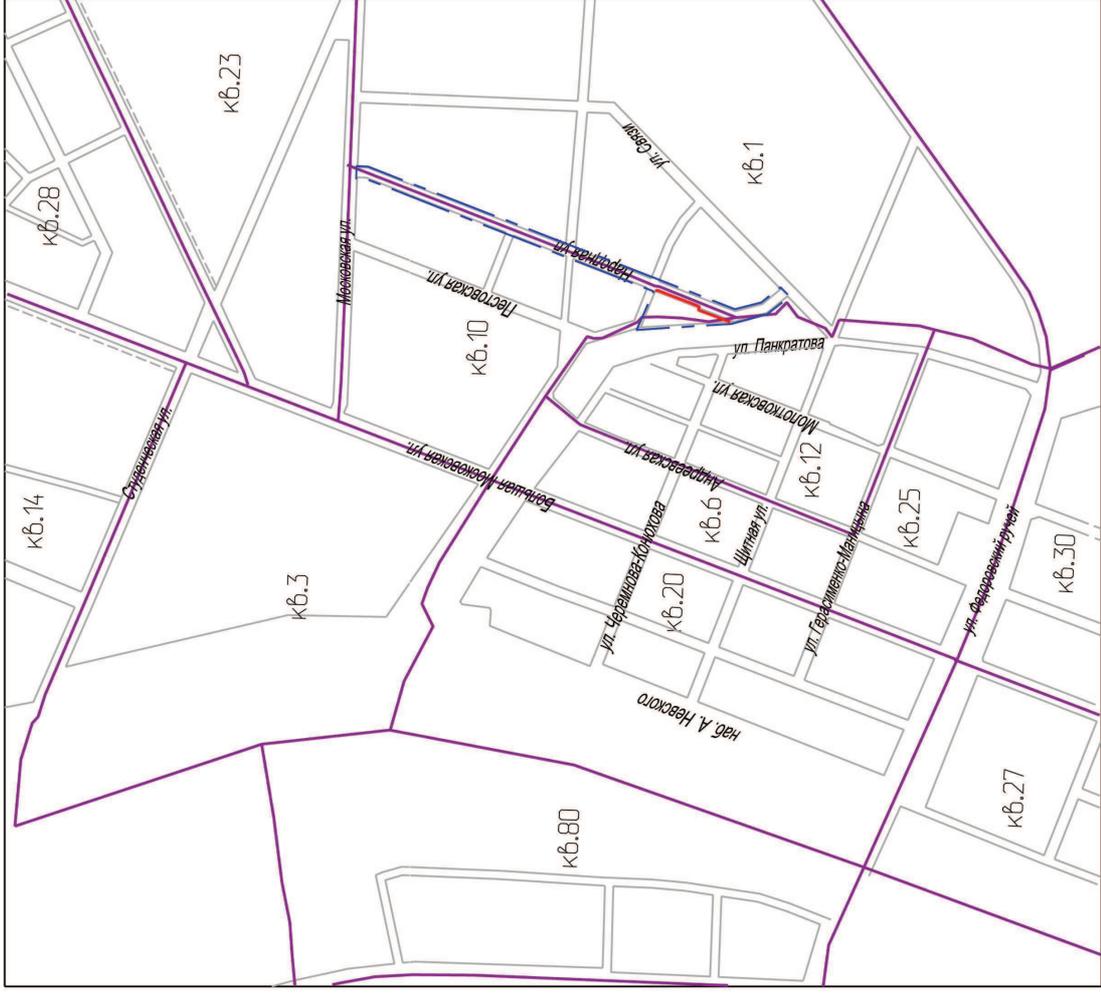


																				2021г.	
Документация по планировке территории "Проект межевания территории части квартала 10 Великого Новгорода"																					
Изм.	Кол. уч.	Лист	№ док.	Подп.	Дата																
ГИП	Копылов				10.21																
Разработ.	Громова				10.21																
Основная часть проекта						Стадия	Лист	Листов													
						ПМТ	1	3													
Чертеж существующих и планируемых элементов планировочной структуры М 1:10000												формат А3									

№д. N подл.	Подп. и дата	Взам. инб. N	Листов	Лист	№ док.	Изм.
-------------	--------------	--------------	--------	------	--------	------



# ЧЕРТЕЖ КРАСНЫХ ЛИНИЙ

Масштаб 1:2000

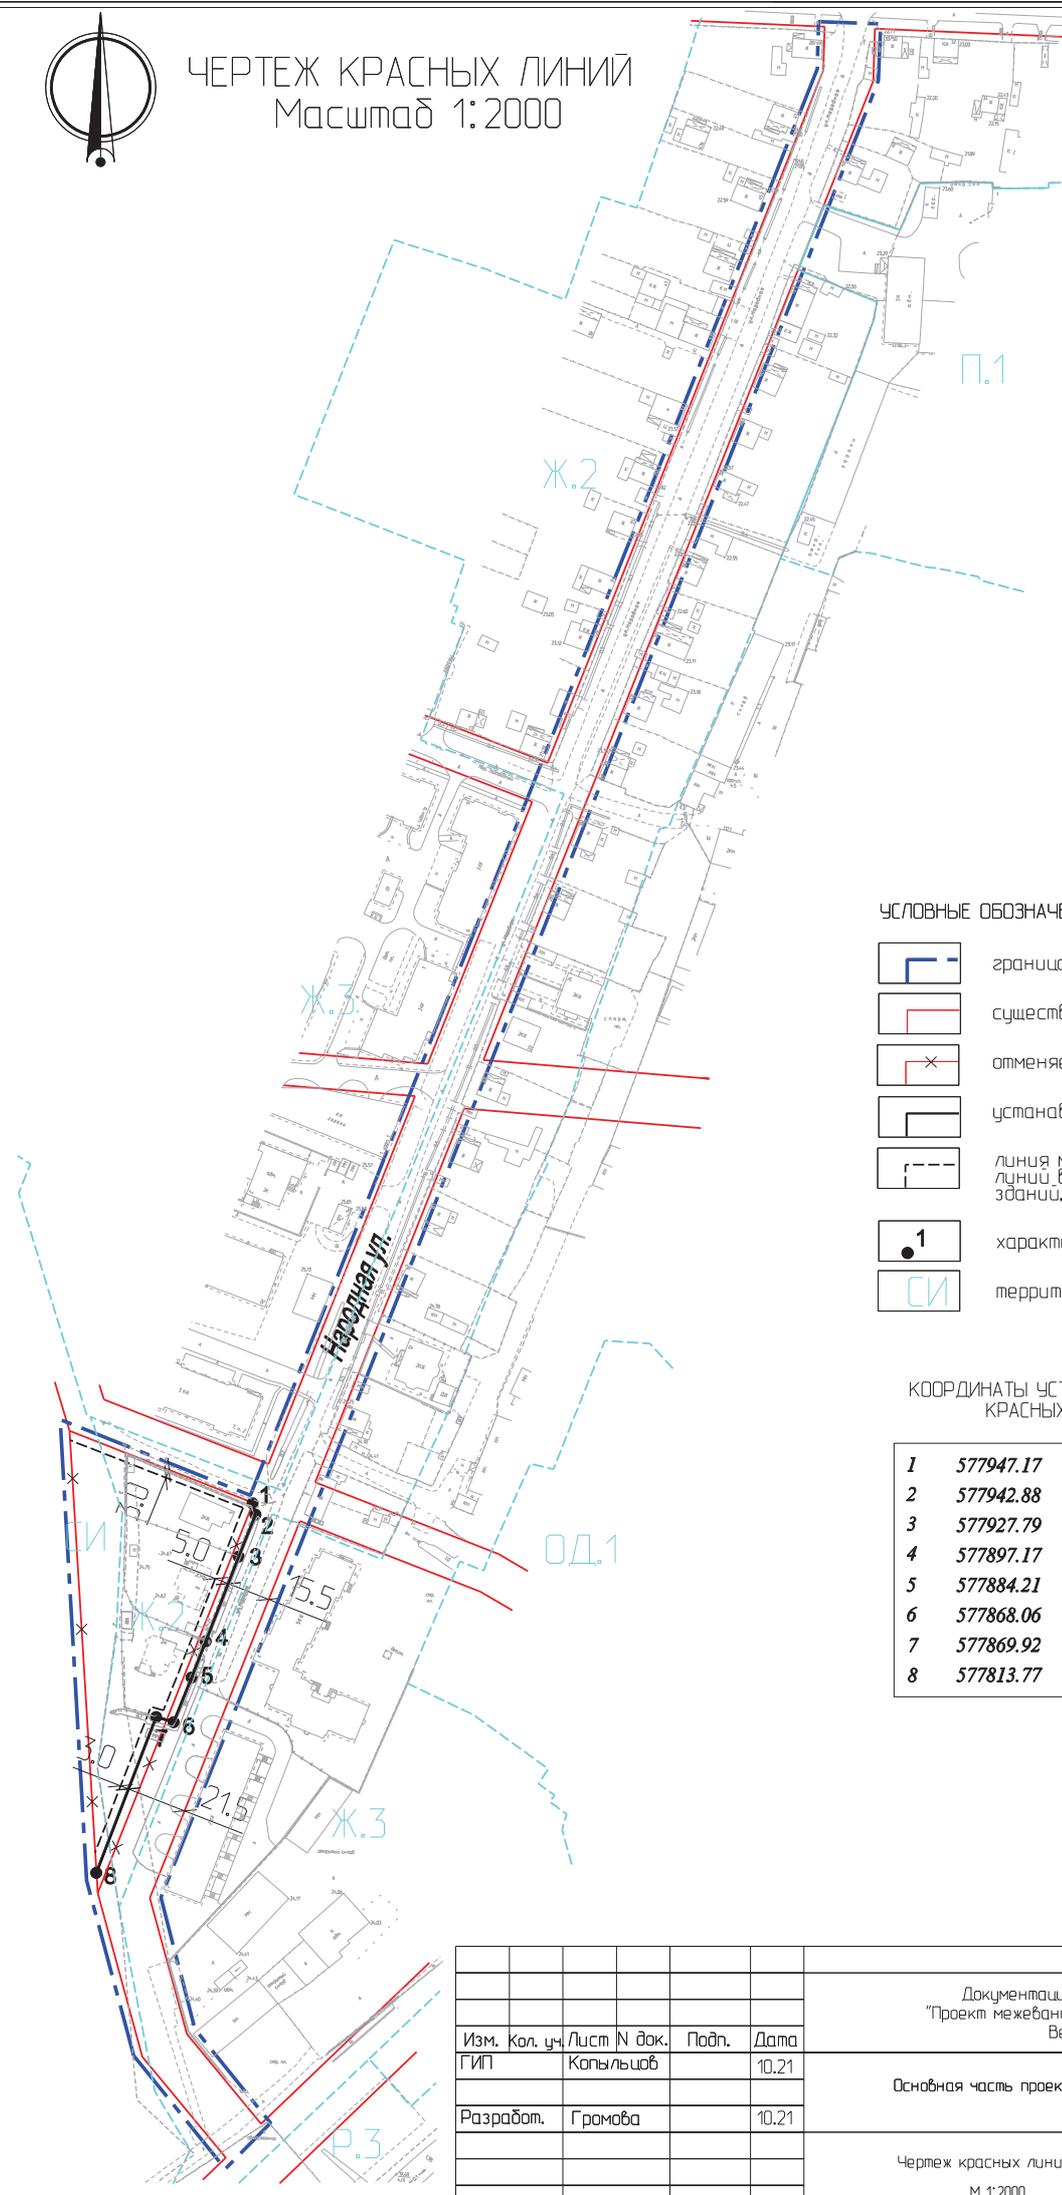

### УСЛОВНЫЕ ОБОЗНАЧЕНИЯ

-  граница проектирования
-  существующие красные линии
-  отменяемые красные линии
-  устанавливаемые красные линии
-  линия минимального отступа от красных линий в целях допустимого размещения зданий, строений, сооружений
-  характерные точки красных линий
-  территориальная зона

### КООРДИНАТЫ УСТАНОВЛИВАЕМЫХ КРАСНЫХ ЛИНИЙ


1	577947.17	2181266.85
2	577942.88	2181267.72
3	577927.79	2181261.75
4	577897.17	2181249.91
5	577884.21	2181244.92
6	577868.06	2181238.48
7	577869.92	2181232.18
8	577813.77	2181210.84

Согласовано	
Инв. N подл.	Подл. и дата
Взам. инв. N	

									2021г.
Документация по планировке территории "Проект межевания территории части квартала 10 Великого Новгорода"									
Изм.	Кол. уч.	Лист N док.	Подп.	Дата	Основная часть проекта	Стадия	Лист	Листов	
ГИП		Копыльцов		10.21		ПМТ	2	3	
Разработ.		Громова		10.21	Чертеж красных линий М 1:2000				



ЧЕРТЕЖ ОБРАЗУЕМЫХ  
ЗЕМЕЛЬНЫХ УЧАСТКОВ  
Масштаб 1:2000

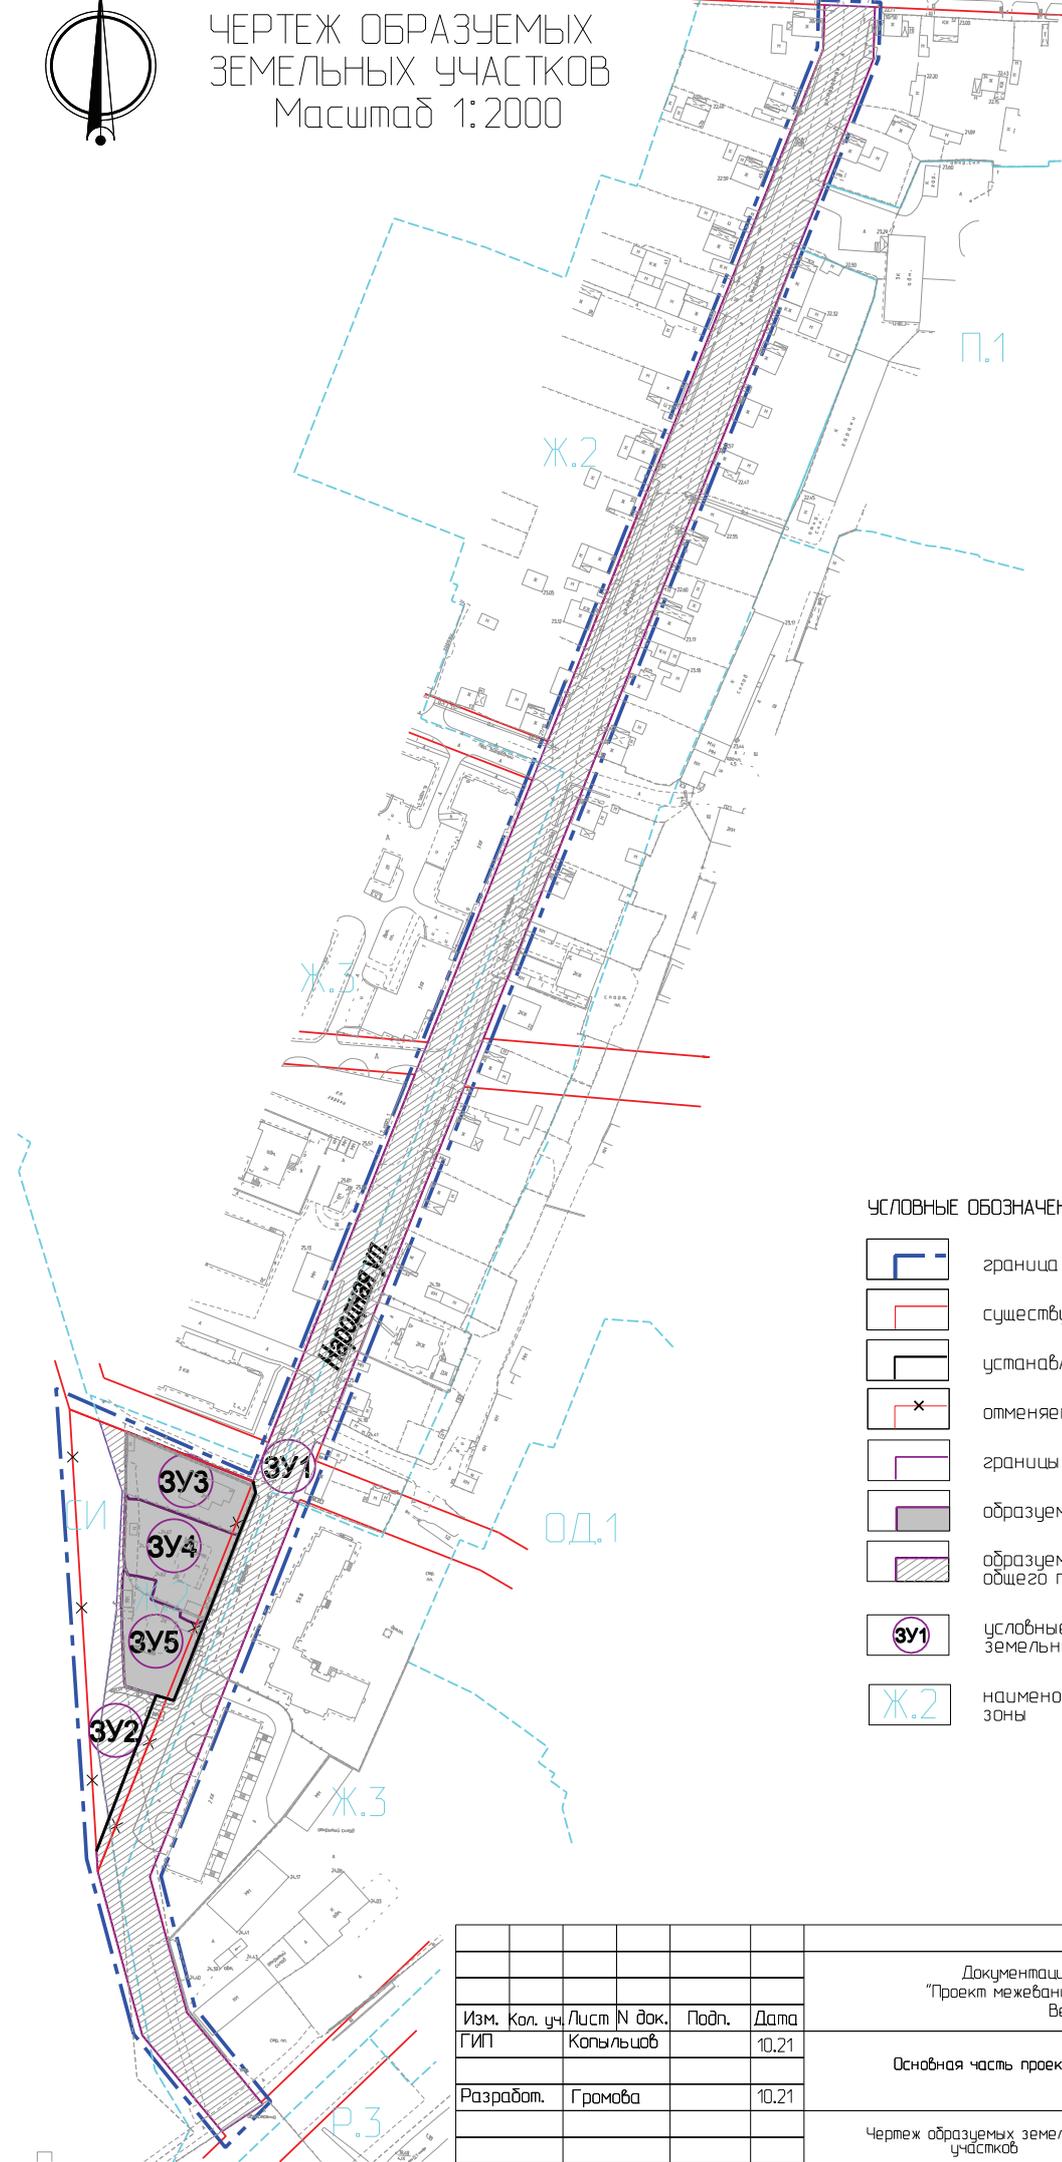

УСЛОВНЫЕ ОБОЗНАЧЕНИЯ

-  граница проектирования
-  существующие красные линии
-  устанавливаемые красные линии
-  отменяемые красные линии
-  границы образуемых земельных участков
-  образуемые земельные участки
-  образуемые земельные участки общего пользования
-  условные номера образуемых земельных участков
-  наименование территориальной зоны

Согласовано			
Инв. N подл.	Подп. и дата	Взам. инв. N	

						2021г.		
Документация по планировке территории "Проект межевания территории части квартала 10 Великого Новгорода"								
Изм.	Кол. уч.	Лист N док.	Подп.	Дата	Основная часть проекта	Стадия	Лист	Листов
ГИП		Копыльцов		10.21		ПМТ	3	3
Разработ.		Громова		10.21	Чертеж образуемых земельных участков М 1:2000			