


План границ объекта

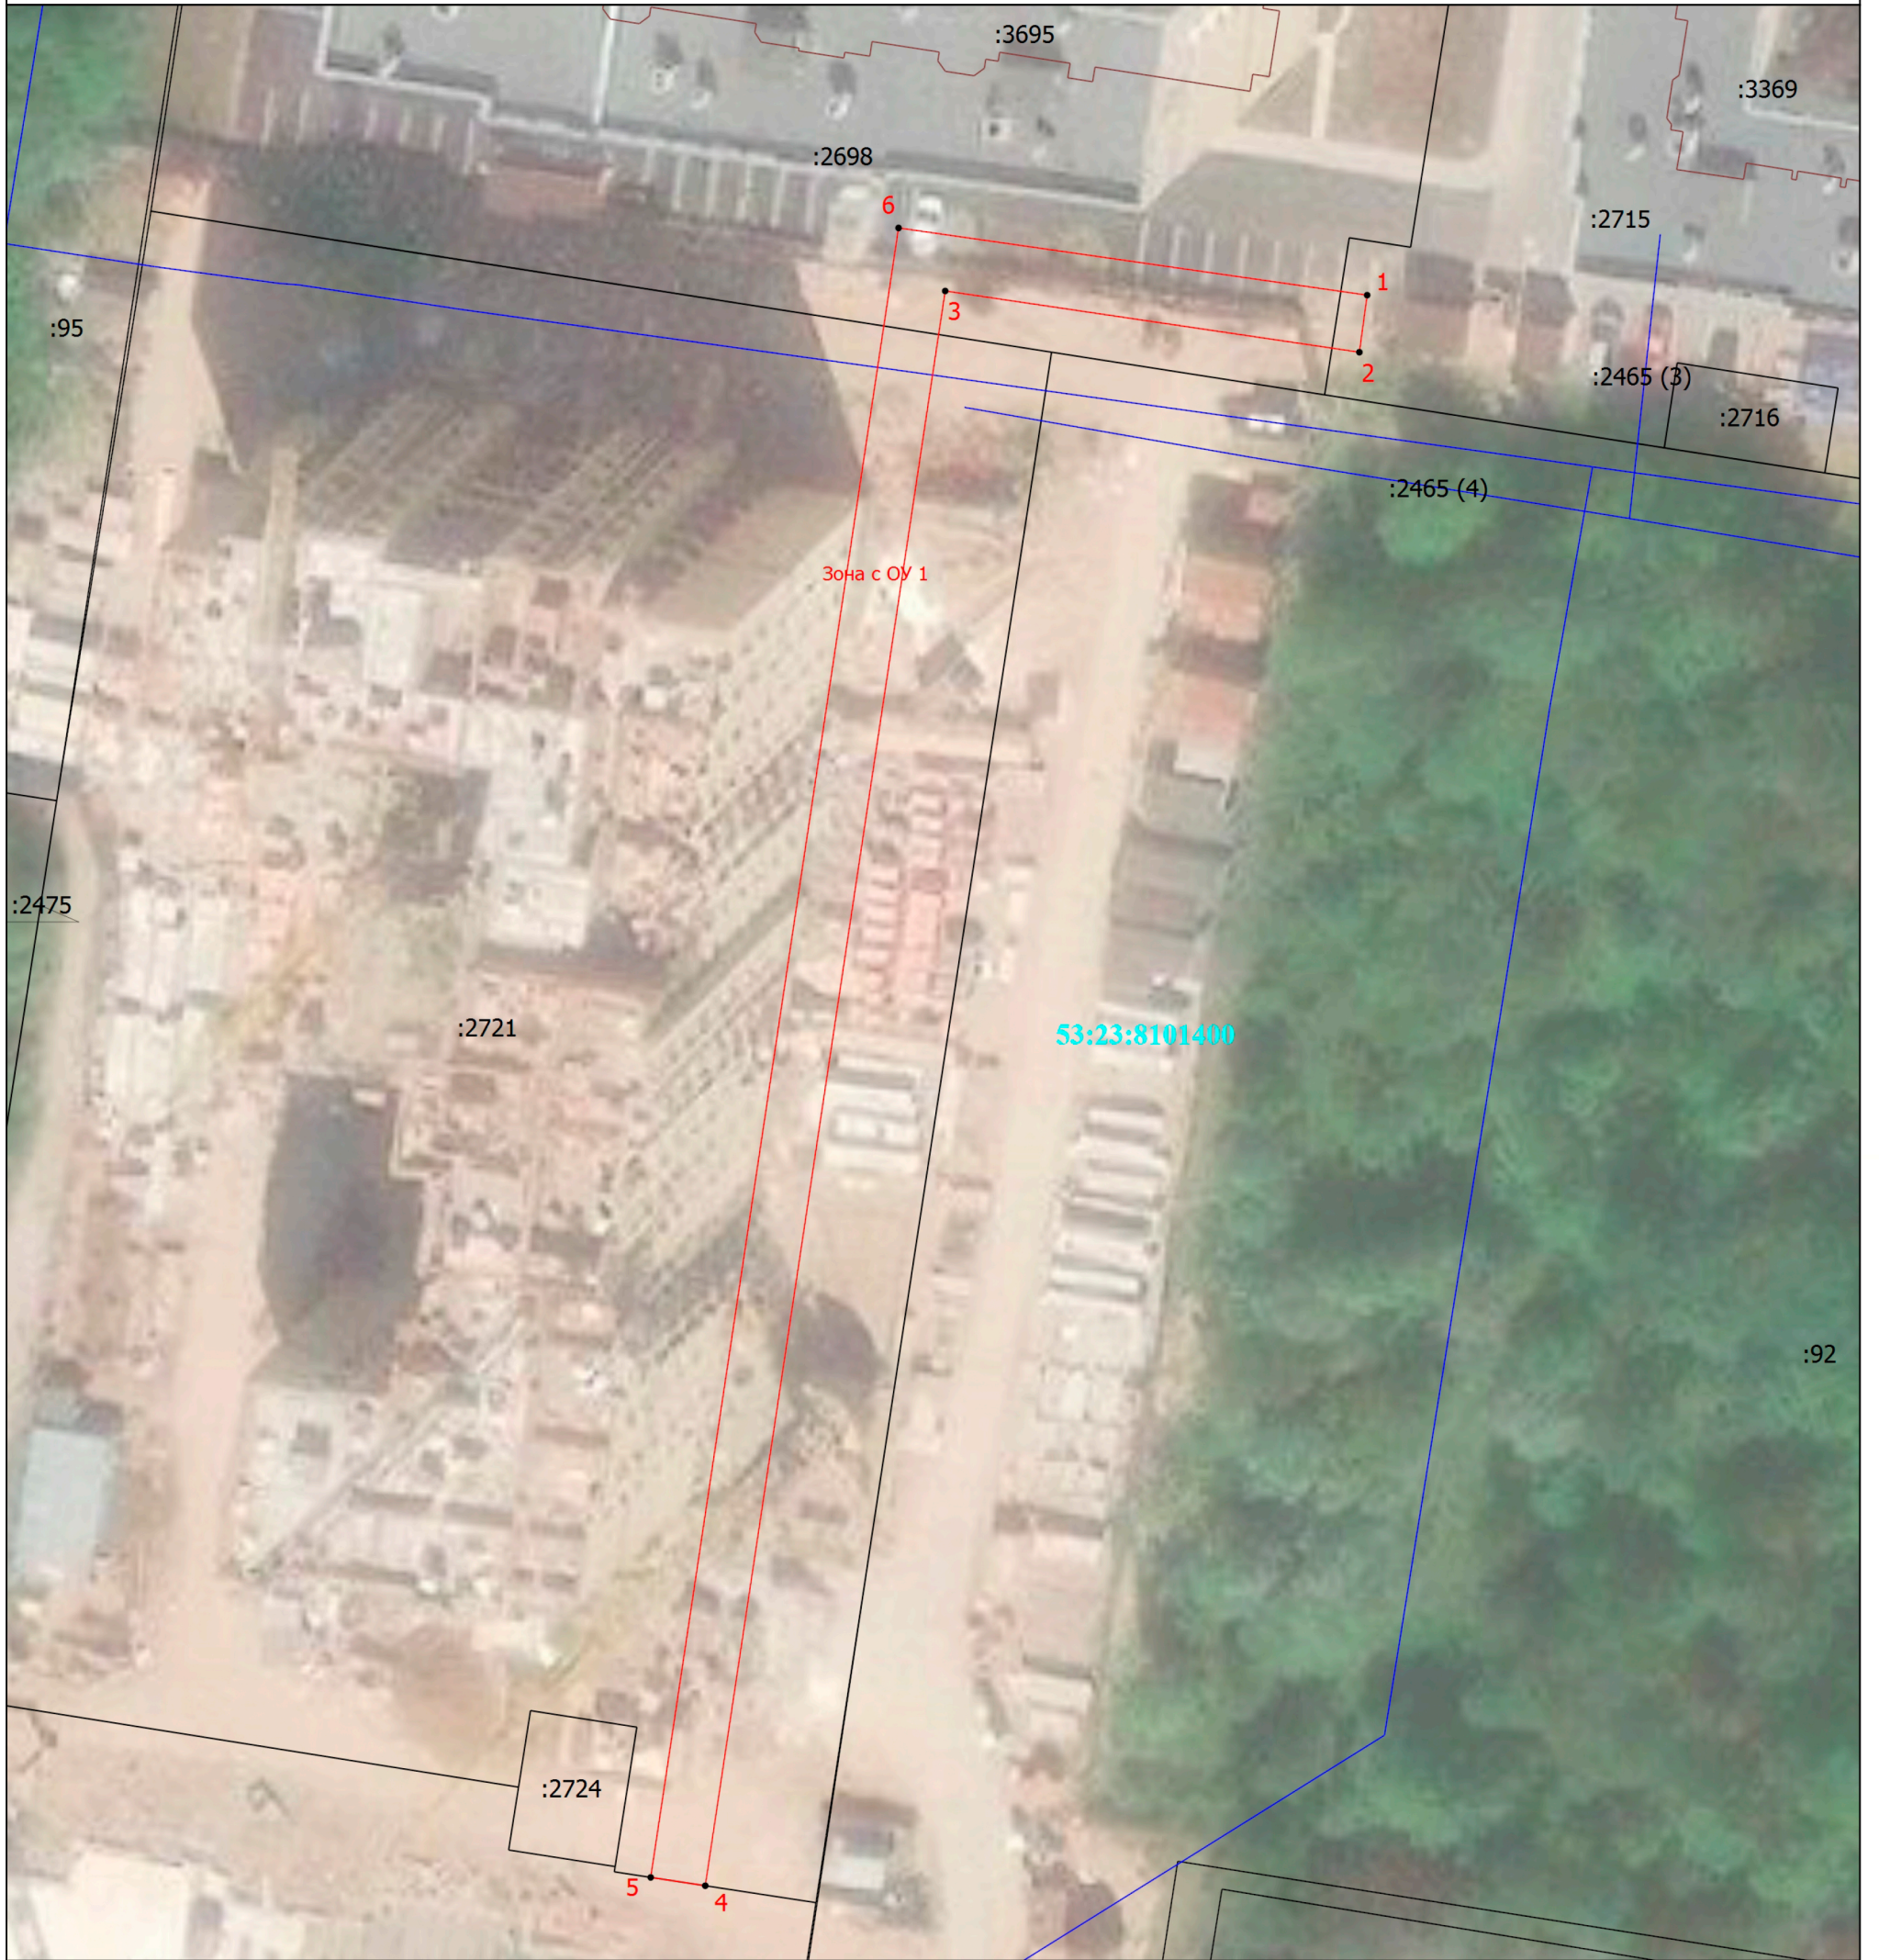

Масштаб 1:500

Условные обозначения

- Часть границы, местоположение которой определено при выполнении кадастровых работ
- 1** - Обозначение новой характерной точки
- :7** - Кадастровый номер земельного участка
- Граница здания

- Характерная точка границы, сведения о которой позволяют однозначно определить ее положение на местности
- 53:05:0170101** - Номер кадастрового квартала
- Часть границы, сведения ЕГРН о которой позволяют однозначно определить ее положение на местности
- Граница сооружения

Подпись



Дата 13.03.2024

Место для оттиска печати (при наличии) лица, составившего описание местоположения границ объекта