


**Схема земельного участка  
с кадастровым номером 53:23:8014301:646 по Полевому пер.  
зона ОД.1 - многофункциональная общественно-деловая зона**

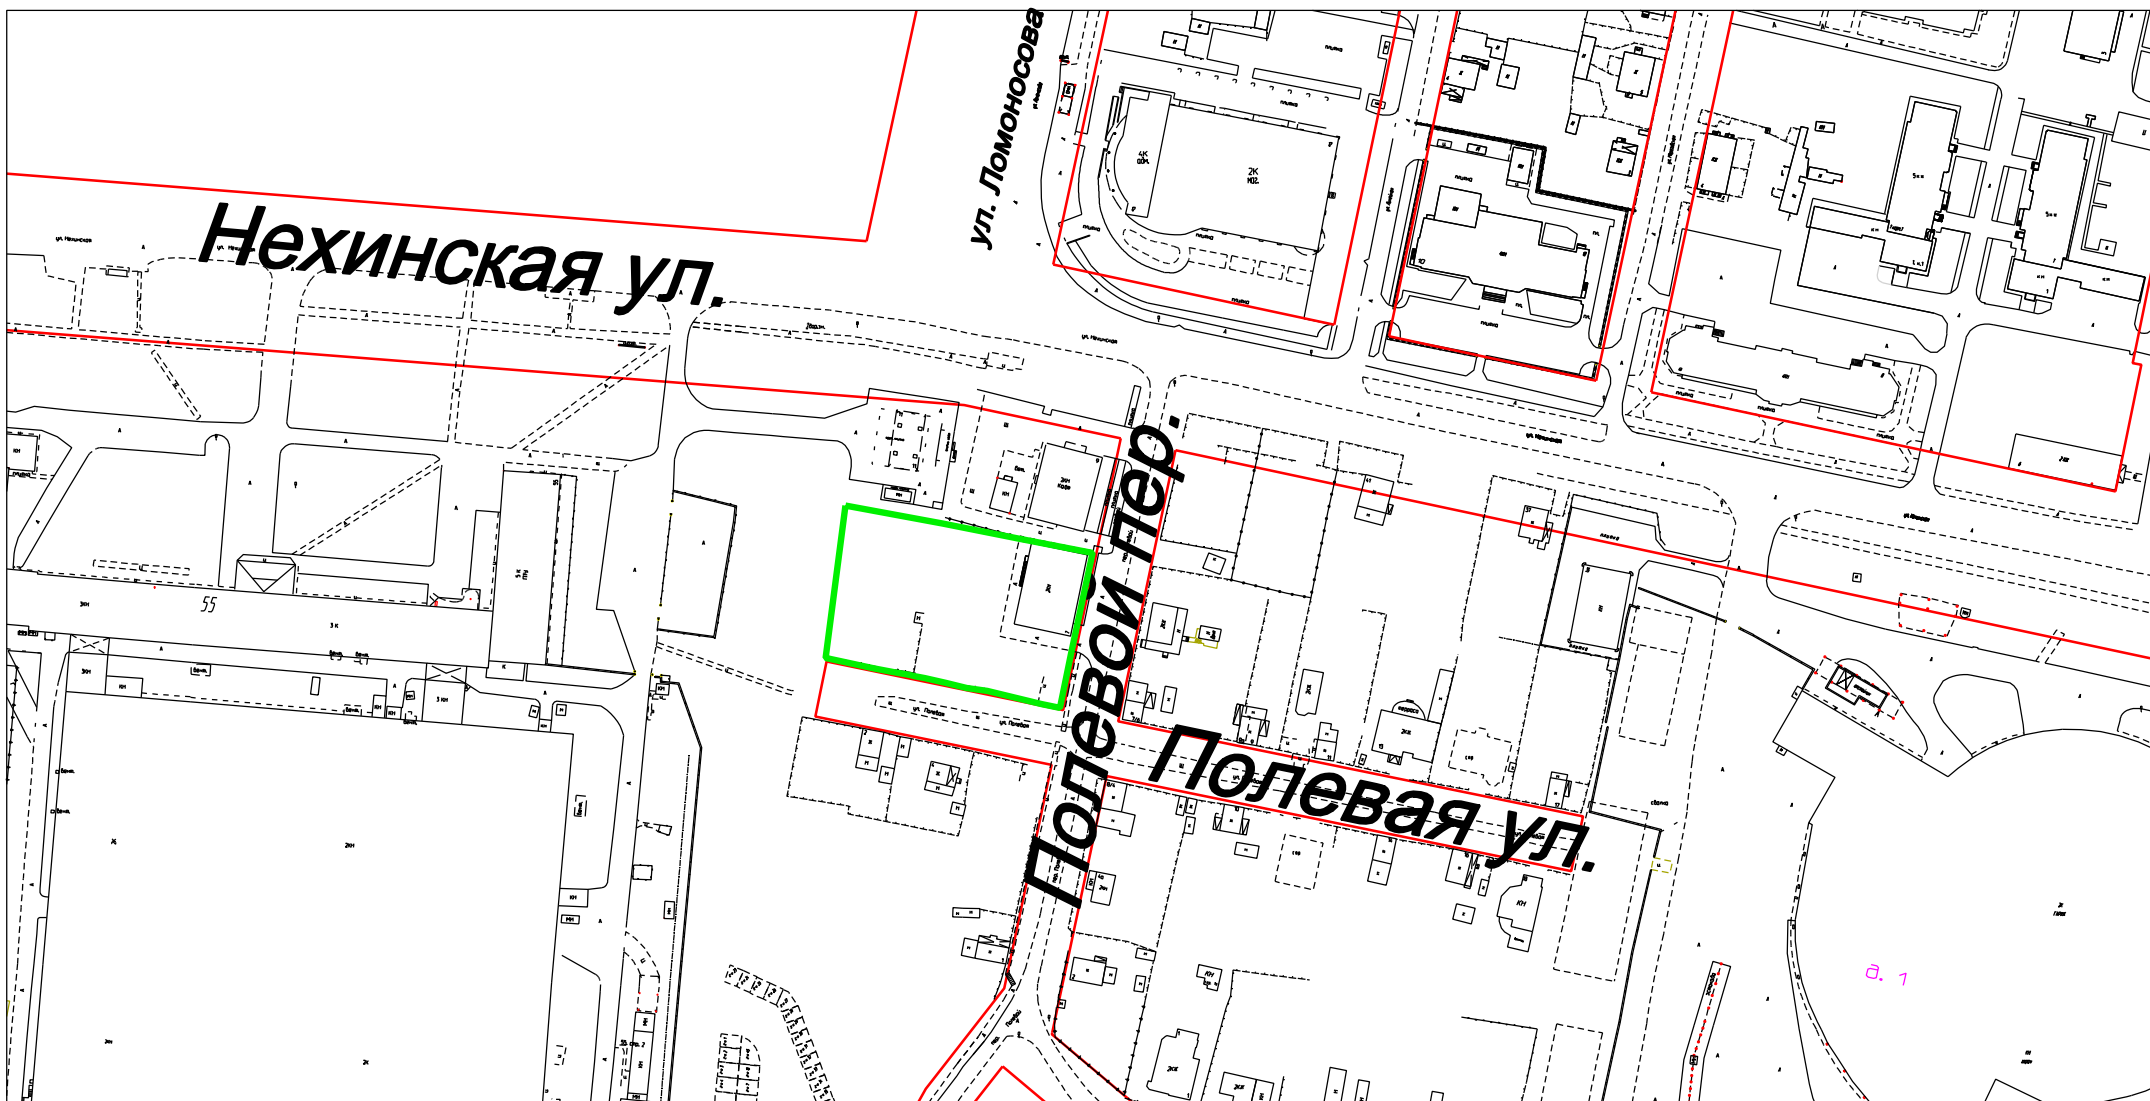

Условные обозначения:

- граница земельного участка 53:23:8014301:646
- красная линия

М 1:2500