






Схема объекта капитального строительства
с кадастровым номером 53:23:7814702:6208 (встроенного нежилого помещения 271н),
расположенного по ул. Арциховского, д. 11
зона Ж.2 - зона застройки малоэтажными жилыми домами
"4.6 Общественное питание "

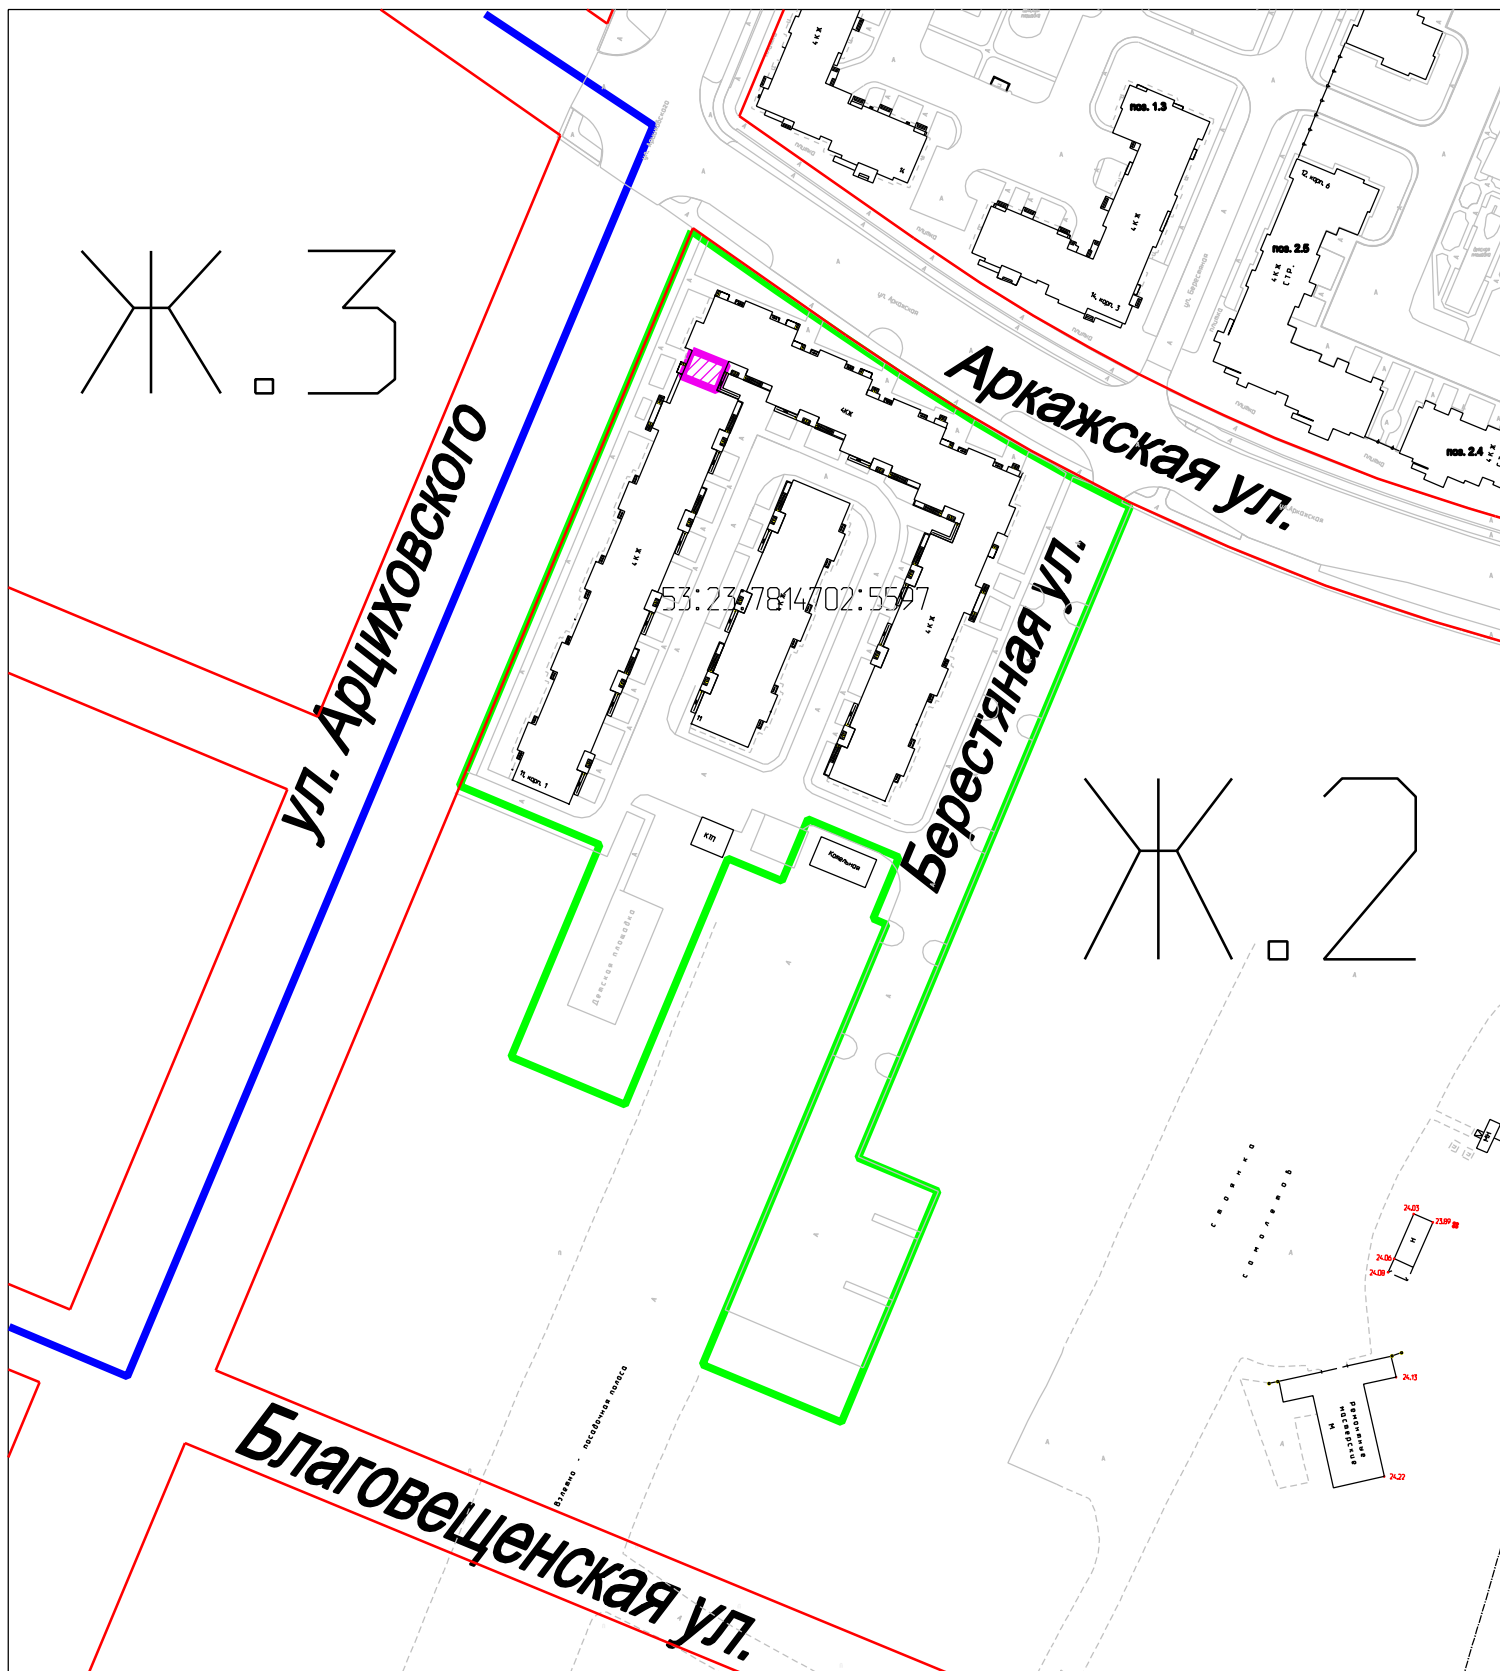

Условные обозначения:

-  - красная линия
-  - граница территориальной зоны
-  - граница земельного участка
с кадастровым номером 53:23:7814702:5597
-  - объект капитального строительства