


Схема земельного участка с кадастровым номером 53:23:7814702:3289 по адресу: Российская Федерация, Новгородская обл., г.о. Великий Новгород, г. Великий Новгород, Юрьевское шоссе, в территориальной зоне Ж.2 - зона застройки малоэтажными жилыми домами - "4.1 Деловое управление"

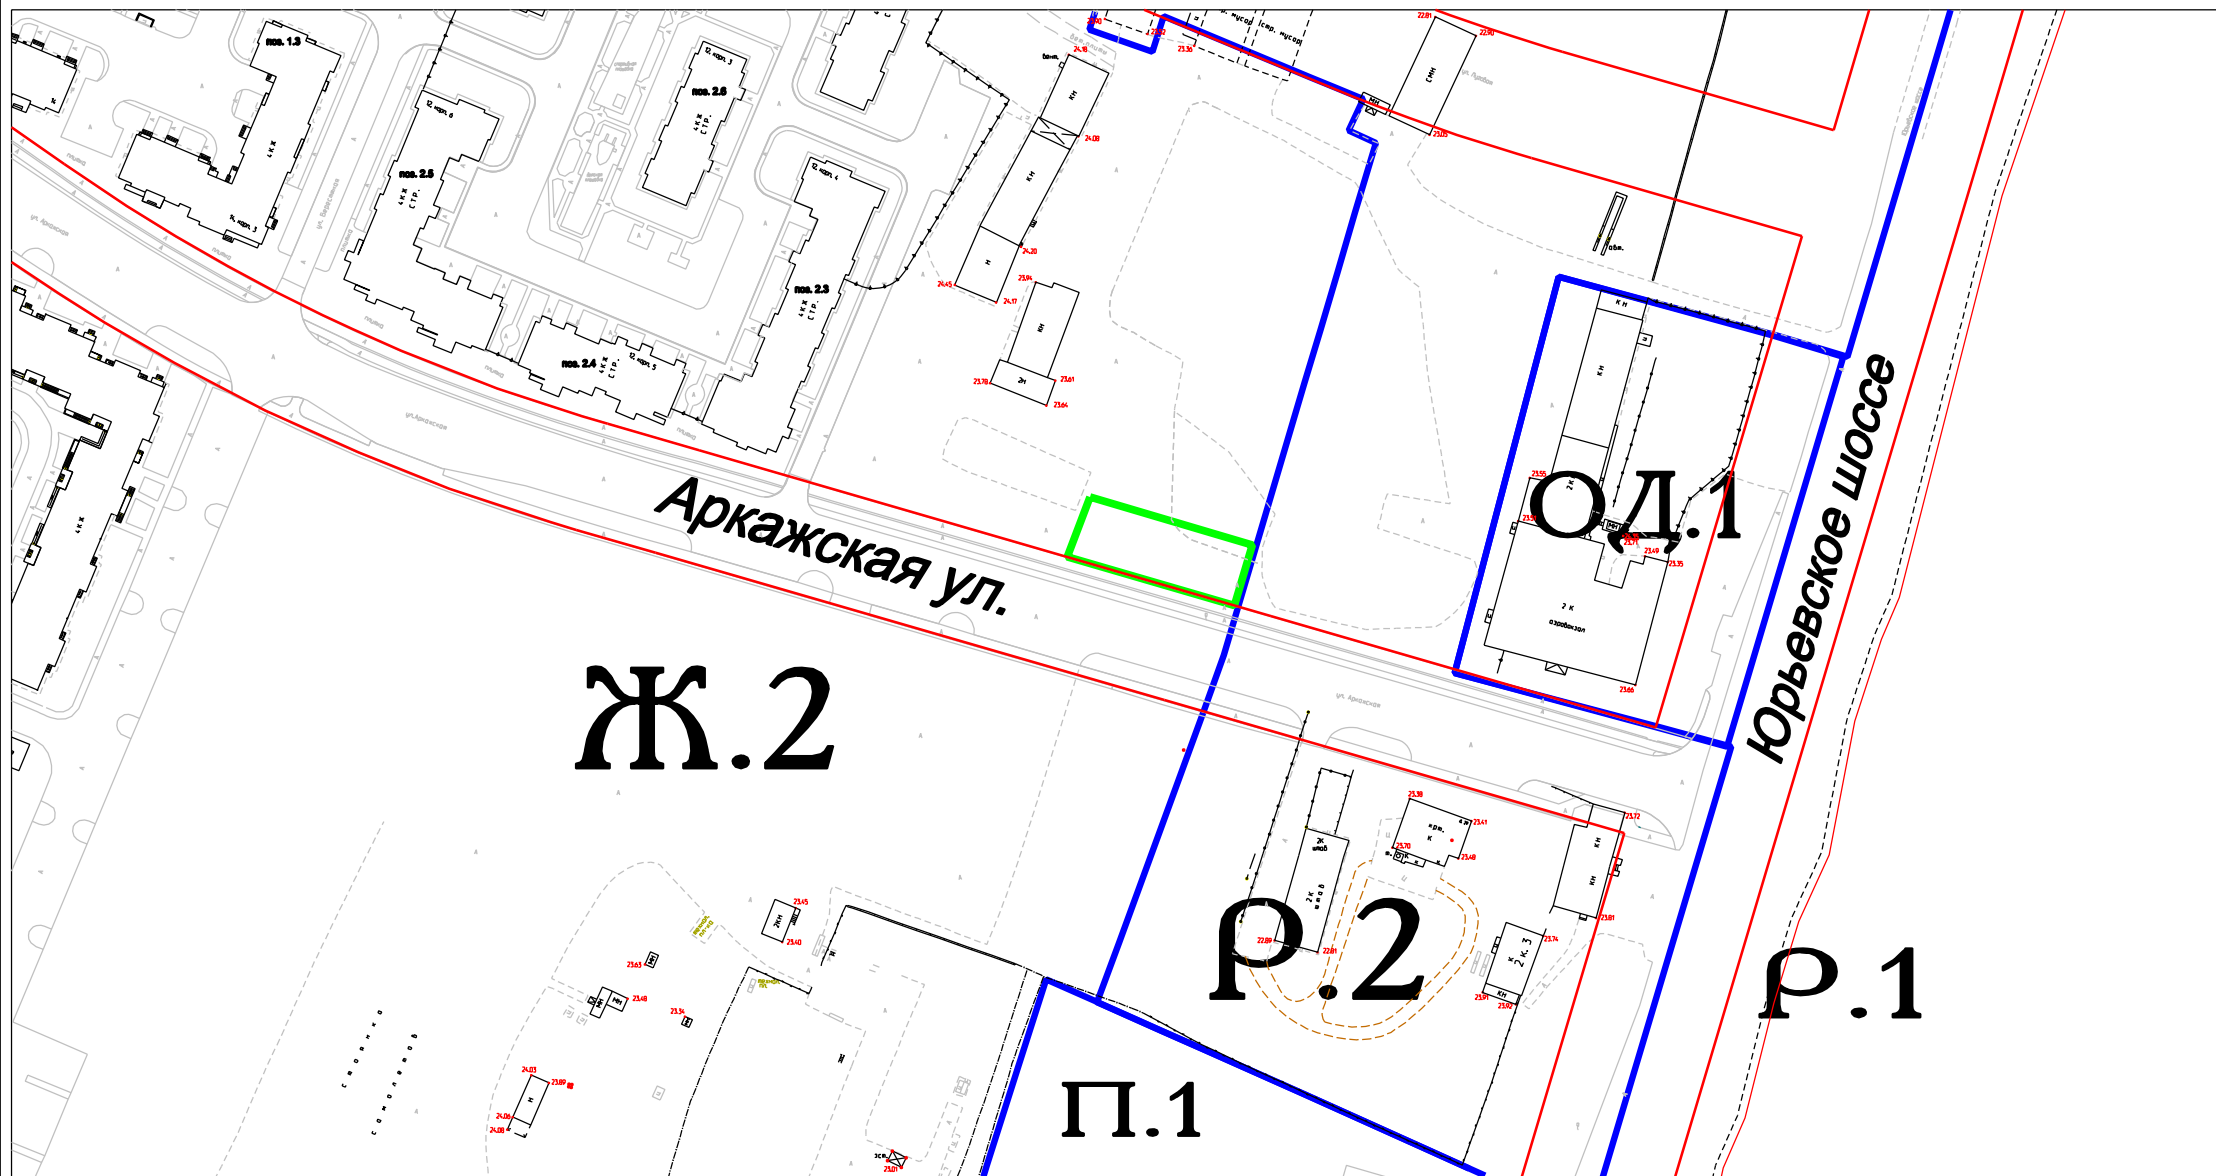

Условные обозначения:

- красная линия
- граница территориальной зоны
- граница земельного участка