


**Схема земельного участка  
с кадастровым номером 53:23:7814704:141,  
расположенного по адресу: Российская Федерация,  
Новгородская область, г.о. Великий Новгород,  
г. Великий Новгород, ул. 8 Марта, д. 14  
зона ОД.1 - многофункциональная общественно-деловая зона**

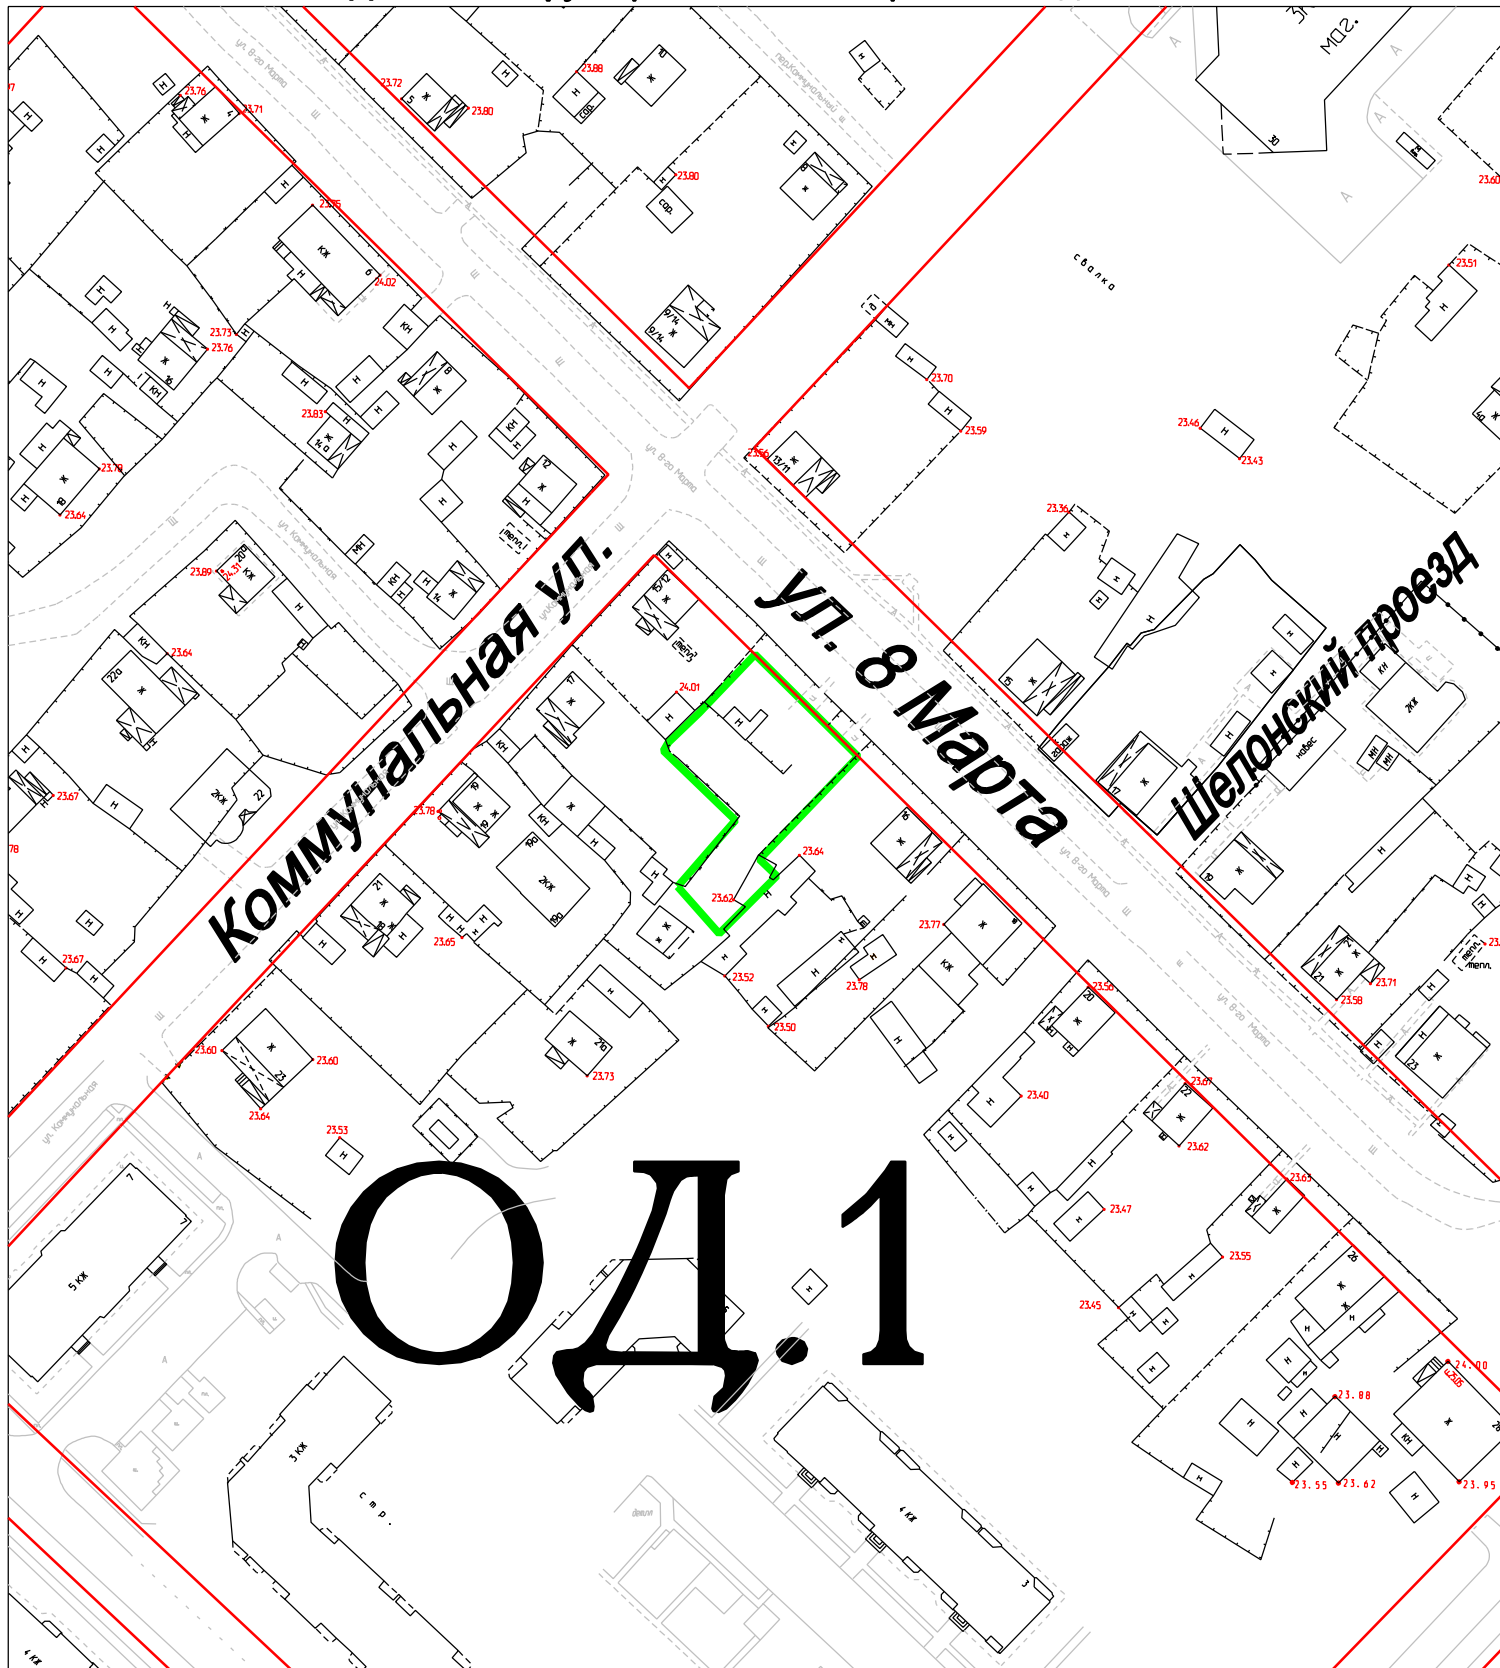

**Условные обозначения:**

 - красная линия

 - граница земельного участка с кадастровым номером 53:23:7814704:141