


Схема земельного участка с кадастровым номером 53:23:7814702:1043 по адресу: Российская Федерация, Новгородская обл., г.о. Великий Новгород, г. Великий Новгород, Юрьевское шоссе, в территориальной зоне Р.2 - зона размещения объектов отдыха, туризма, санаторно-курортного лечения, физической культуры и спорта - "4.9.2 Стоянка транспортных средств"

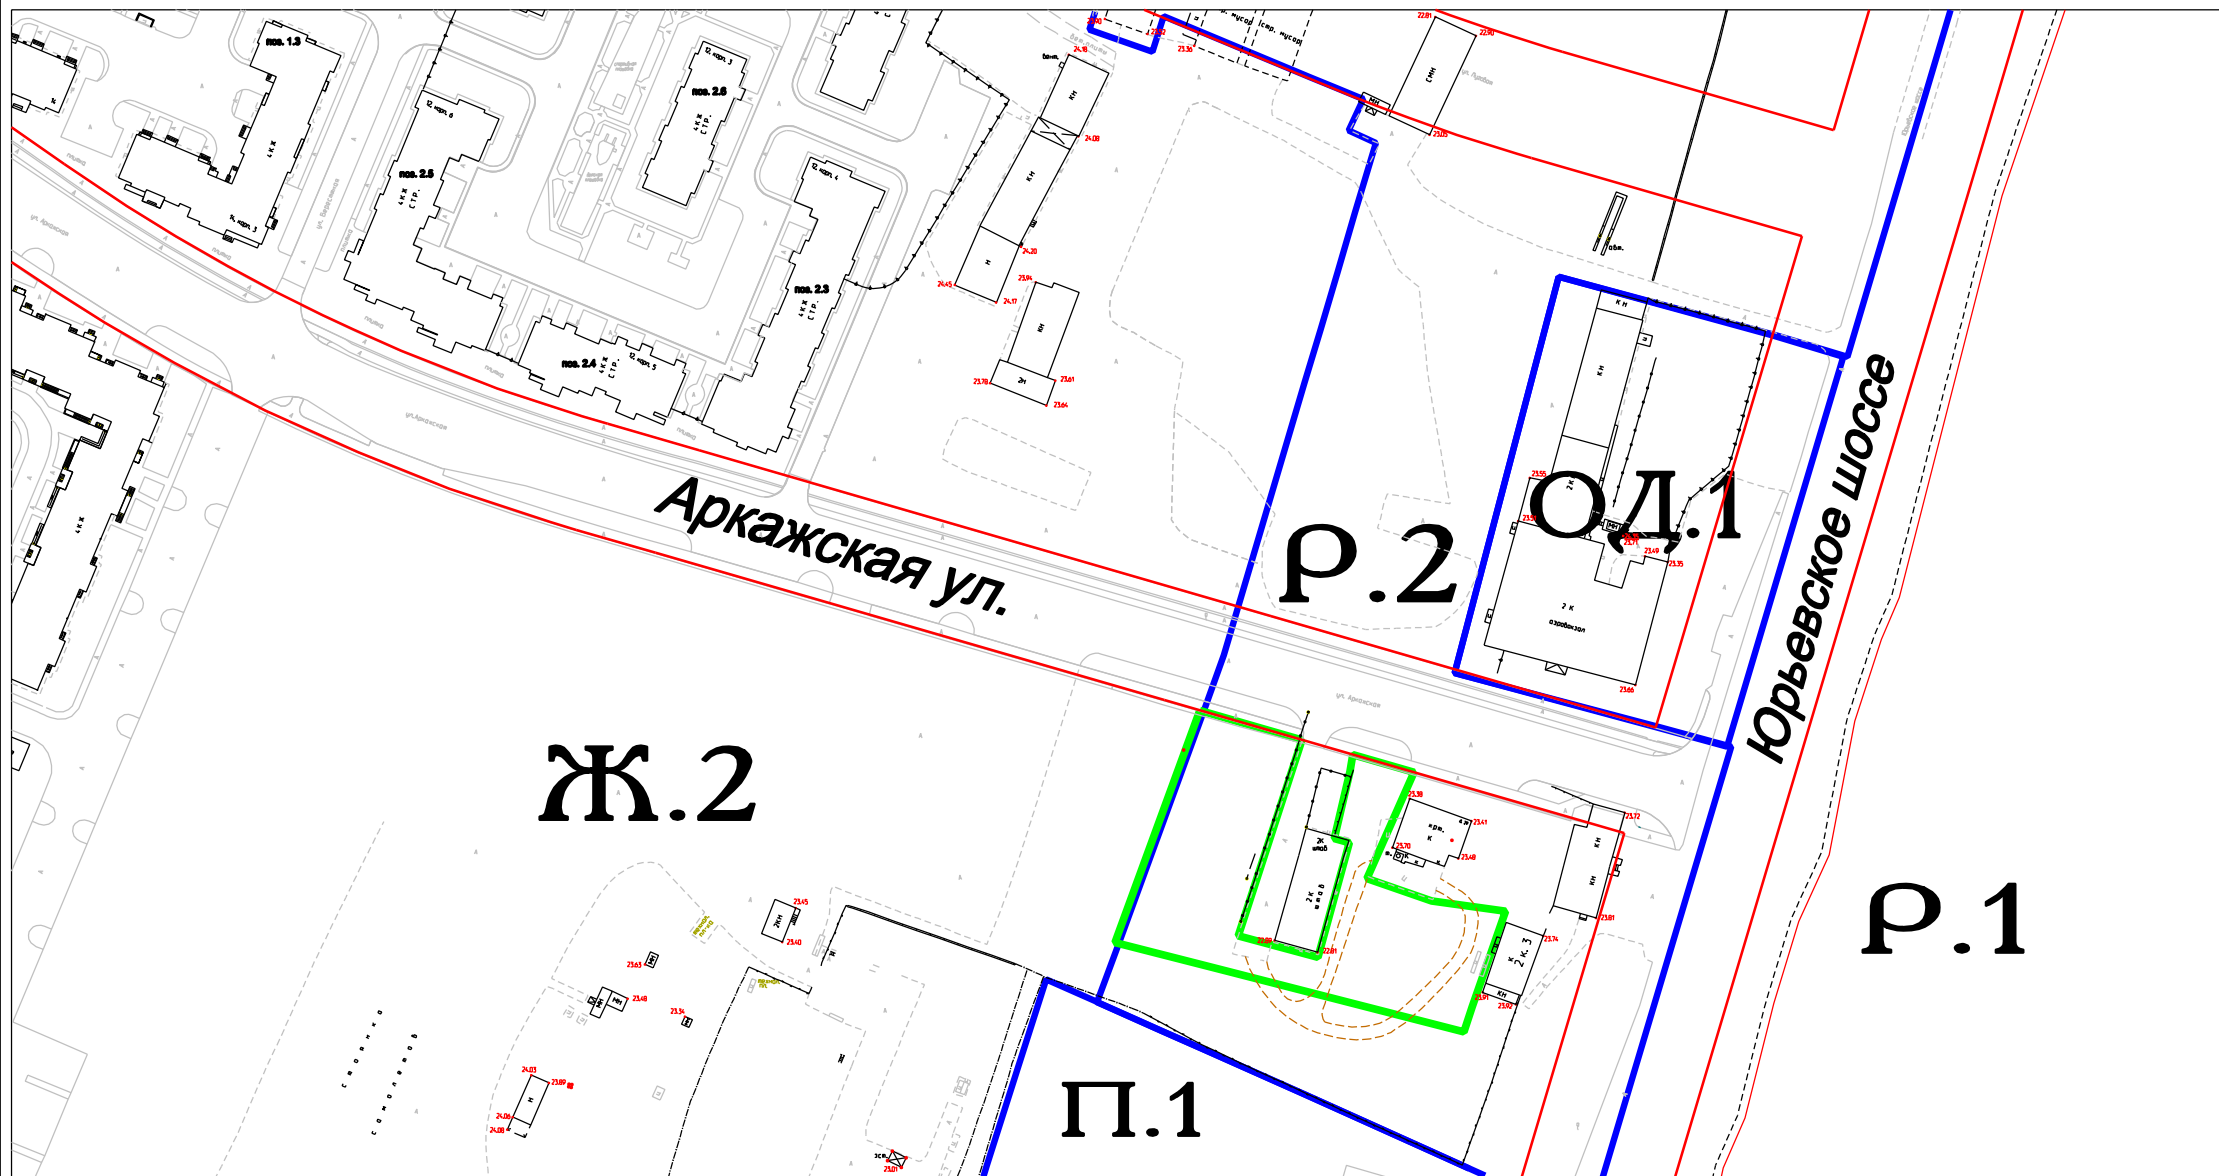

Условные обозначения:

- красная линия
- граница территориальной зоны
- граница земельного участка