



СВОДНЫЙ ЧЕРТЕЖ ГРАНИЦ ОБРАЗУЕМЫХ И ИЗМЕНЯЕМЫХ ЗЕМЕЛЬНЫХ УЧАСТКОВ

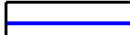

УСЛОВНЫЕ ОБОЗНАЧЕНИЯ:

-  - граница населенного пункта
-  - граница проектирования
-  - существующие красные линии
-  - границы образуемых земельных участков
-  - существующая улично-дорожная сеть
-  - зона застройки индивидуальными жилыми домами
-  - номера образуемых земельных участков
-  - площади образуемых земельных участков
-  - границы существующих земельных участков
-  - кадастровые номера существующих земельных участков
-  - площади существующих земельных участков

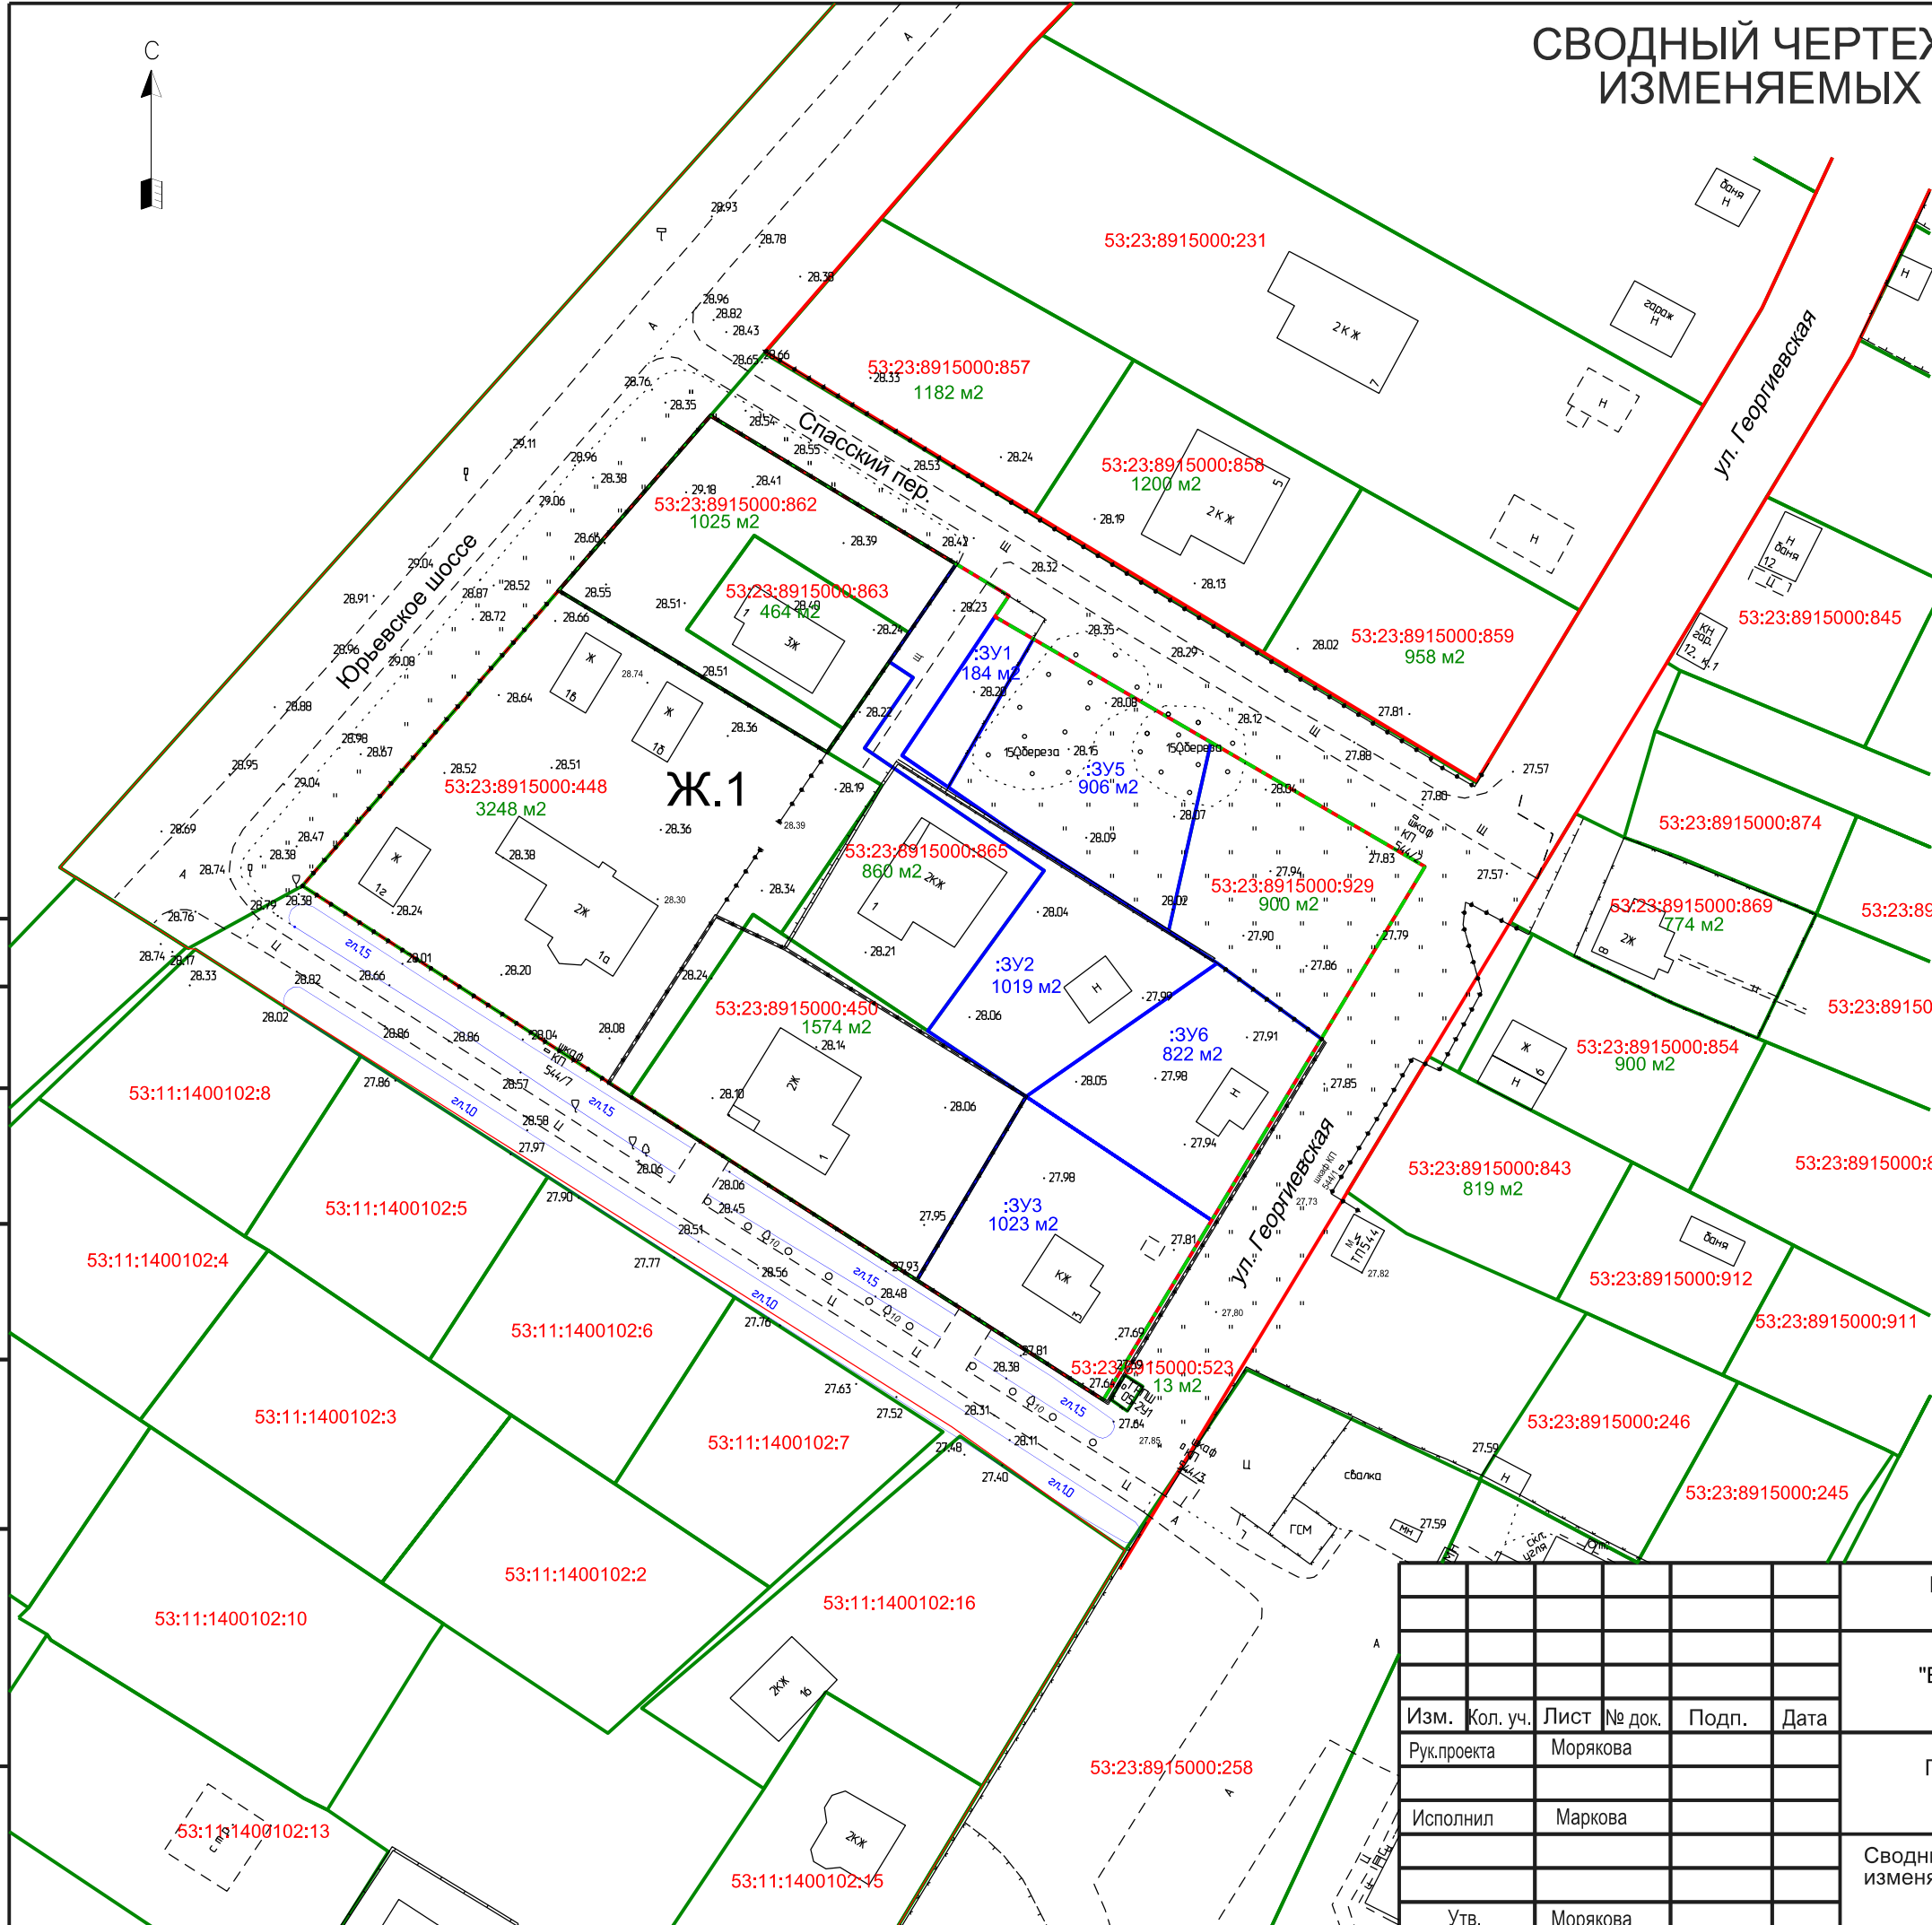

Согласовано

Взам. инв. №

Подп. и дата

Инв. № подл.

Постановление Администрации Великого Новгорода N 3932 от 12.09.2024					
Документации по планировке территории- "Внесение изменений в проект планировки и в его составе проект межевания кварталов 150 и 151 города".					
Изм.	Кол. уч.	Лист	№ док.	Подп.	Дата
Рук.проекта	Морякова				
Исполнил	Маркова				
Утв.	Морякова				
Проект межевания территории Основная часть				Стадия	Лист
				ПМТ	4
				Листов	6
Сводный чертеж границ образуемых и изменяемых земельных участков				ООО "ГрафИнфо"	
М 1:1000					