


**Схема вновь образуемого земельного участка площадью 821 кв.м,  
расположенного по Народной ул., з/у 26 в г. Великий Новгород  
зона ОД.1 - многофункциональная общественно-деловая зона  
2.1 Для индивидуального жилищного строительства**

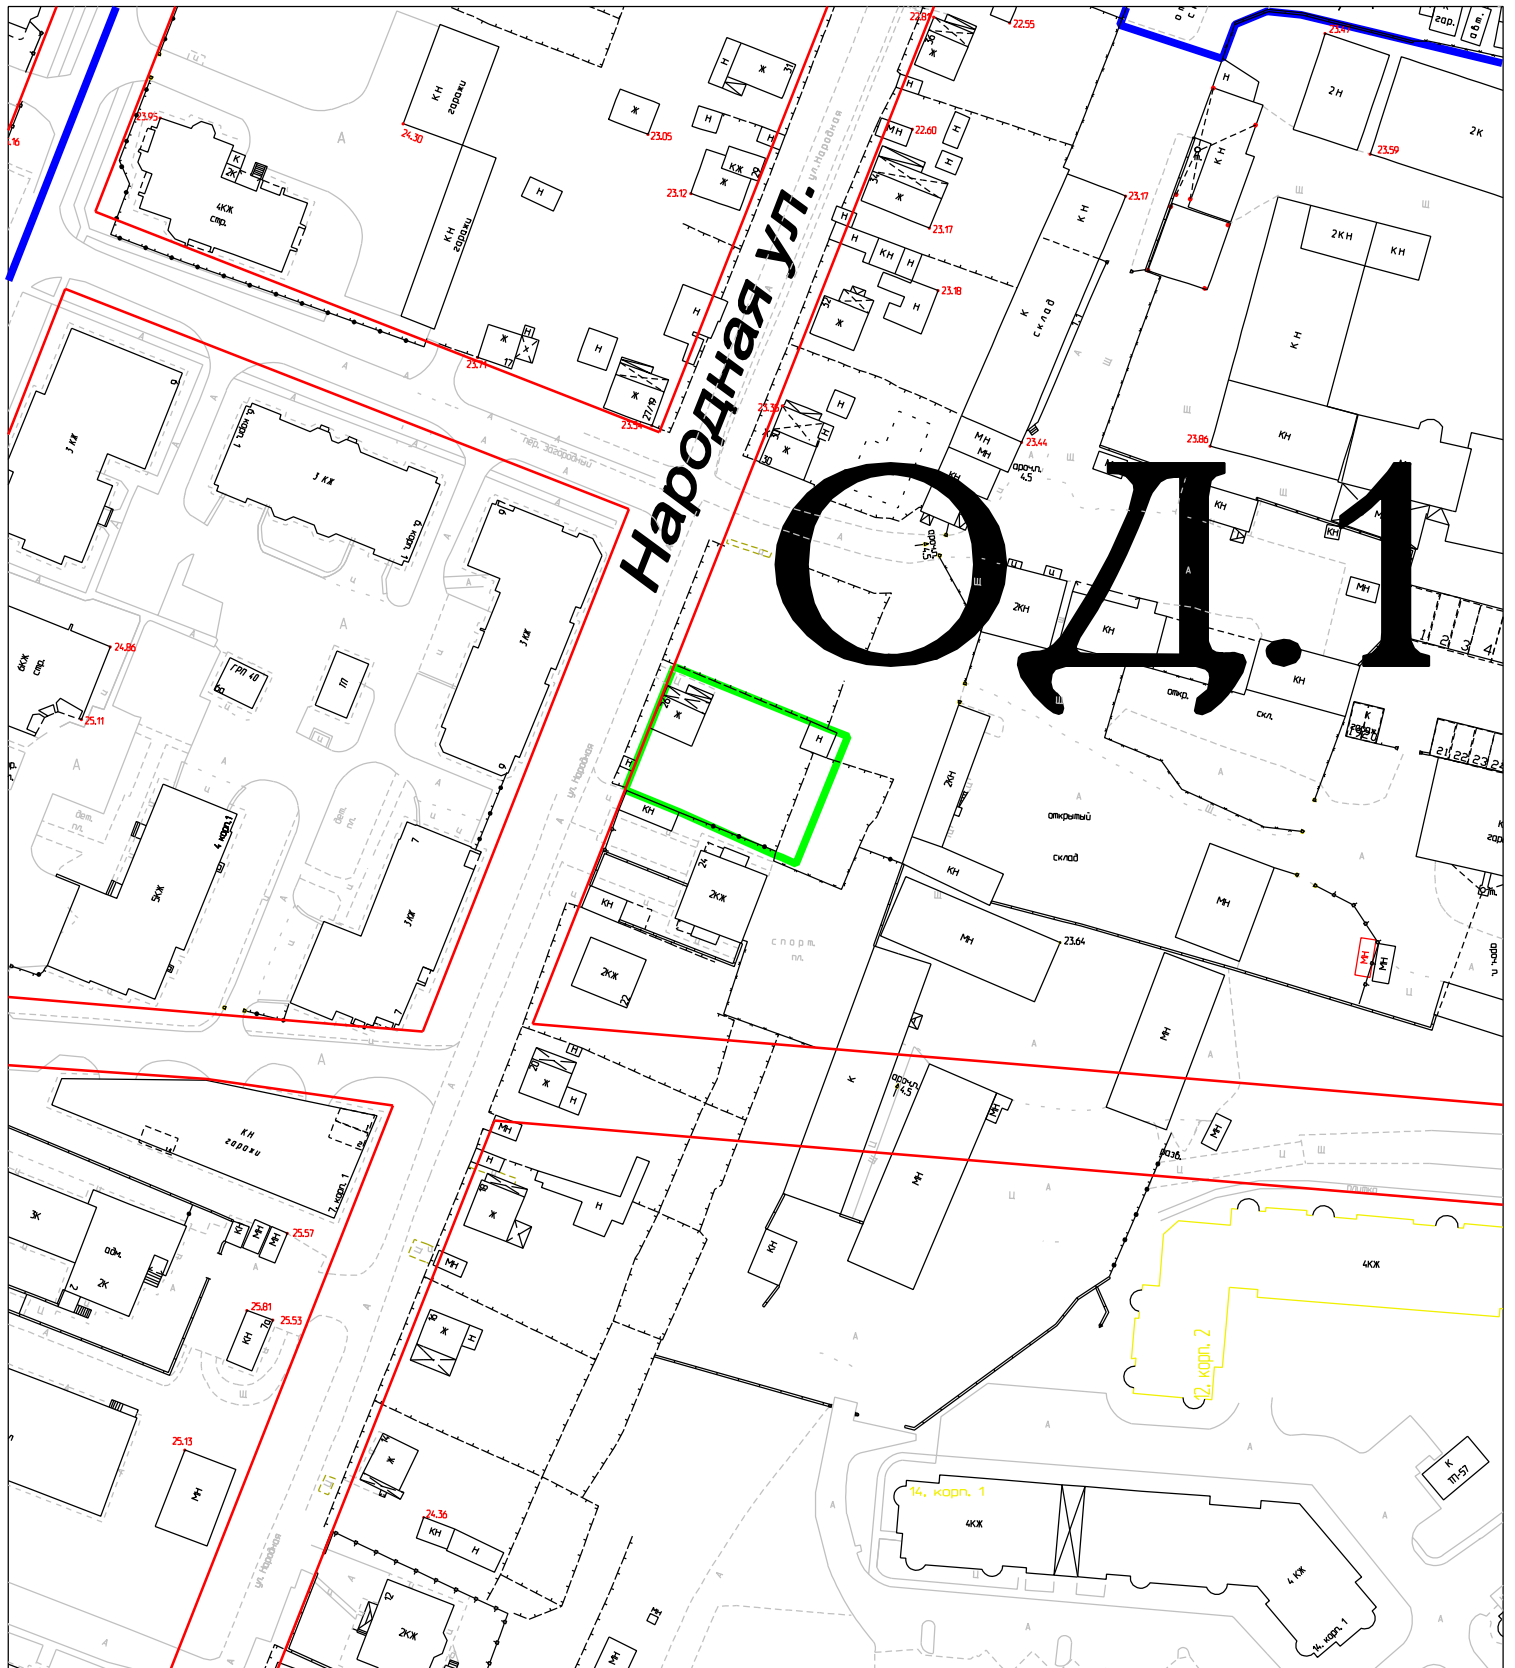

**Условные обозначения:**

- - красная линия
- - граница территориальной зоны
- - граница образуемого земельного участка