


Схема земельного участка с кадастровым номером 53:23:8423309:179, расположенного по адресу: Российская Федерация, Новгородская обл., г.о. Великий Новгород, г. Великий Новгород, Деповская ул., д.1 зона П.1 - деловая зона обслуживания объектов производственного и коммунально-складского назначения - "6.0 Производственная деятельность"

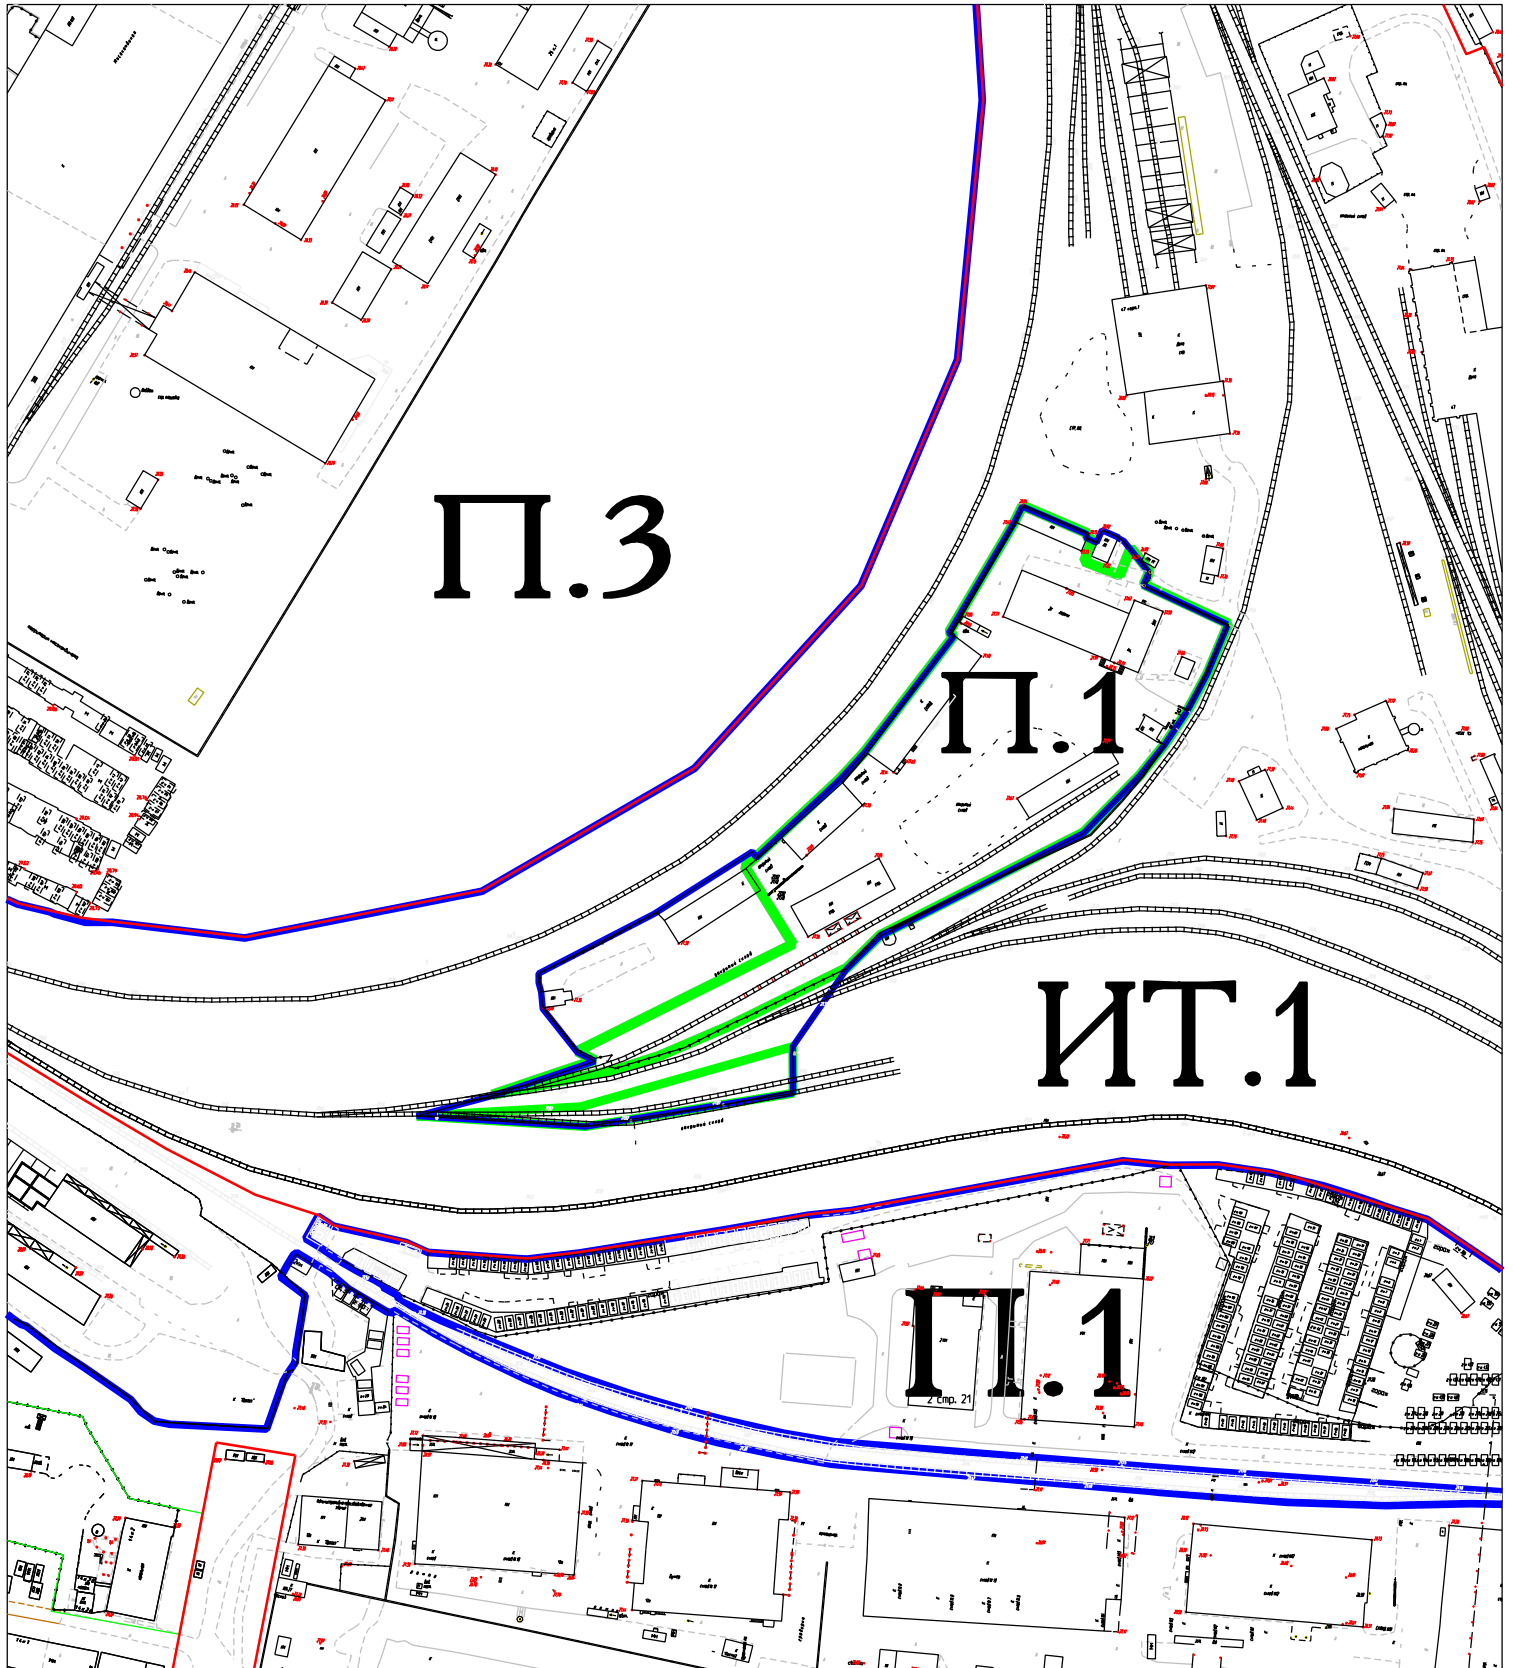

Условные обозначения:

— - красная линия

— - граница территориальной зоны

— - граница земельного участка с кадастровым номером 53:23:8423309:179