


Схема земельного участка
с кадастровым номером 53:23:78101400:4128,
расположенного по Нехинской ул.
зона ОД.2 - зона специализированной общественной застройки
"4.9.1 Объекты дорожного сервиса"

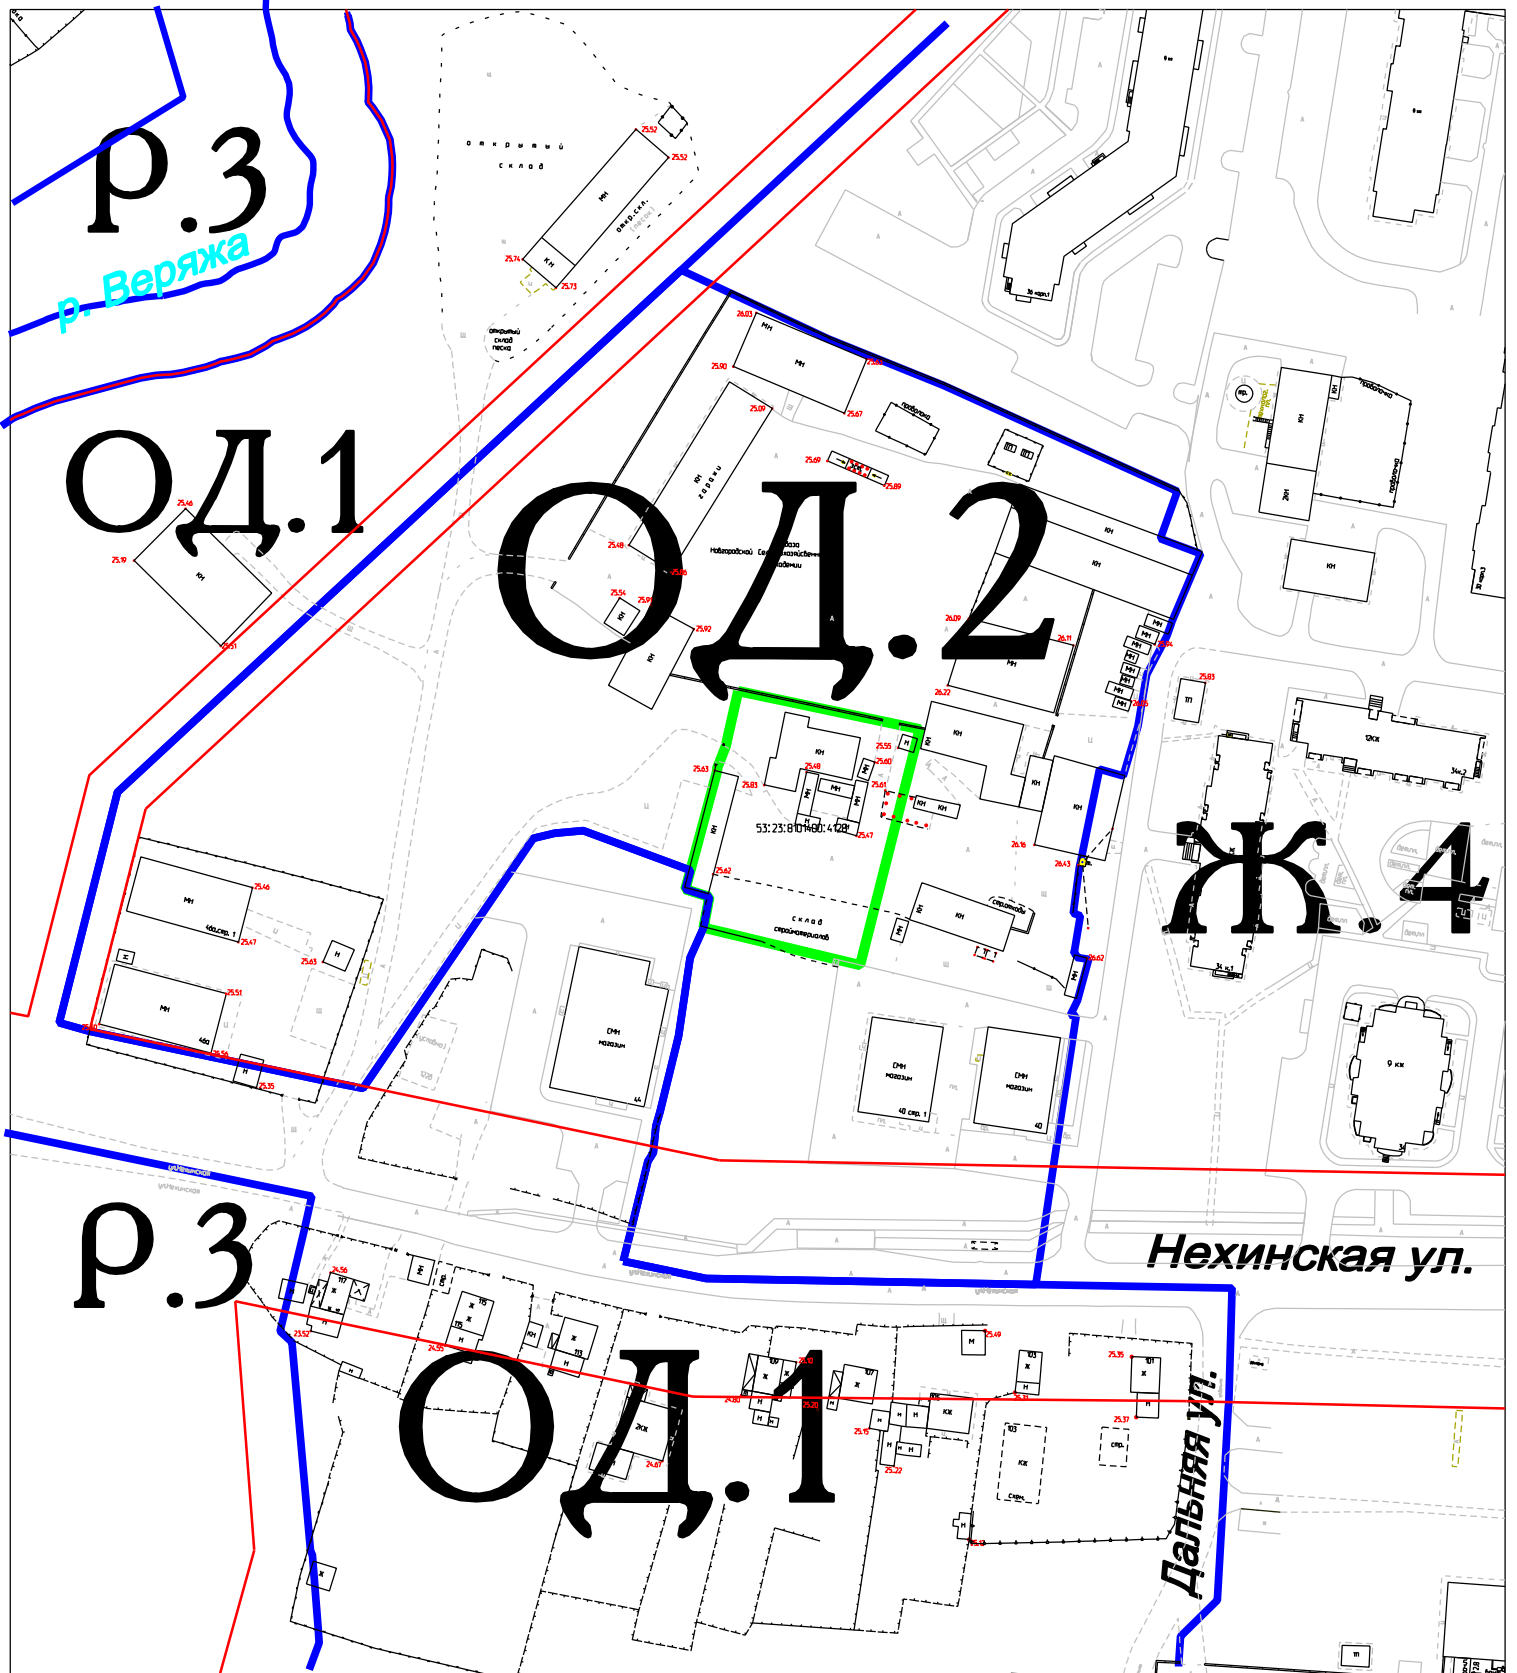

Условные обозначения:

- красная линия
- граница территориальной зоны
- граница земельного участка с кадастровым номером 53:23:8101400:4128