




РОССИЯ  
Новгородская область  
г. Великий Новгород

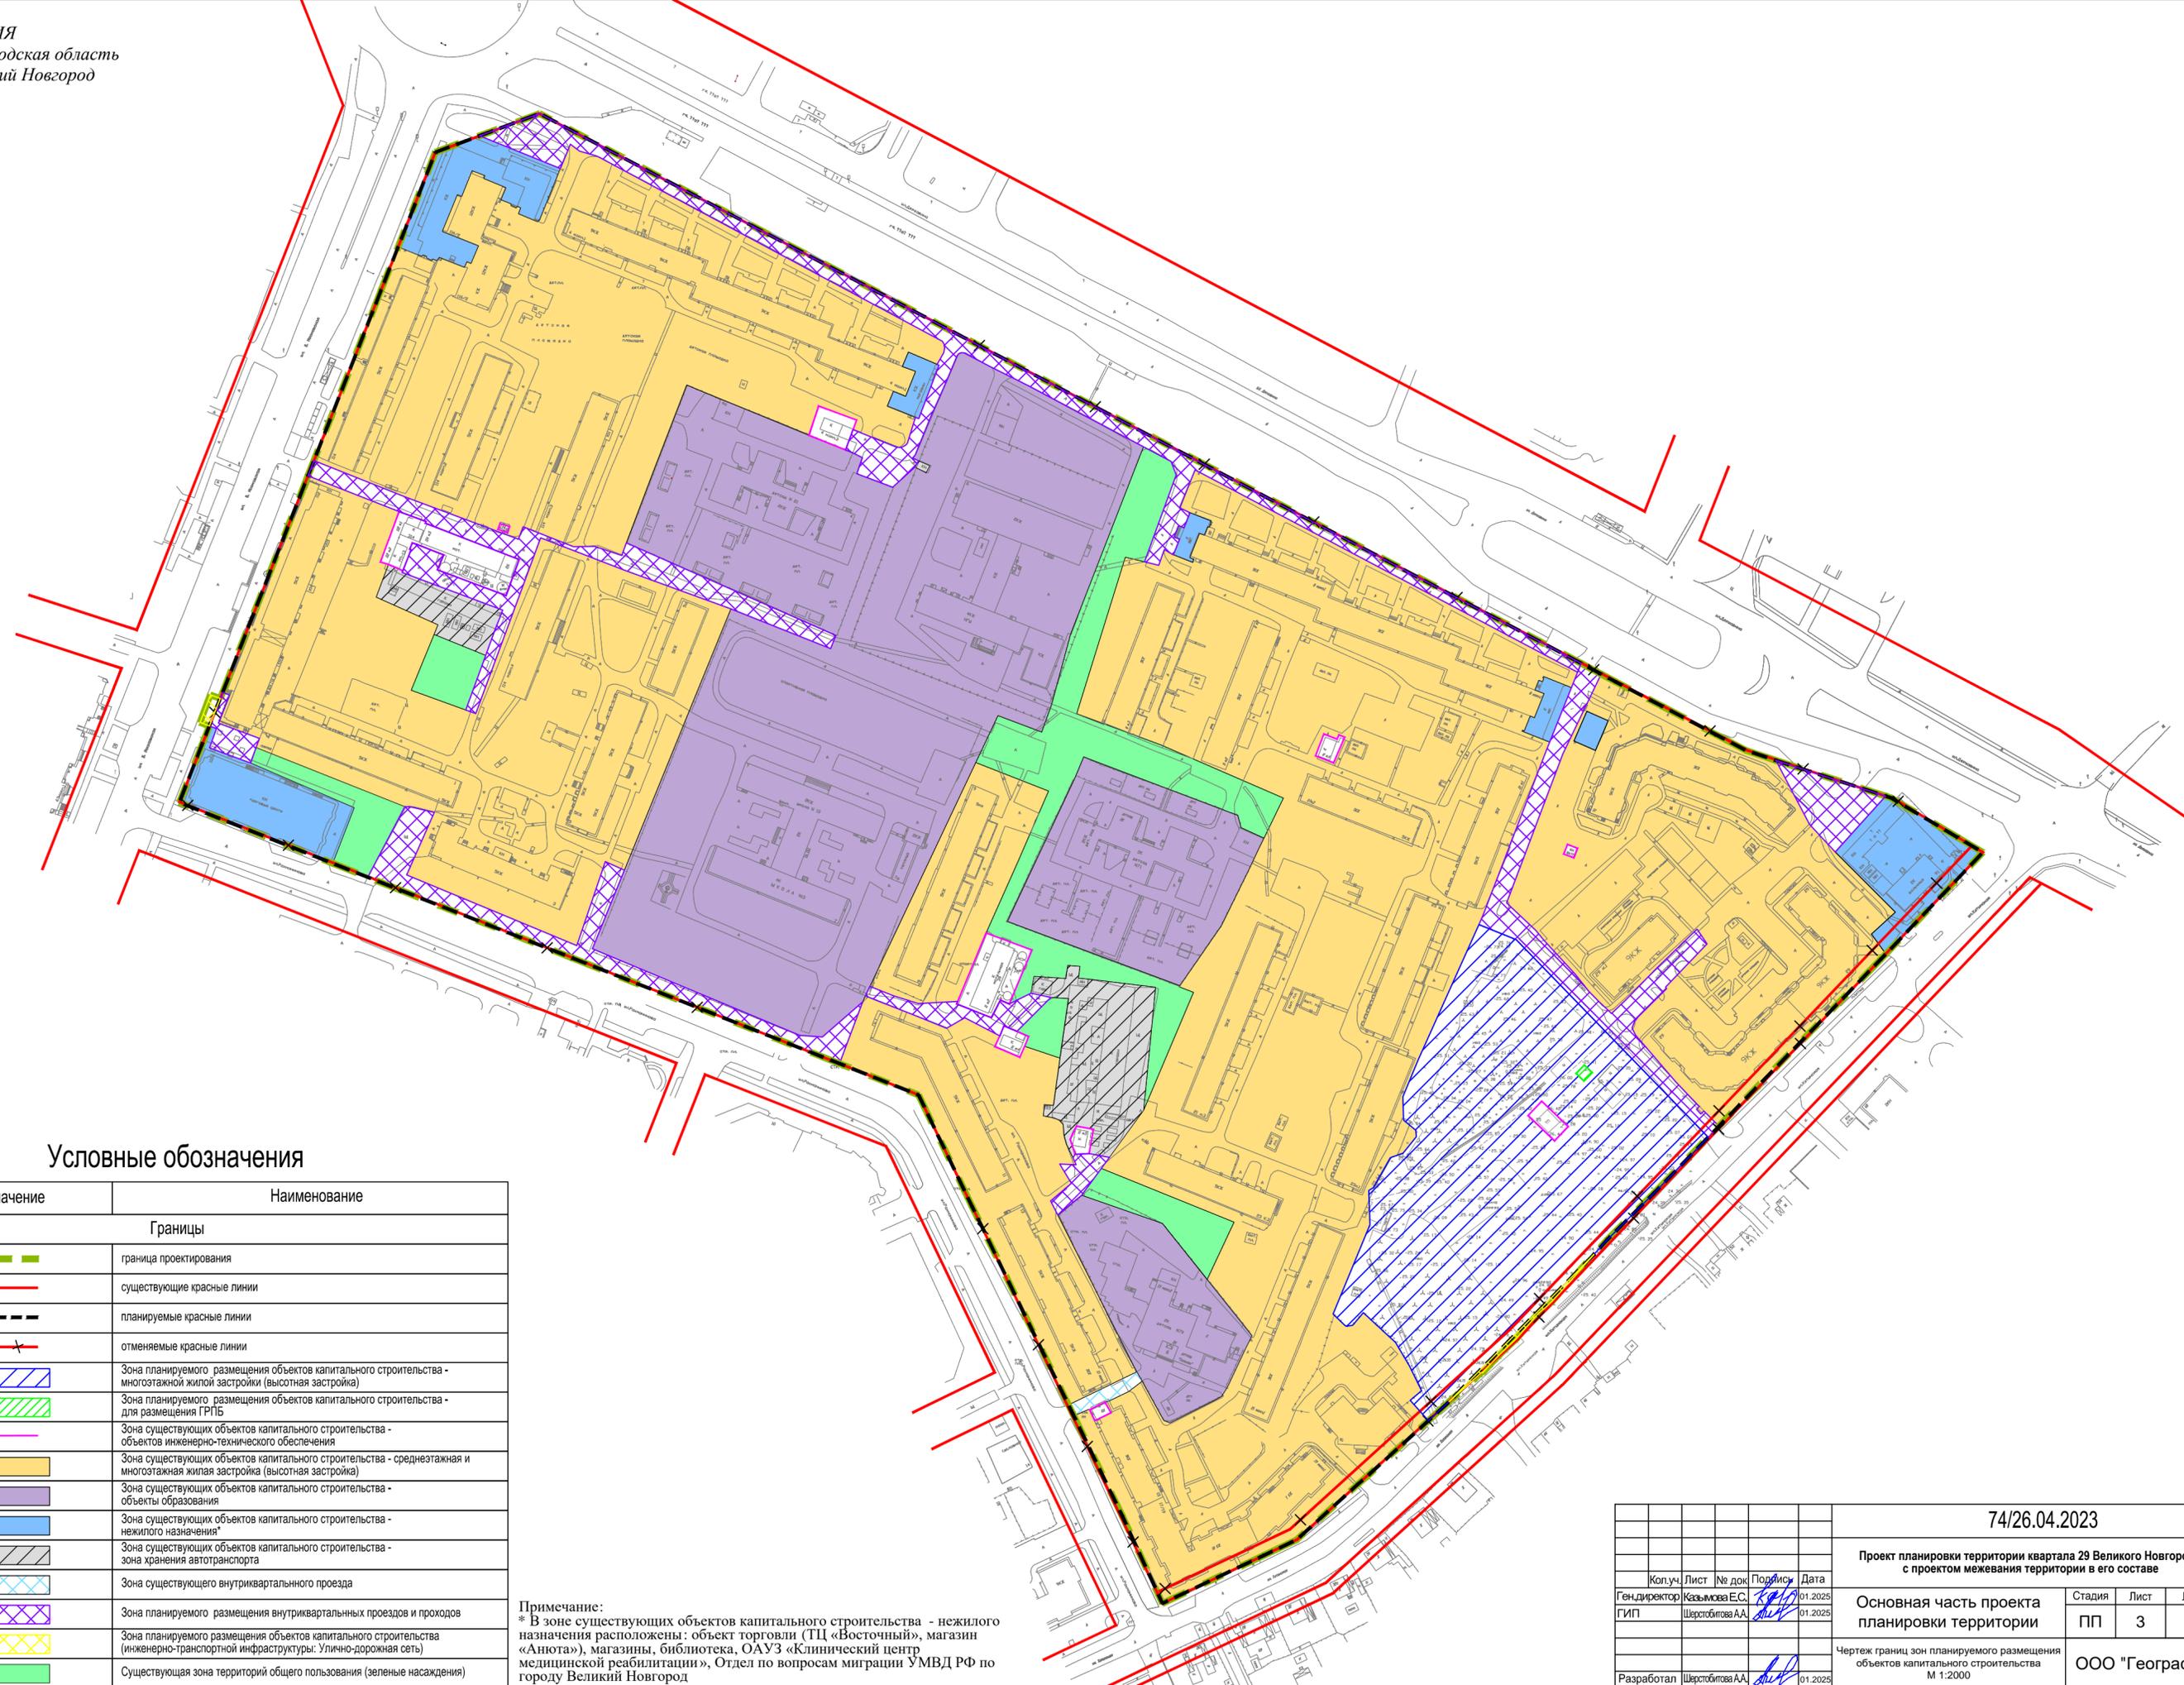

Условные обозначения

Обозначение	Наименование
<b>Границы</b>	
	граница проектирования
	существующие красные линии
	планируемые красные линии
	отменяемые красные линии
	Зона планируемого размещения объектов капитального строительства - многоэтажной жилой застройки (высотная застройка)
	Зона планируемого размещения объектов капитального строительства - для размещения ГРПБ
	Зона существующих объектов капитального строительства - объектов инженерно-технического обеспечения
	Зона существующих объектов капитального строительства - среднетажная и многоэтажная жилая застройка (высотная застройка)
	Зона существующих объектов капитального строительства - объекты образования
	Зона существующих объектов капитального строительства - нежилого назначения*
	Зона существующих объектов капитального строительства - зона хранения автотранспорта
	Зона существующего внутриквартального проезда
	Зона планируемого размещения внутриквартальных проездов и проходов
	Зона планируемого размещения объектов капитального строительства (инженерно-транспортной инфраструктуры: Улично-дорожная сеть)
	Существующая зона территорий общего пользования (зеленые насаждения)

Примечание:  
\* В зоне существующих объектов капитального строительства - нежилого назначения расположены: объект торговли (ТЦ «Восточный», магазин «Анжота»), магазины, библиотека, ОАУЗ «Клинический центр медицинской реабилитации», Отдел по вопросам миграции УМВД РФ по городу Великий Новгород

Ивл. № подл. Подпись и дата. Взамен ивл. №

74/26.04.2023					
Проект планировки территории квартала 29 Великого Новгорода с проектом межевания территории в его составе					
Копуч.	Лист	№ док.	Подпись	Дата	Стадия
Гендиректор	Казымова Е.С.			01.2025	Основная часть проекта планировки территории
ГИП	Щерстобитова А.А.			01.2025	
Разработал	Щерстобитова А.А.			01.2025	Лист
					Листов
					3
					3
Чертеж границ зон планируемого размещения объектов капитального строительства М 1:2000					ООО "География"