


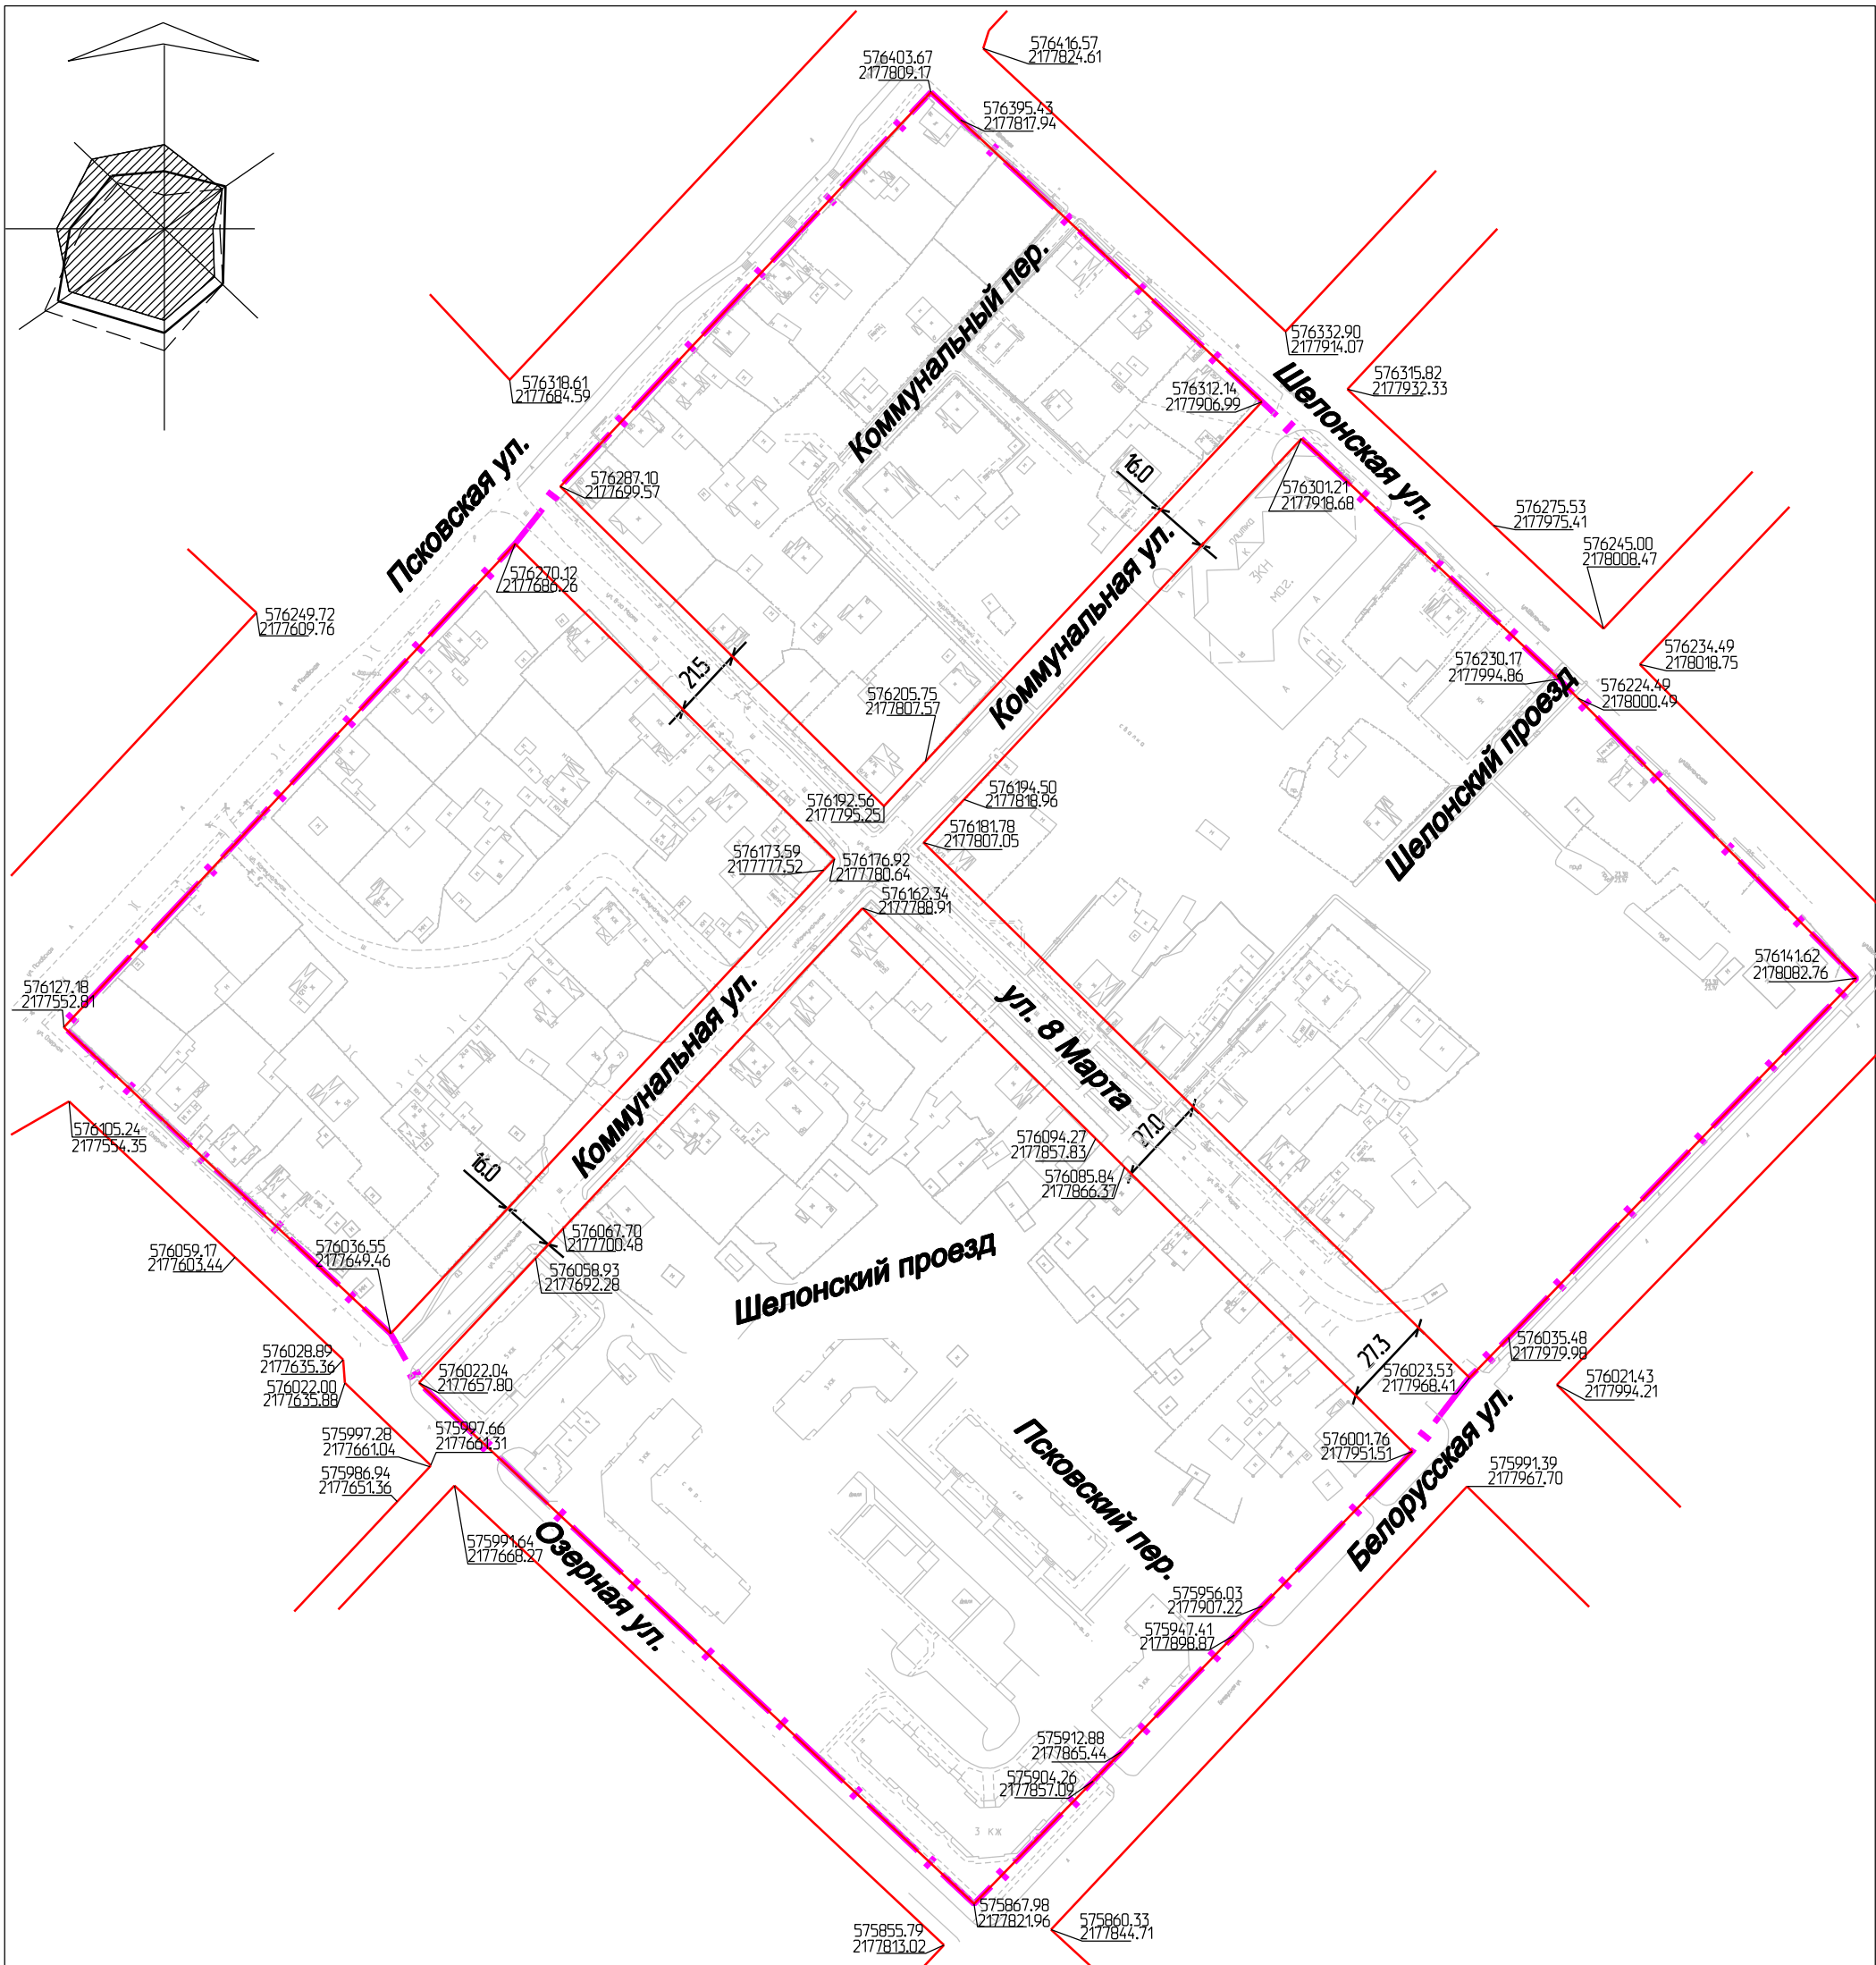

Условные обозначения

Наименование	Условное графическое обозначение
Границы проектируемой территории	
Красные линии	

						Изменения в проект планировки территории части квартала 147 Псковского района Великого Новгорода, ограниченной улицами Псковской, Шелонской, Белорусской, Озерной, с проектом межевания территории в его составе			
Изм.	Кол.уч	Лист	Ндок.	Подп.	Дата				
						Основная утверждаемая часть проекта планировки территории	Стадия	Лист	Листов
Разработал	Кебчук Т.В.				12.24		ППТ	1	4
						Чертеж планировки территории Красные линии. М 1:2000	ООО "ПрофиСтрой"		
Н.контроль	Кебчук Т.В.				12.24				