


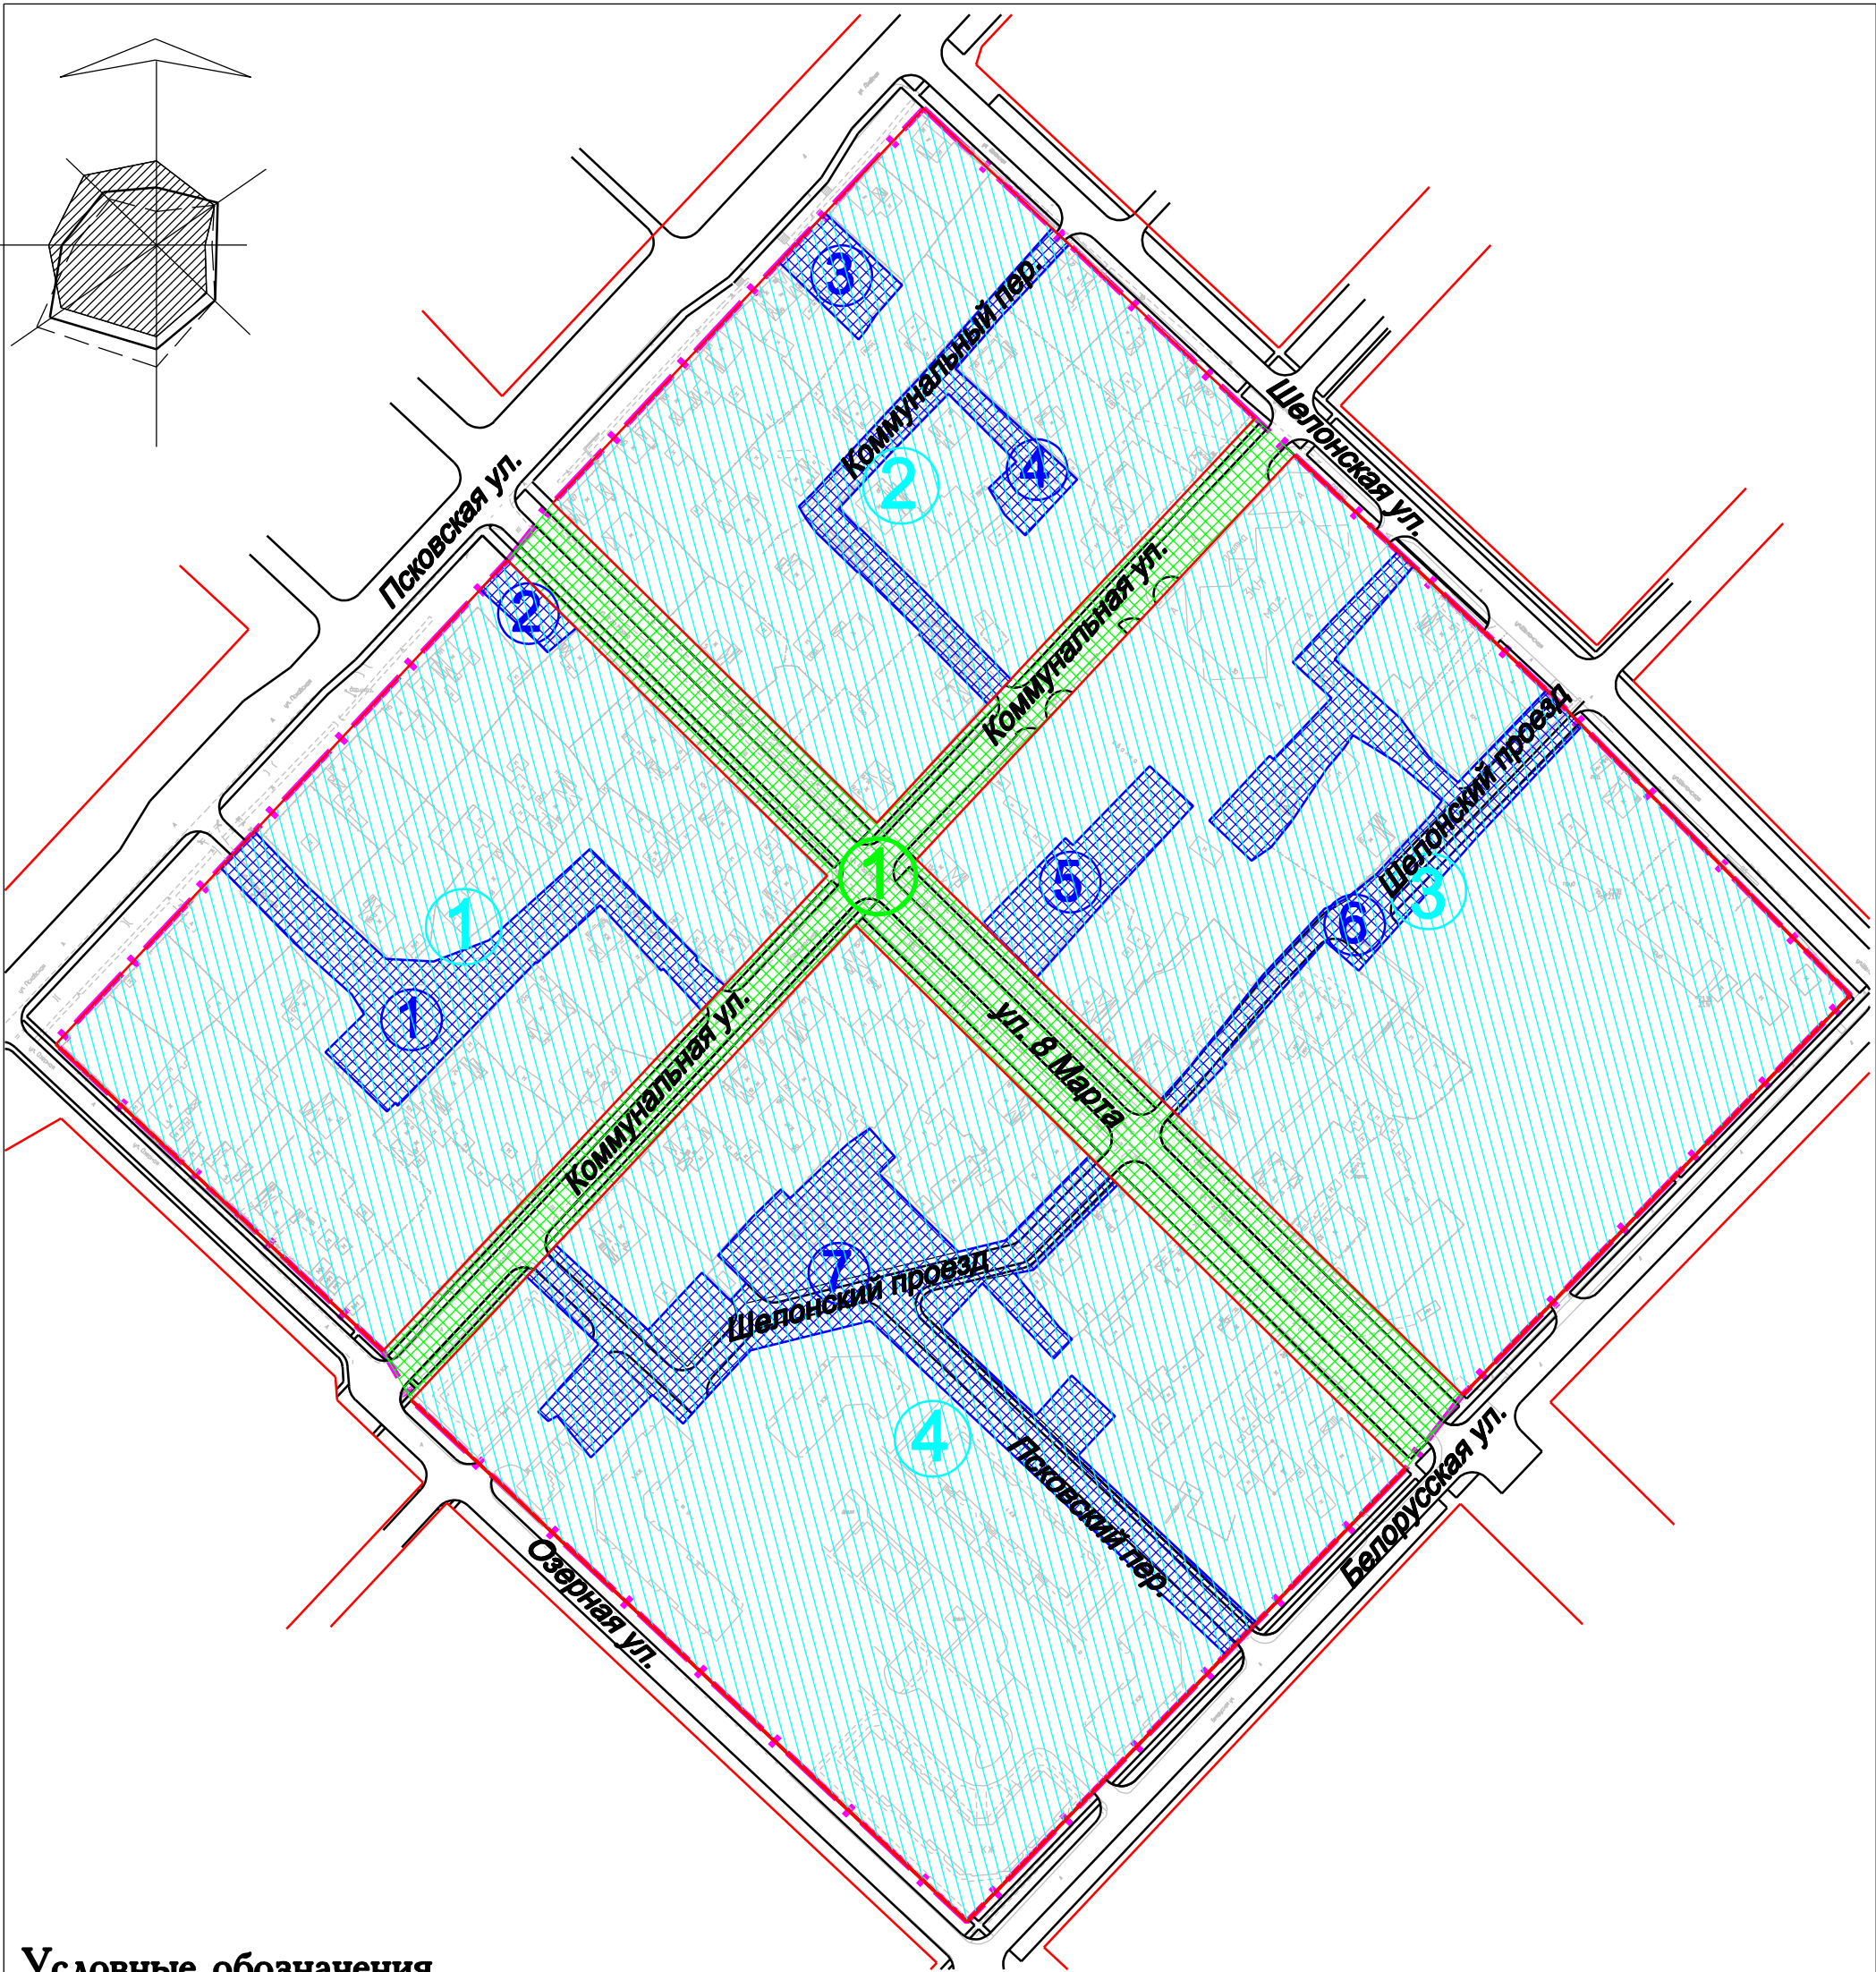

Условные обозначения

Наименование	Условное графическое обозначение
Границы проектируемой территории	
Красные линии	
Квартал	
Улично-дорожная сеть	
Территория общего пользования внутриквартальная	

						Изменения в проект планировки территории части квартала 147 Псковского района Великого Новгорода, ограниченной улицами Псковской, Шелонской, Озерной, с проектом межевания территории в его составе			
Изм.	Кол.уч	Лист	Ндок.	Подп.	Дата	Основная утверждаемая часть проекта межевания территории	Стадия	Лист	Листов
Разработал		Кебчук Т.В.			12.24		ПМТ	1	3
Н.контроль		Кебчук Т.В.			12.24	Чертеж межевания территории. Границы существующих и планируемых элементов планировочной структуры. М 1:2000	ООО "ПрофиСтрой"		