


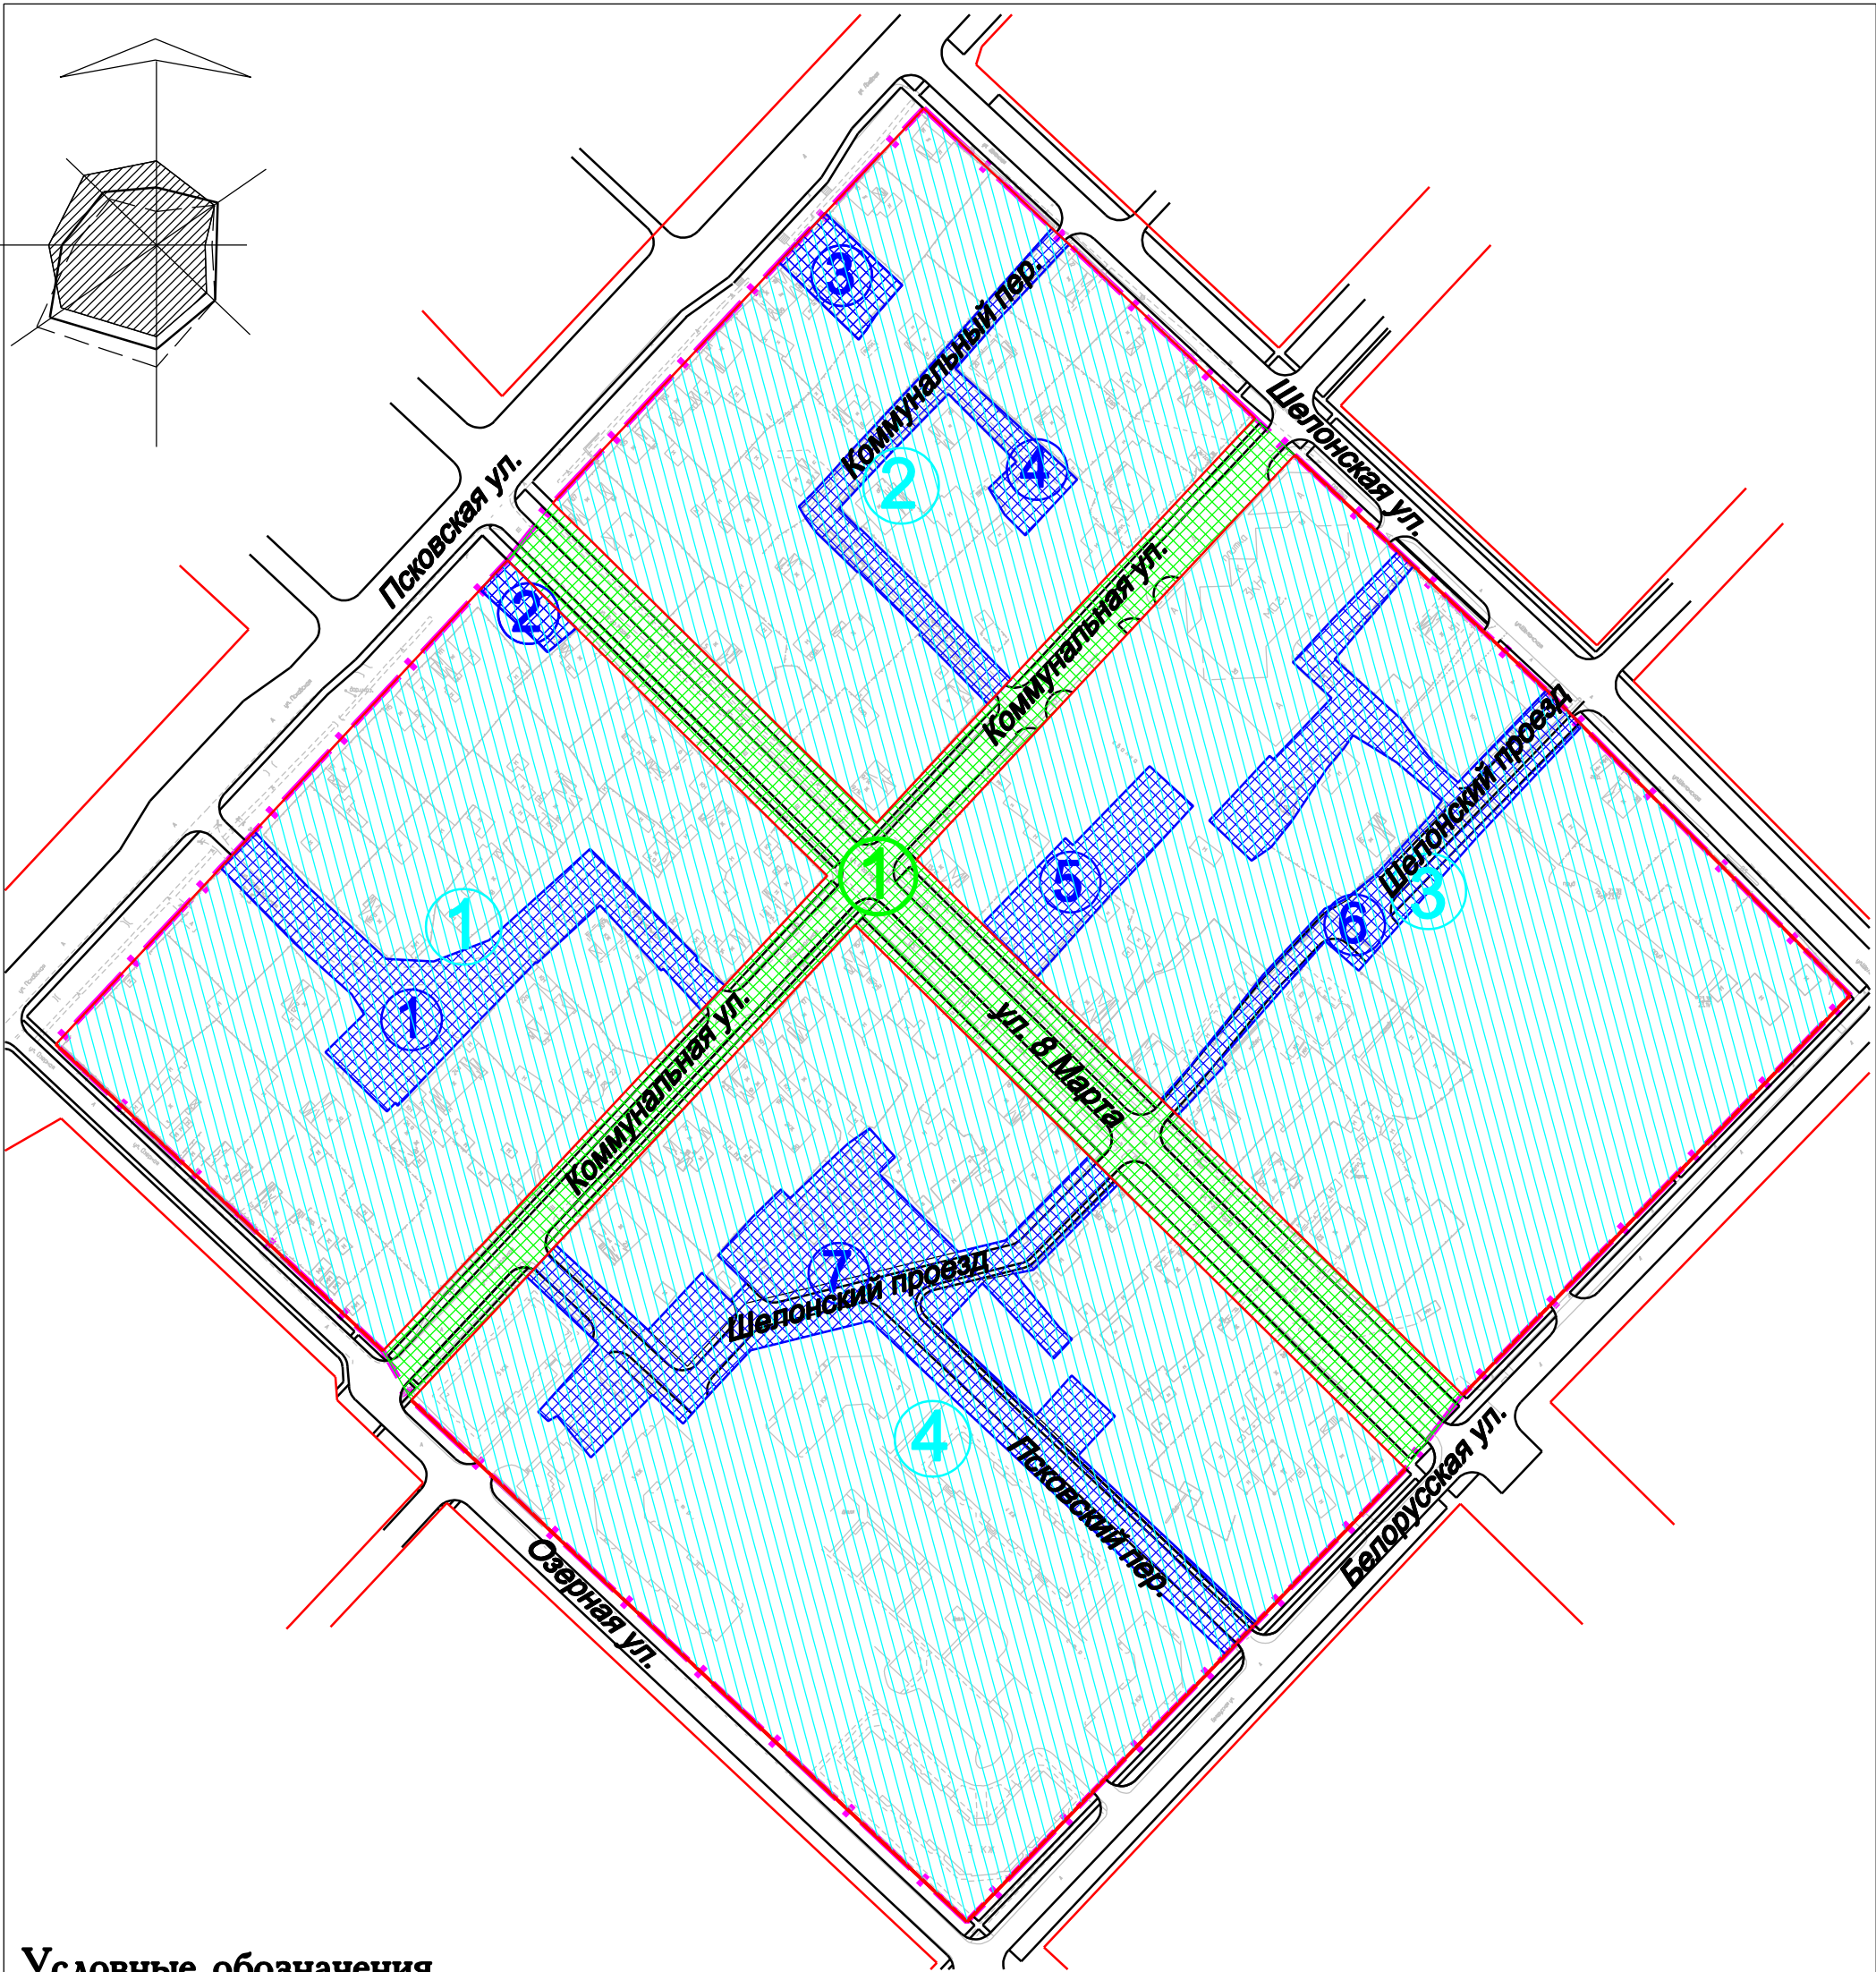

Условные обозначения

Наименование	Условное графическое обозначение
Границы проектируемой территории	
Красные линии	
Квартал	
Улично-дорожная сеть	
Территория общего пользования внутриквартальная	

							Изменения в проект планировки территории части квартала 147 Псковского района Великого Новгорода, ограниченной улицами Псковской, Шелонской, Белорусской, Озерной, с проектом межевания территории в его составе	Основная утверждаемая часть проекта планировки территории	Стадия	Лист	Листов
									ППТ	2	4
									Чертеж планировки территории. Границы существующих и планируемых элементов планировочной структуры. М 1:2000	ООО "ПрофиСтрой"	
	Изм.	Кол.уч	Лист	Ндок.	Подп.	Дата					
	Разработал	Кебчук Т.В.				12.24					
	Н.контроль	Кебчук Т.В.				12.24					