


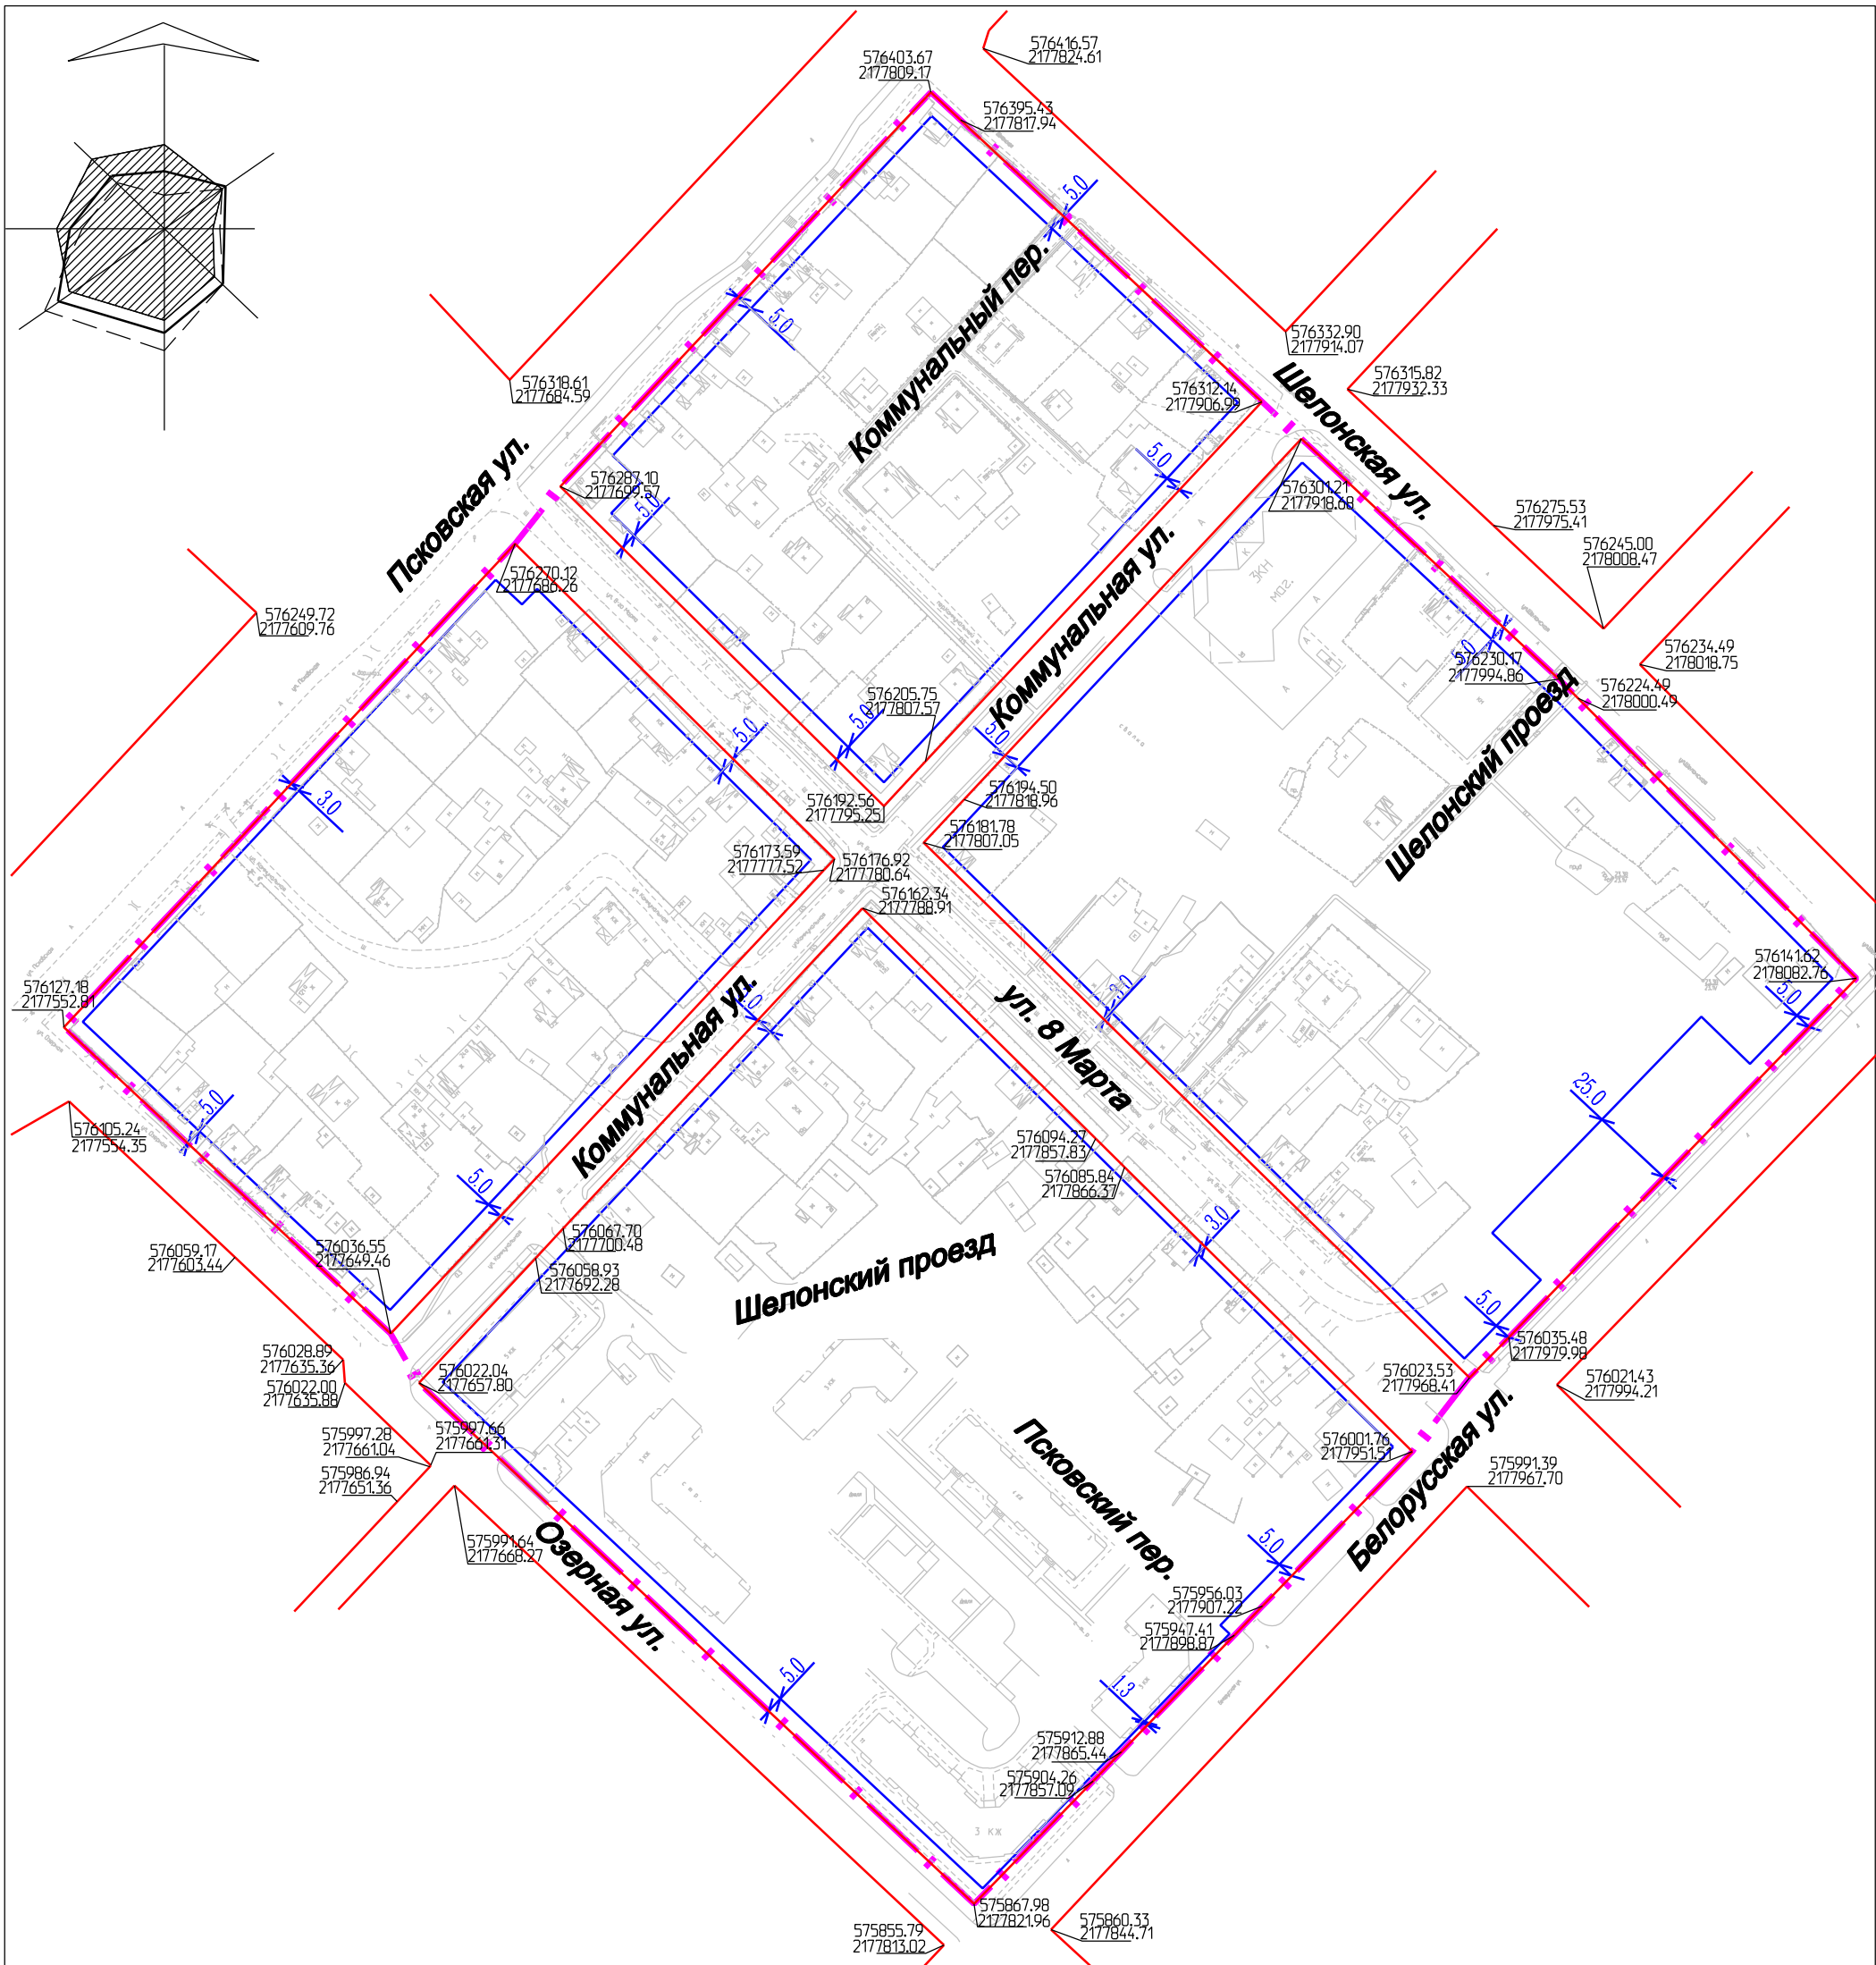

Условные обозначения

Наименование	Условное графическое обозначение
Границы проектируемой территории	
Красные линии	
Линии отступа от красных линий в целях определения мест допустимого размещения зданий, строений, сооружений	

							Изменения в проект планировки территории части квартала 147 Псковского района Великого Новгорода, ограниченной улицами Псковской, Шелонской, Белорусской, Озерной, с проектом межевания территории в его составе			
	Изм.	Кол.уч	Лист	Ндок.	Подп.	Дата	Основная утверждаемая часть проекта межевания территории	Стадия	Лист	Листов
	Разработал	Кебчук Т.В.			12.24	ПМТ		2	3	
	Н.контроль	Кебчук Т.В.			12.24	Чертеж межевания территории. Красные линии, утвержденные в составе проекта планировки территории. Линии отступа от красных линий в целях определения мест допустимого размещения зданий, строений, сооружений М 1:2000	ООО "ПрофиСтрой"			