


Схема земельных участков с кадастровыми номерами 53:23:7401102:303
и 53:23:7401102:309, расположенных по ул. 20 Января, з/у 52 и з/у 52а
в г. Великий Новгород
в территориальной зоне ОД. 1 - многофункциональная общественно-деловая зона -
"4.9.1 Объекты дорожного сервиса"

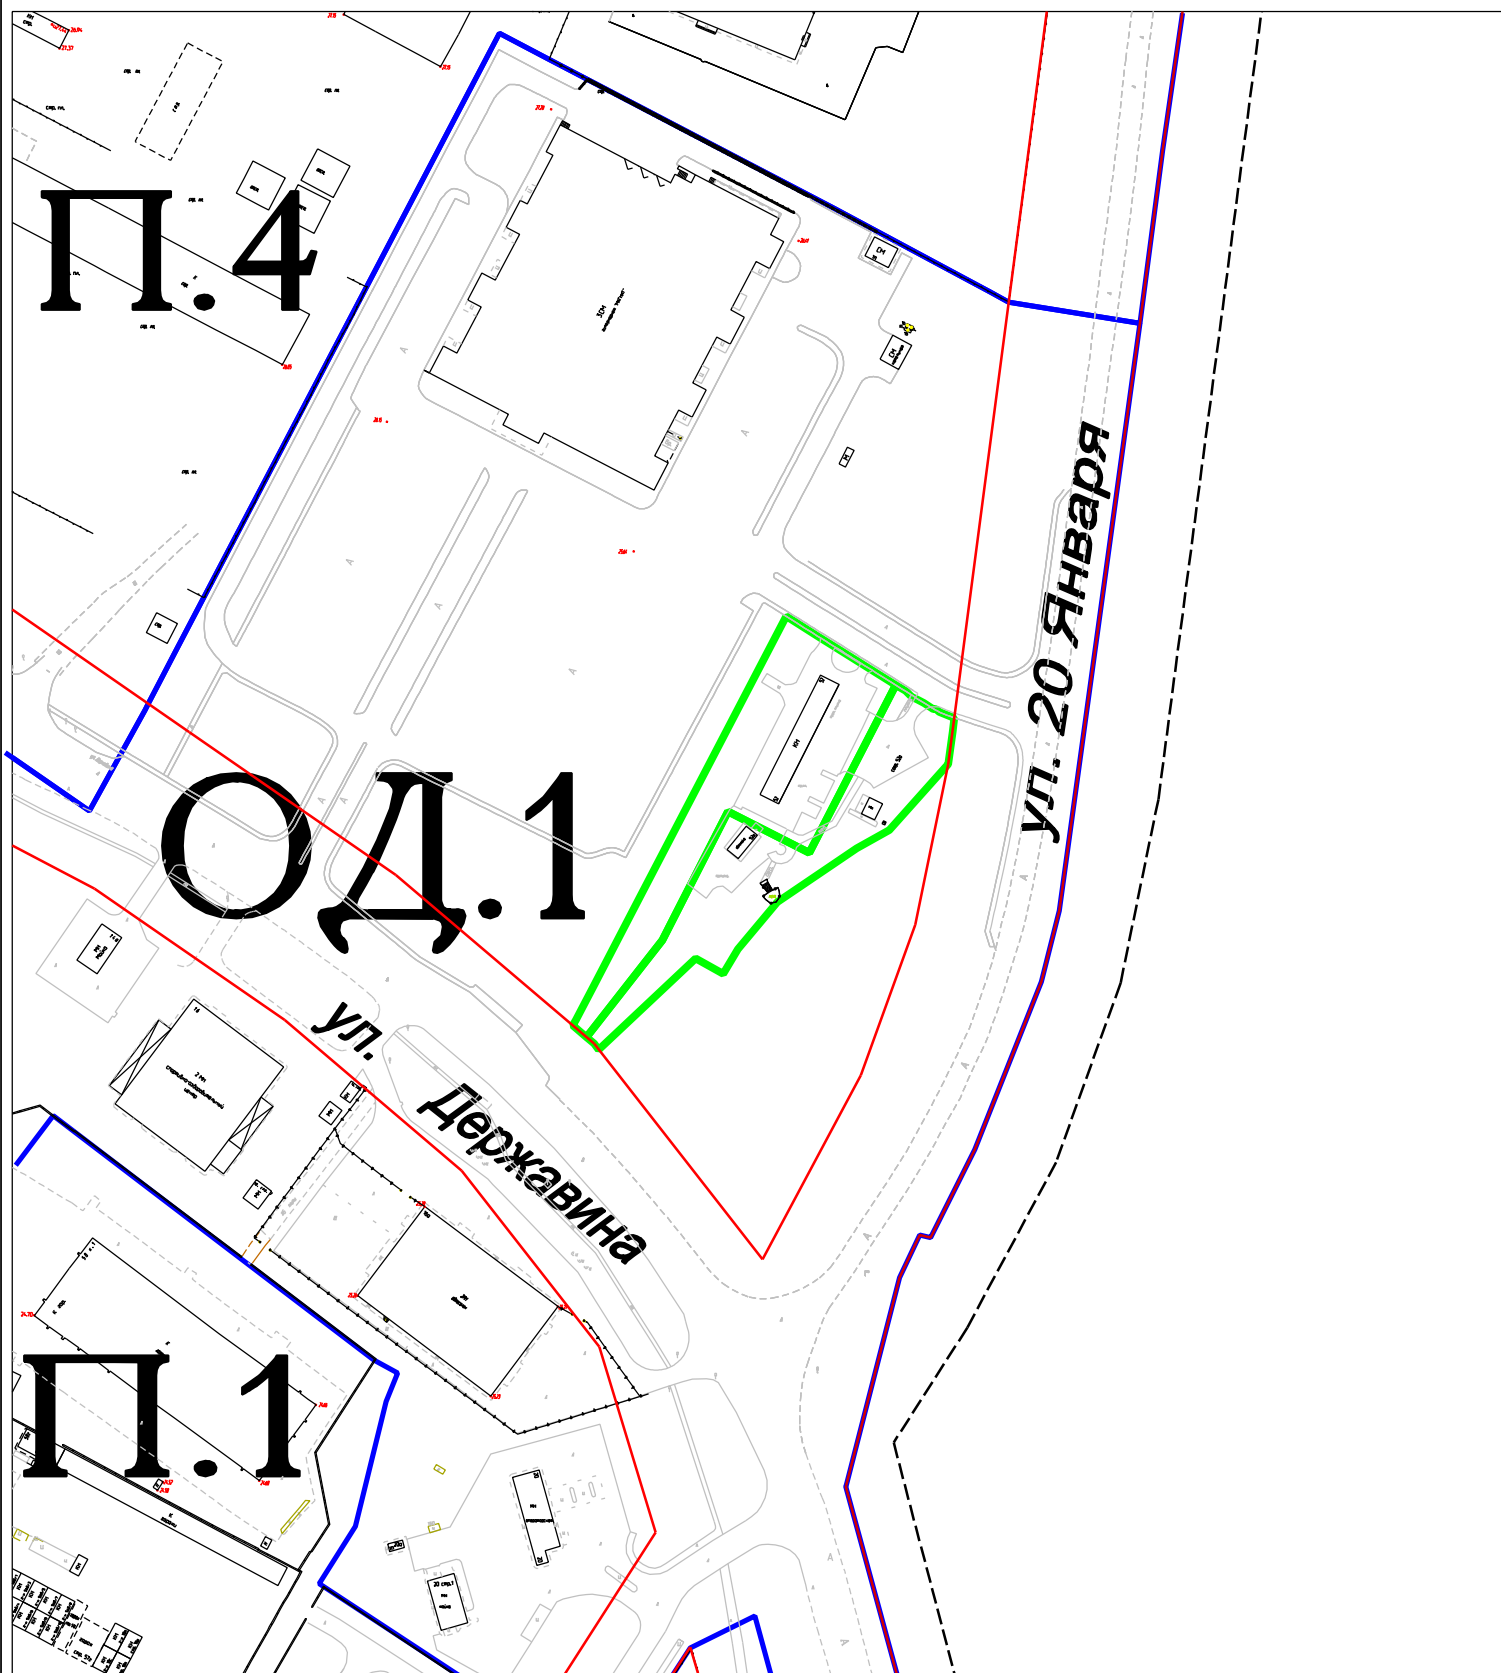

Условные обозначения:

- красная линия
- граница территориальной зоны
- граница образуемого земельного участка