


Схема земельного участка с кадастровым номером 53:23:7814701:65,
расположенного по адресу: Российская Федерация, Новгородская обл.,
г.о. Великий Новгород, г. Великий Новгород, ул. 8 Марта, д. 9/14,
в территориальной зоне ОД. 1 - многофункциональная общественно-деловая зона -
"2.1 Для индивидуального жилищного строительства"

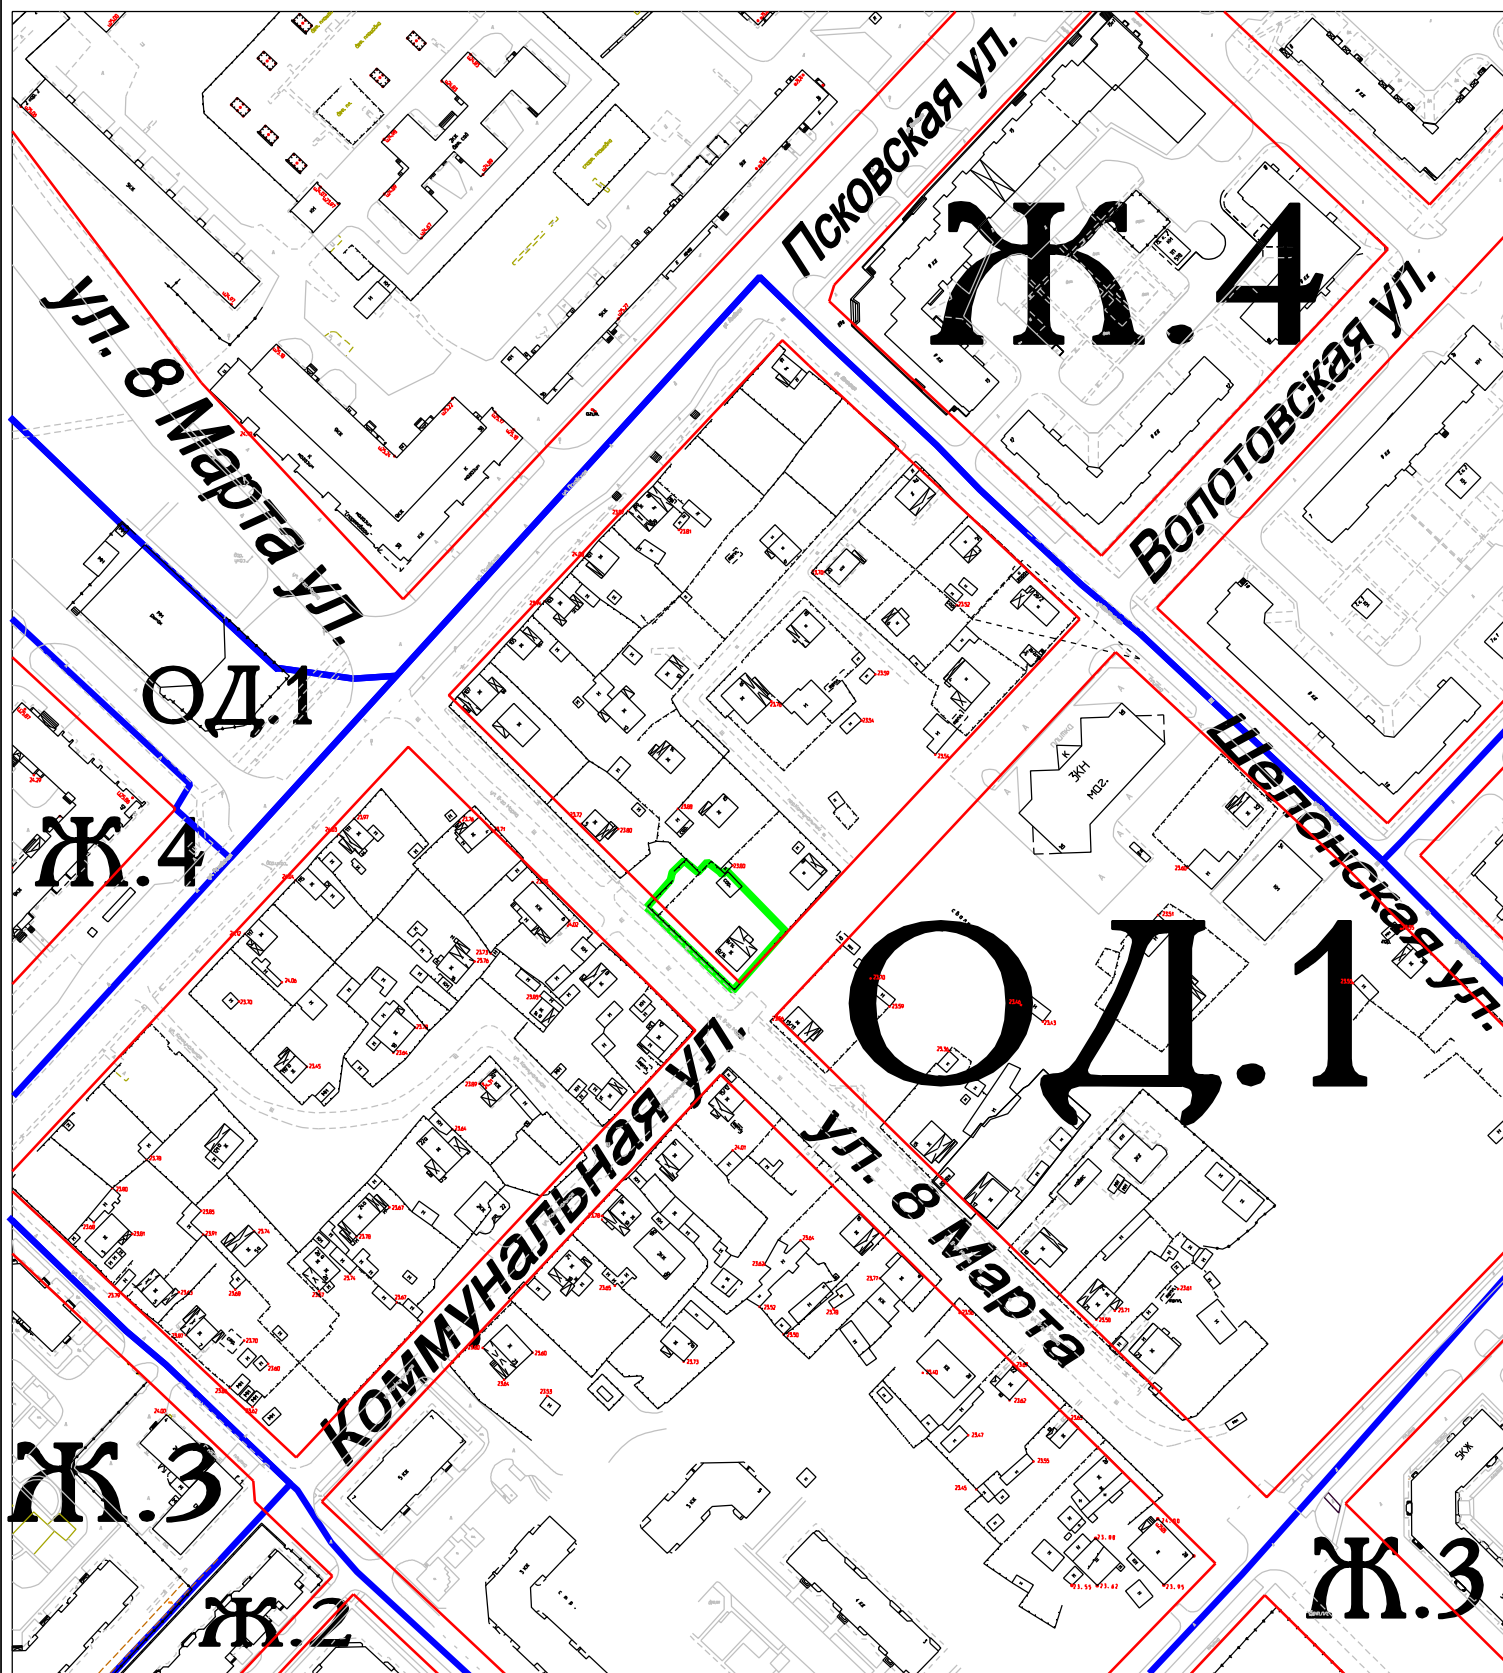

Условные обозначения:

- - красная линия
- - граница территориальной зоны
- - граница земельного участка