
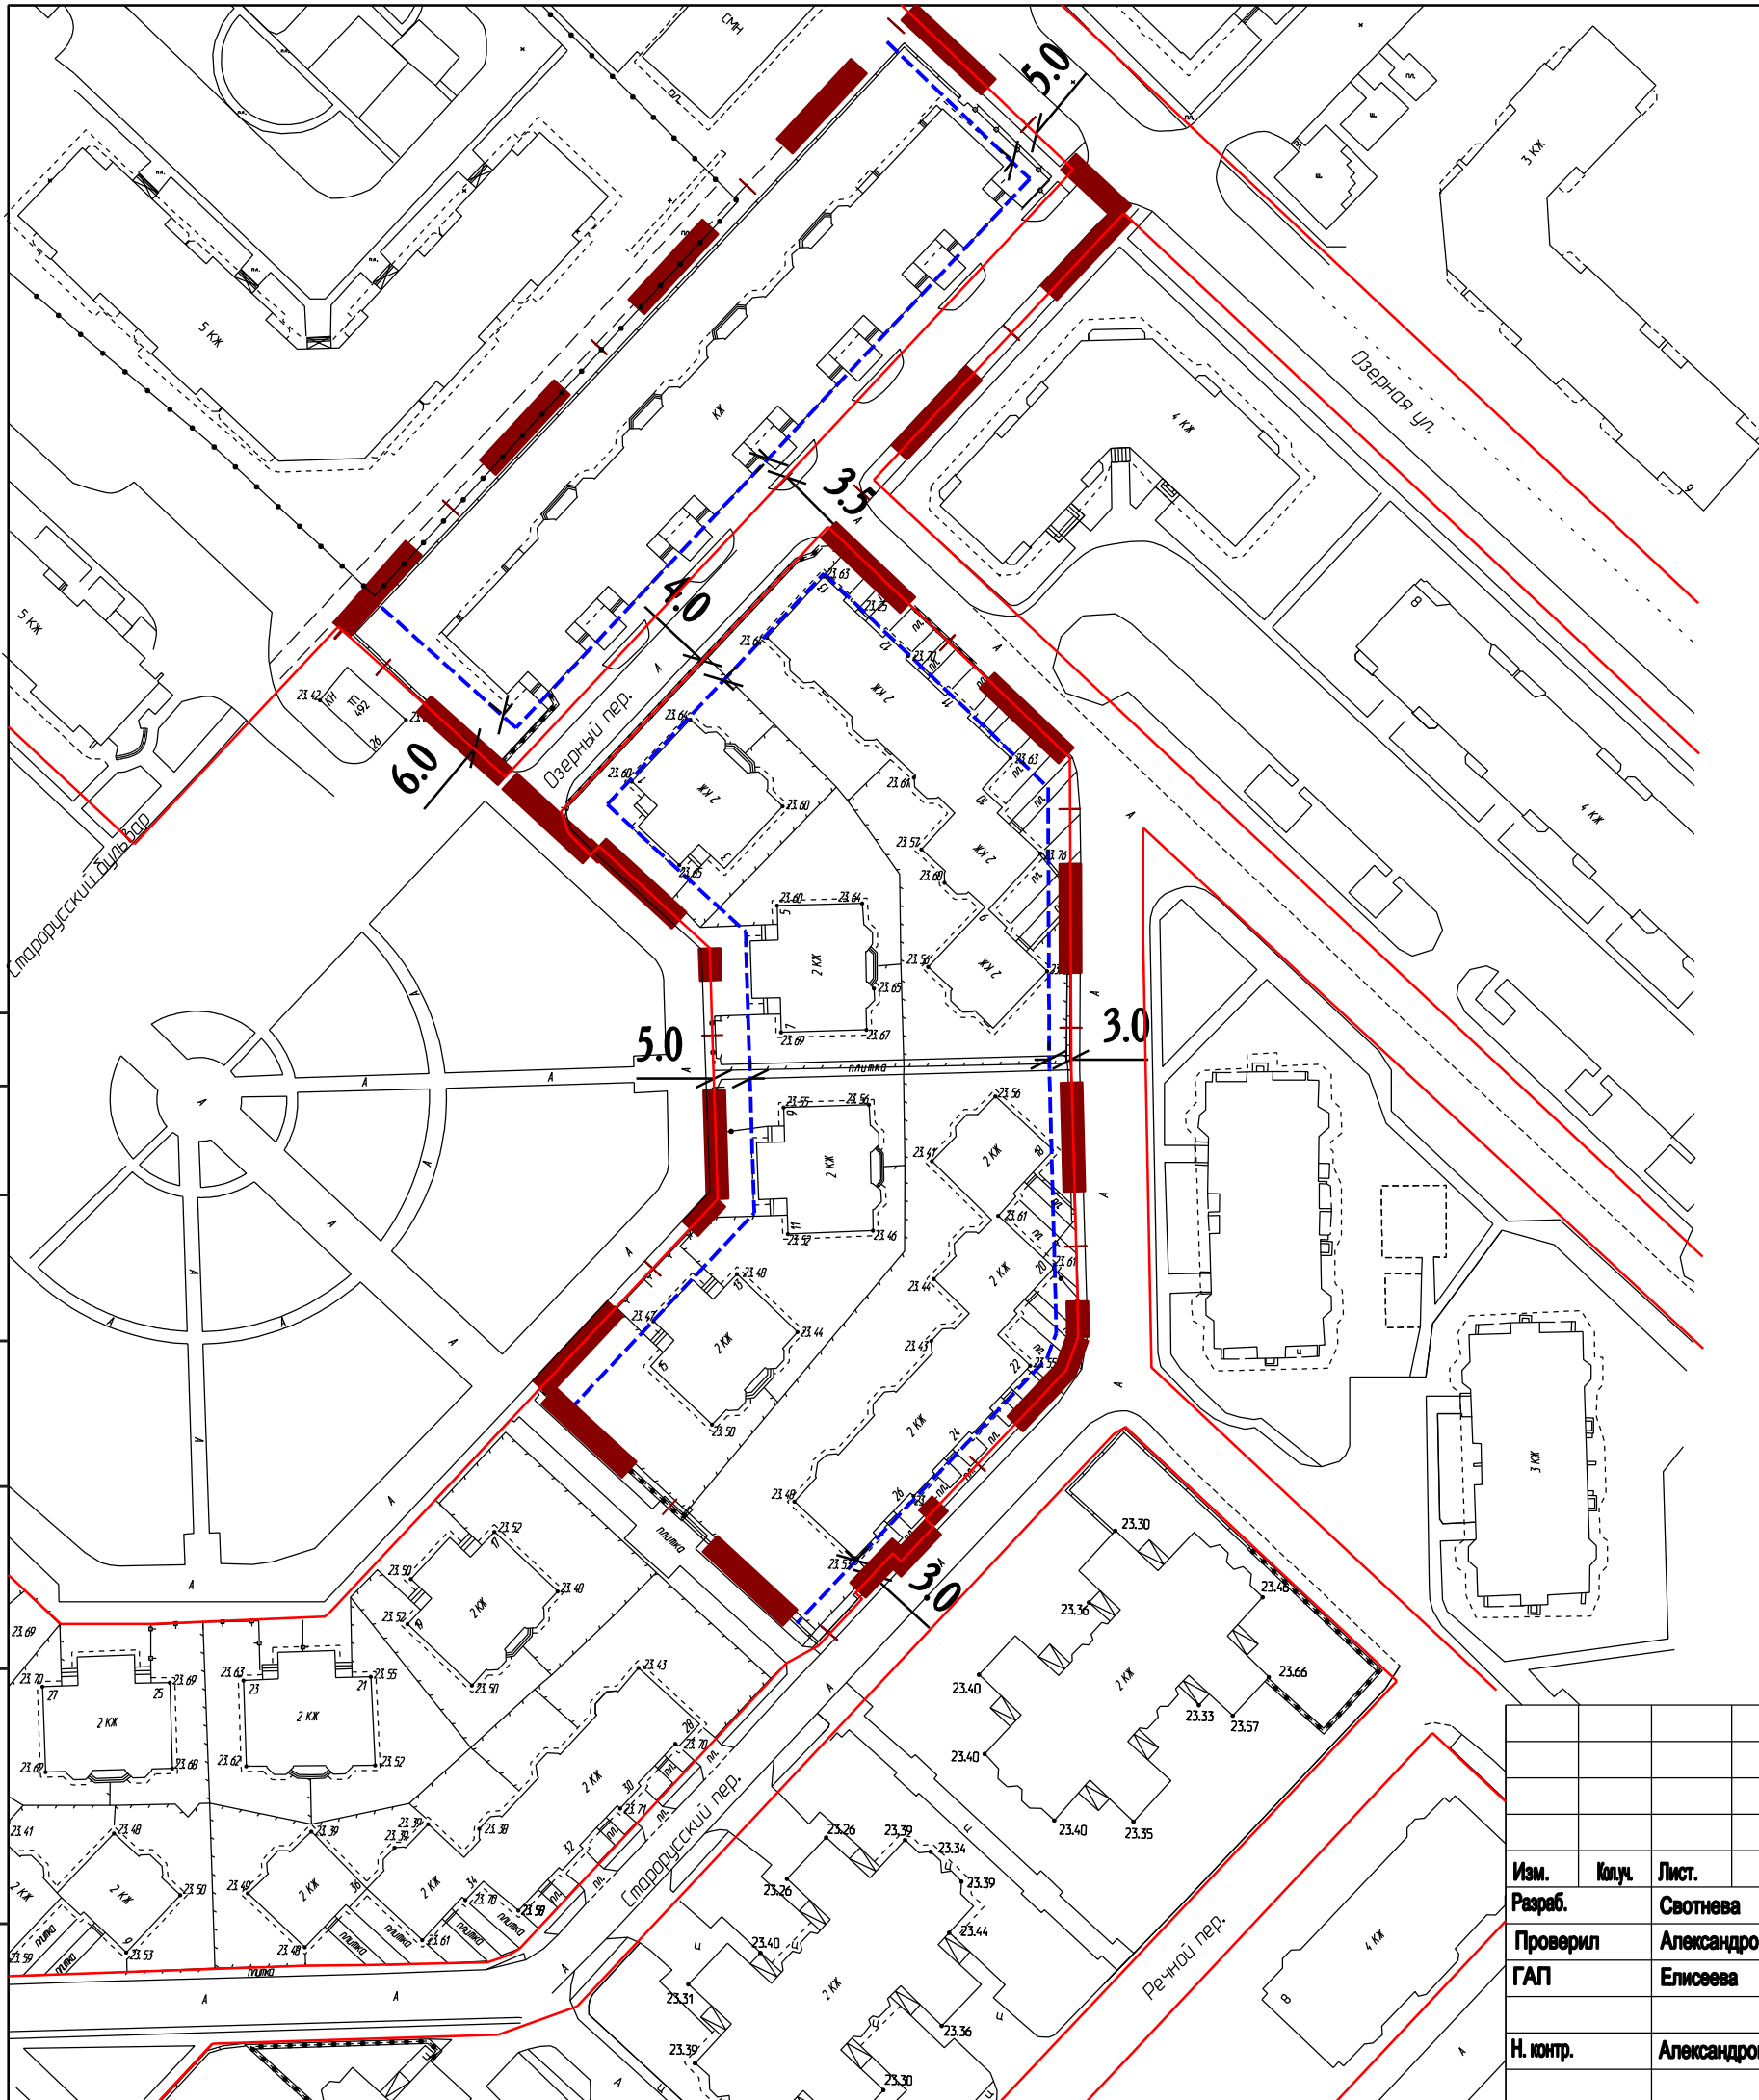


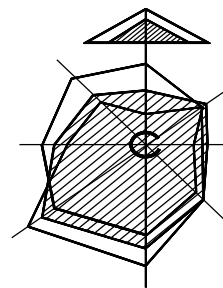

УСЛОВНЫЕ ОБОЗНАЧЕНИЯ

	Граница проекта
	Красные линии существующие
	Линии отступа от красных линий с целью определения мест допустимого размещения зданий, строений, сооружений

						612-1/25-ПМТ			
						Документация по планировке территории - изменения в проект межевания территории части квартала 147 Псковского района Великого Новгорода			
Изм.	Колуч.	Лист.	N док.	Подп.	Дата				
Разраб.		Свотнева				Основная(утверждаемая) часть	Стадия	Лист	Листов
Проверил		Александров					ПМТ	1	3
ГАП		Елисеева							
Н. контр.		Александров				Чертеж красных линий, линий отступа от красных линий М1:1000	ООО"Перспектива"		