
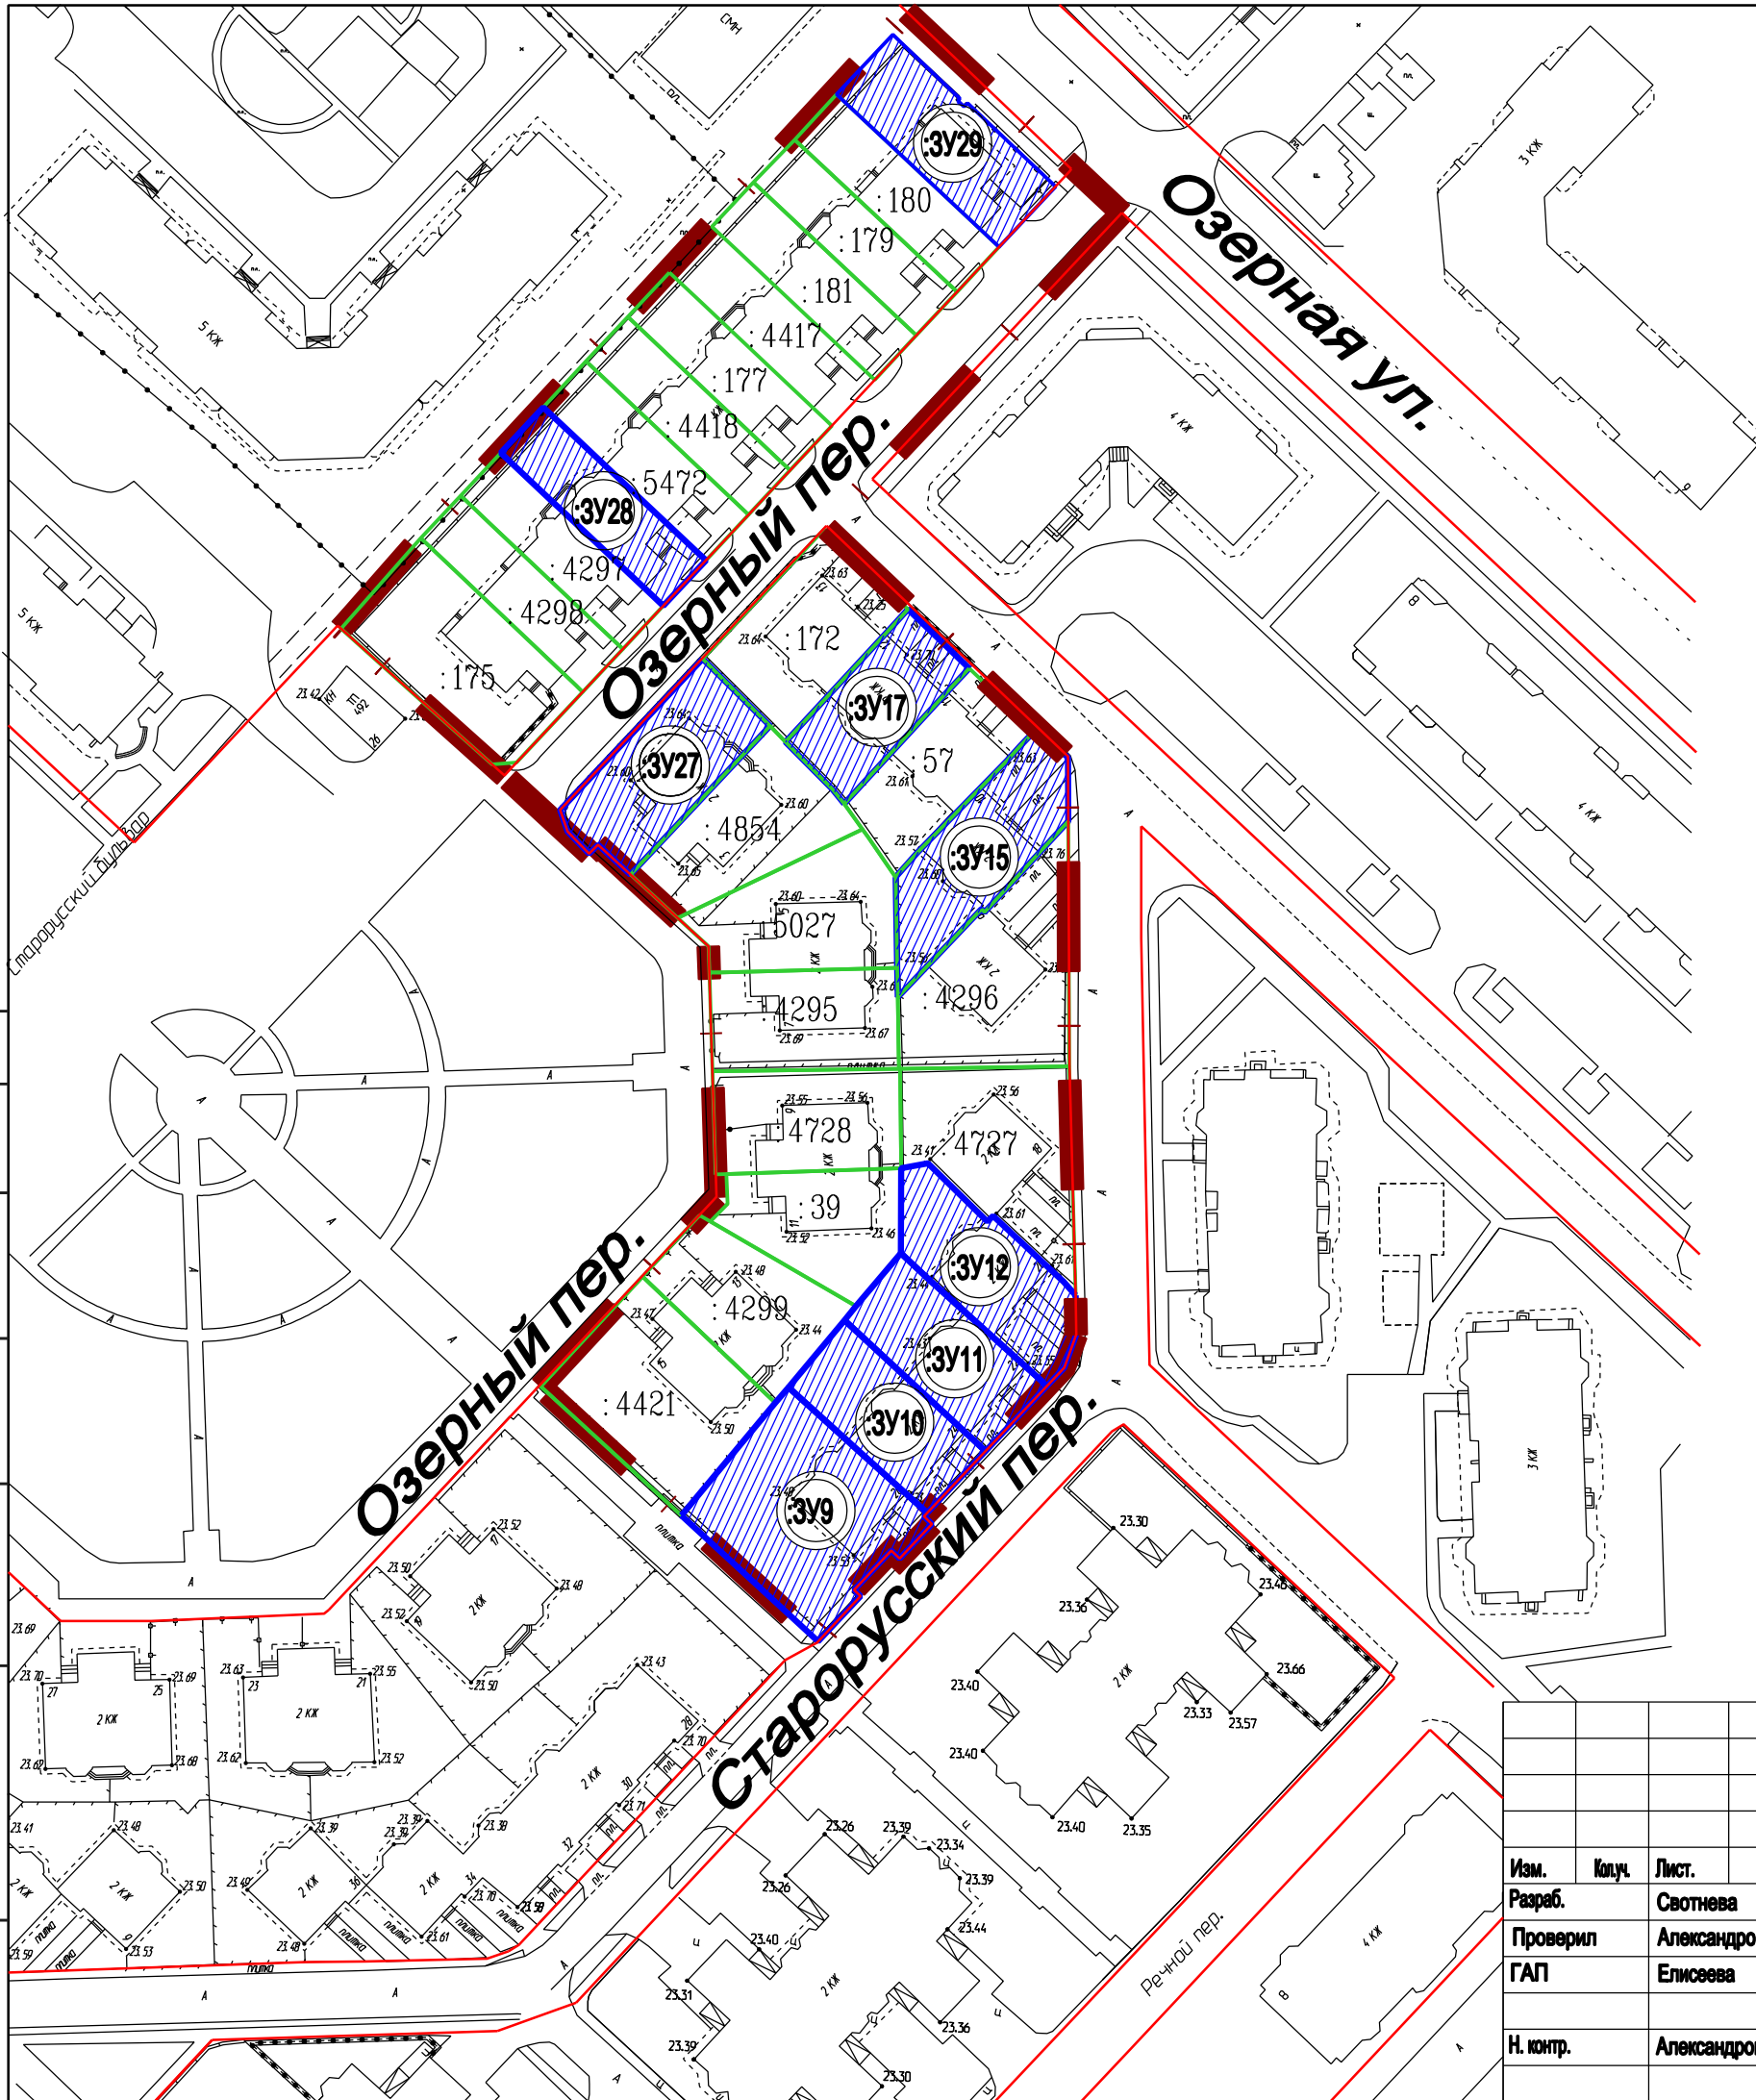


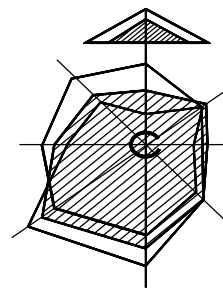

УСЛОВНЫЕ ОБОЗНАЧЕНИЯ

	Граница проекта
	Красные линии существующие
	Границы существующих земельных участков сохраняемых
	Образуемые земельные участки
	Условные номера образуемых земельных участков
	Кадастровые номера земельных участков сохраняемых

						612-1/25-ПМТ			
						Документация по планировке территории - изменения в проект межевания территории части квартала 147 Псковского района Великого Новгорода			
Изм.	Колуч.	Лист.	№ док.	Подп.	Дата	Основная(утверждаемая) часть	Стадия	Лист	Листов
Разраб.		Свотнева					ПМТ	3	3
Проверил		Александров							
ГАП		Елисеева				Чертеж границ образуемых земельных участков М1:1000	ООО"Перспектива"		
Н. контр.		Александров							