
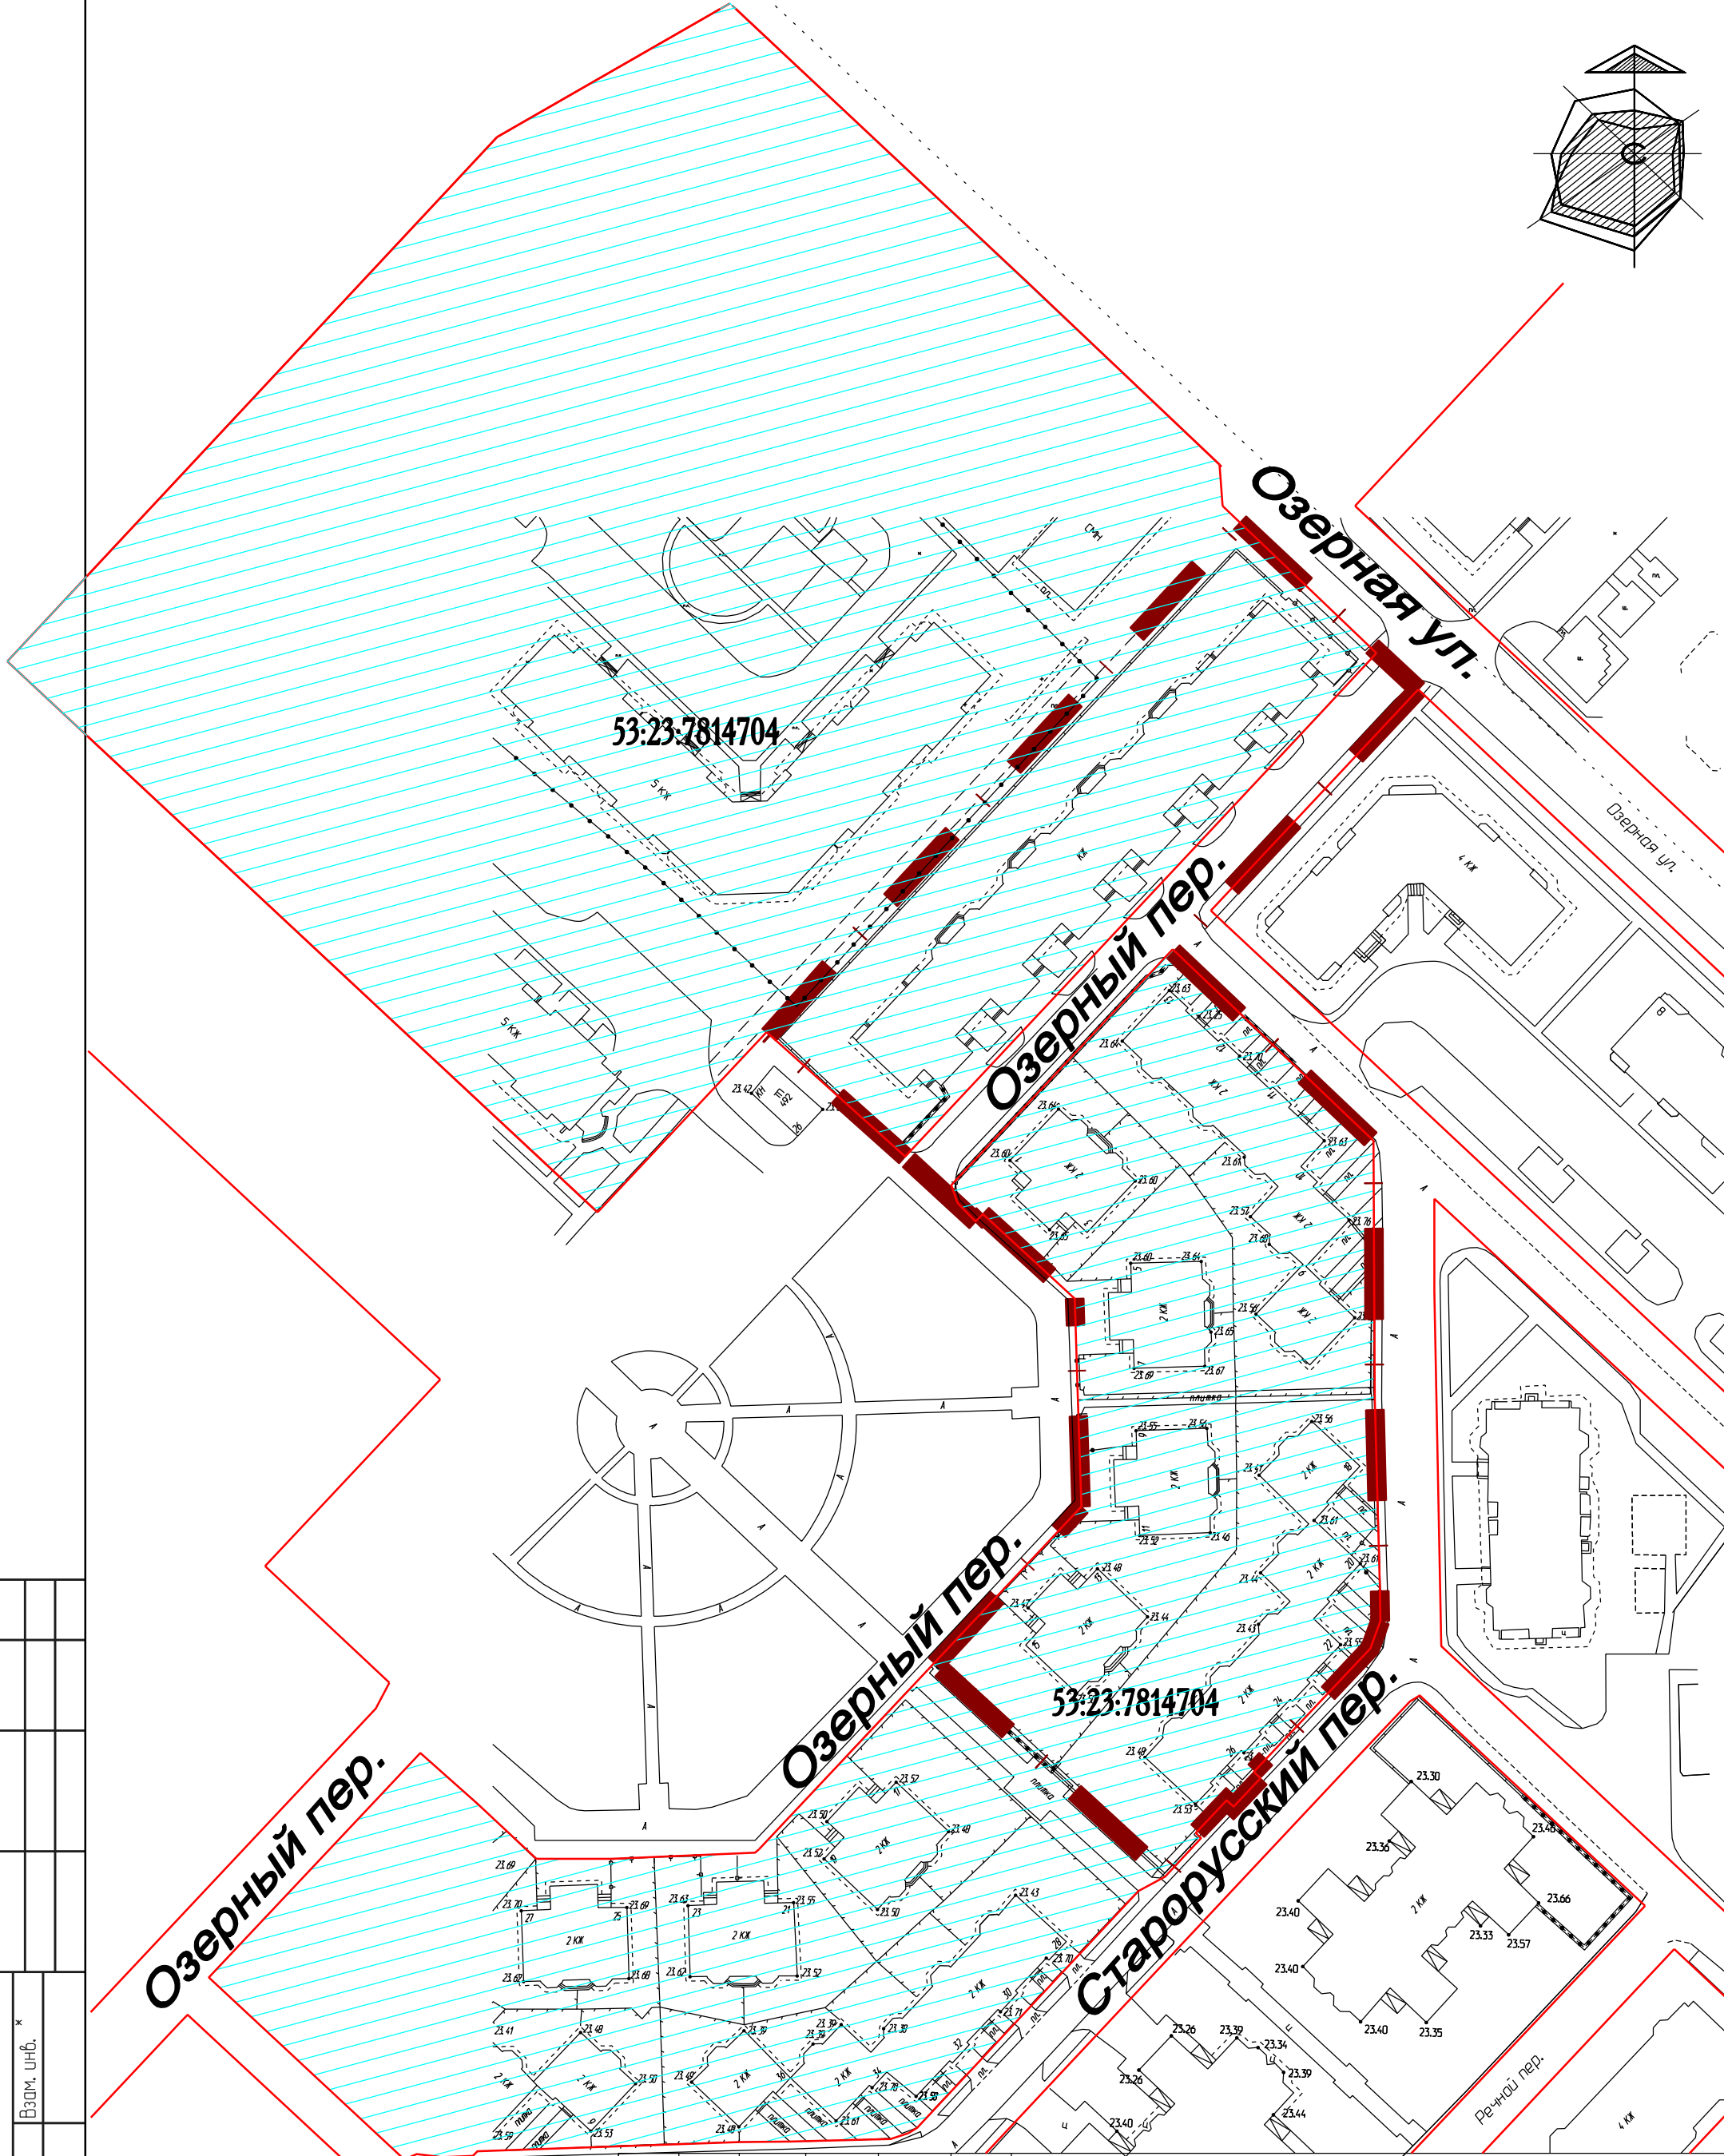


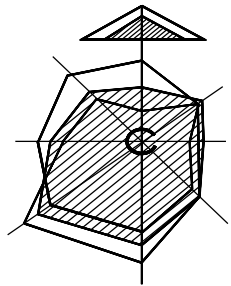

Согласовано			
Инв. * подл.	Подп. и дата	Взам. инв. *	

УСЛОВНЫЕ ОБОЗНАЧЕНИЯ

	Граница проекта
	Красные линии существующие
	Существующий элемент планировочной структуры (квартал)
53:23:7814704	Кадастровый квартал

Изм.	Кол.ч.	Лист.	№ док.	Подп.	Дата
Разраб.		Свотнева			
Проверил		Александров			
ГАП		Елисеева			
Н. контр.		Александров			

612-1/25-ПМТ			
Документация по планировке территории - изменения в проект межевания территории части квартала 147 Псковского района Великого Новгорода			
Основная(утверждаемая) часть	Стадия	Лист	Листов
	ПМТ	2	3
Чертеж существующих элементов планировочной структуры М1:1000	ООО"Перспектива"		