



Новгородская область

Администрация Великого Новгорода

ПОСТАНОВЛЕНИЕ

15.03.2022

№ 1055

Великий Новгород

Об отмене части документации по планировке территории

В целях эффективного использования городских территорий, в соответствии со статьями 43, 45, 46 Градостроительного кодекса Российской Федерации, Порядком подготовки и утверждения документации по планировке территории в границах муниципального образования - городского округа Великий Новгород, утвержденным постановлением Администрации Великого Новгорода от 27.08.2019 № 3547, постановлением Администрации Великого Новгорода от 28.01.2022 № 361 "О признании необходимости отмены части документации по планировке территории" Администрация Великого Новгорода **постановляет:**

1. Отменить документацию по планировке территории - проект межевания территории квартала 107 Великого Новгорода, утвержденную постановлением Администрации Великого Новгорода от 22.10.2010 № 4595, в части согласно прилагаемой схеме, а также в соответствующей текстовой части в связи с утратой актуальности документации по планировке территории по причине изменения градостроительной ситуации.


2. Опубликовать настоящее постановление в газете "Новгород", в официальном сетевом издании "Интернет-газета "Новгород" и разместить на

официальном сайте Администрации Великого Новгорода в сети Интернет в срок не позднее трех дней с даты его принятия.

Заместитель Главы администрации

В.А. Еремин

**Отмена части документации по планировке территории-
проекта межевания квартала 107 Великого Новгород, утвержденной
постановлением Администрации Великого Новгорода от 22.10.2010 № 4595**

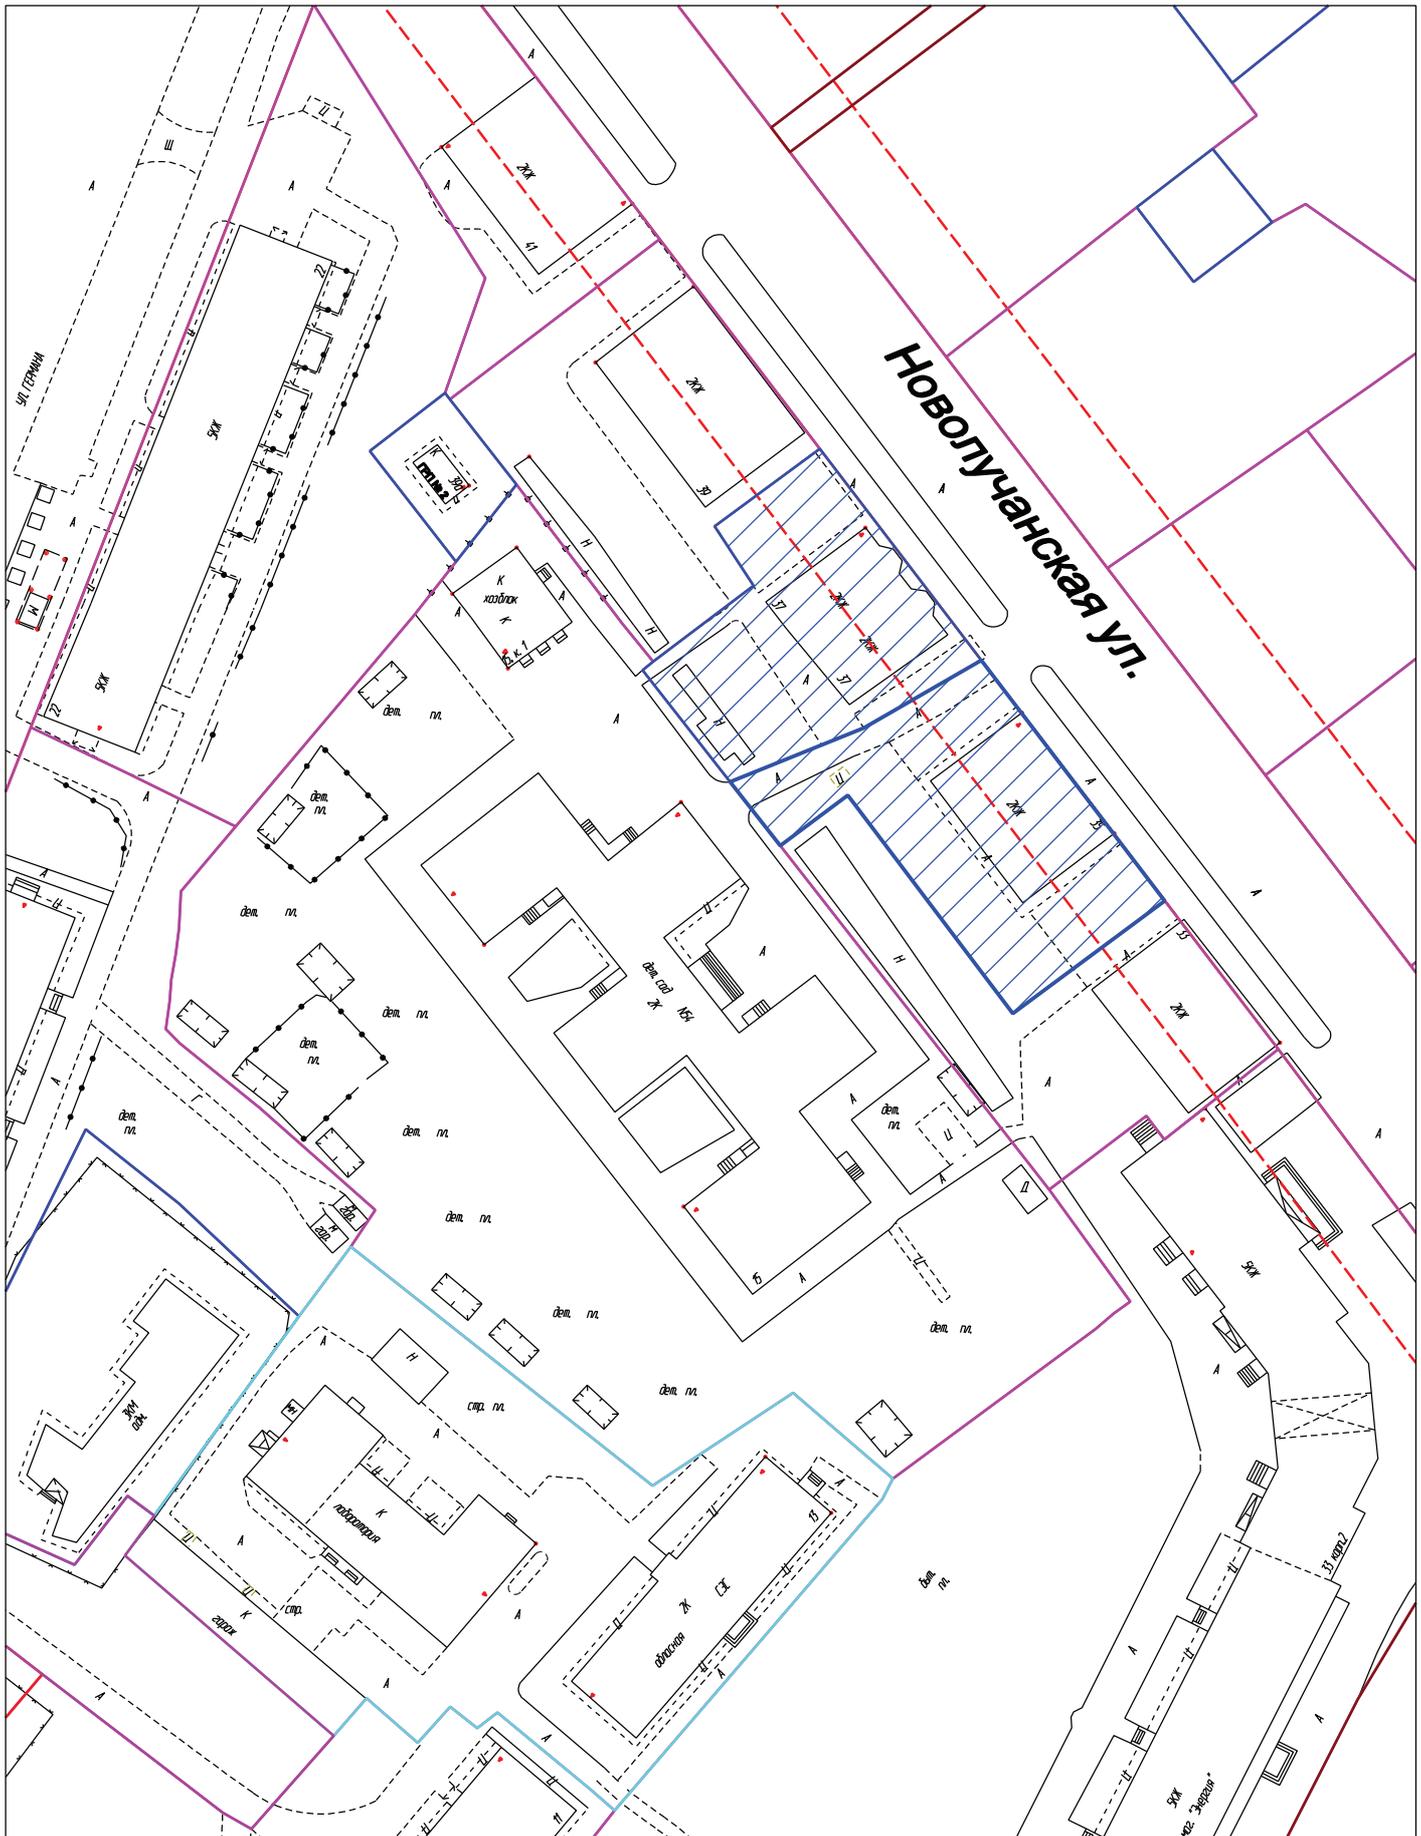

Условные обозначения:

-  часть проекта межевания территории, подлежащая отмене
-  красная линия

М 1:1000