



Новгородская область

Администрация Великого Новгорода

## ПОСТАНОВЛЕНИЕ

22.03.2022

№ 1160

Великий Новгород

### Об отмене части документации по планировке территории

В целях эффективного использования городских территорий, в соответствии со статьями 43, 45, 46 Градостроительного кодекса Российской Федерации, Порядком подготовки и утверждения документации по планировке территории в границах муниципального образования - городского округа Великий Новгород, утвержденным постановлением Администрации Великого Новгорода от 27.08.2019 № 3547, постановлением Администрации Великого Новгорода от 11.03.2022 № 1009 "О признании необходимости отмены части документации по планировке территории" Администрация Великого Новгорода **постановляет:**

1. Отменить часть документации по планировке территории - проект межевания застроенной территории кварталов 127 и 128 Великого Новгорода, утвержденной постановлением Администрации Великого Новгорода от 15.11.2011 № 5020, в части согласно прилагаемой схеме, а также в соответствующей текстовой части в связи с утратой актуальности документации по планировке территории по причине изменения градостроительной ситуации.


2. Опубликовать настоящее постановление в газете "Новгород", в официальном сетевом издании "Интернет-газета "Новгород" и разместить на официальном сайте Администрации Великого Новгорода в сети Интернет в срок не позднее трех дней с даты его принятия.

Заместитель Главы администрации

В.А. Еремин



**Отмена части документации по планировке территории-  
проекта межевания застроенной территории кварталов 127 и 128 Великого Новгорода,  
утвержденной постановлением Администрации Великого Новгорода от 15.11.2011 № 5020**

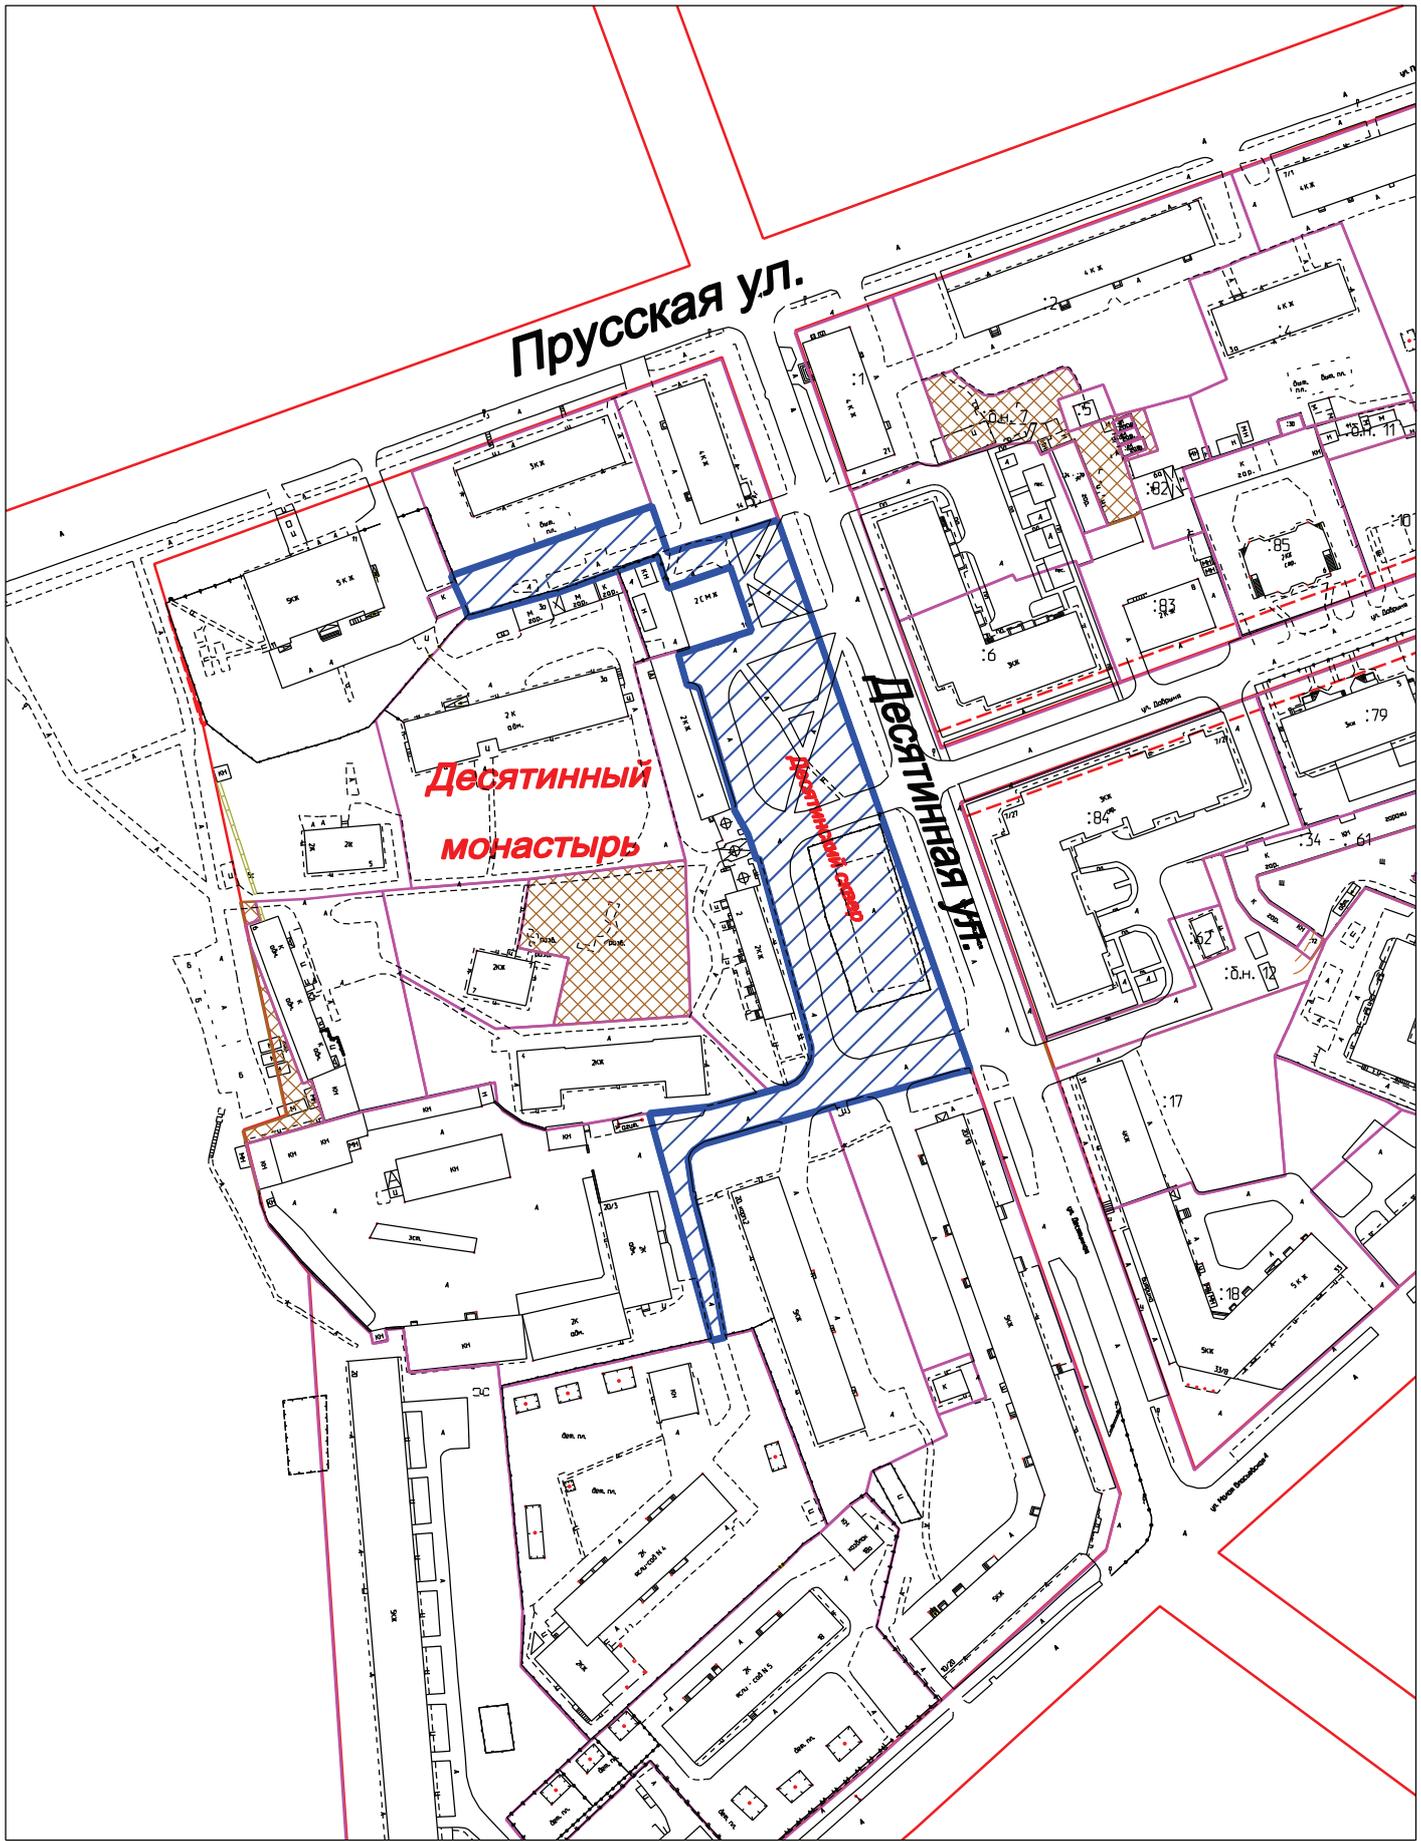

**Условные обозначения:**

-  часть проекта межевания территории, подлежащая отмене
-  красная линия

**М 1:2000**