



Новгородская область

Администрация Великого Новгорода

ПОСТАНОВЛЕНИЕ

29.03.2022

№ 1284

Великий Новгород

Об отмене части документации по планировке территории

В соответствии с Градостроительным кодексом Российской Федерации, Порядком подготовки и утверждения документации по планировке территории в границах муниципального образования - городского округа Великий Новгород, утвержденным постановлением Администрации Великого Новгорода от 27.08.2019 № 3547, постановлением Администрации Великого Новгорода от 25.03.2022 № 1252 "О признании необходимости отмены части документации по планировке территории" Администрация Великого Новгорода **постановляет:**


1. Отменить документацию по планировке территории - проект межевания, утвержденный в составе проекта планировки микрорайонов 1 и 2 Деревяницкого жилого района Великого Новгорода постановлением Администрации Великого Новгорода от 22.04.2015 № 1639, в части согласно прилагаемой схеме в связи с утратой актуальности по причине изменения градостроительной ситуации.

2. Опубликовать настоящее постановление в газете "Новгород" и в официальном сетевом издании "Интернет-газета "Новгород" не позднее трех дней с даты его принятия.

**Исполняющий полномочия Мэра
Великого Новгорода**

В.А. Еремин

**Отмена части документации по планировке территории -
проекта межевания, утвержденного в составе проекта планировки
микрорайонов 1 и 2 Деревяницкого жилого района Великого Новгорода
постановлением Администрации Великого Новгорода
от 22.04.2015 № 1639**

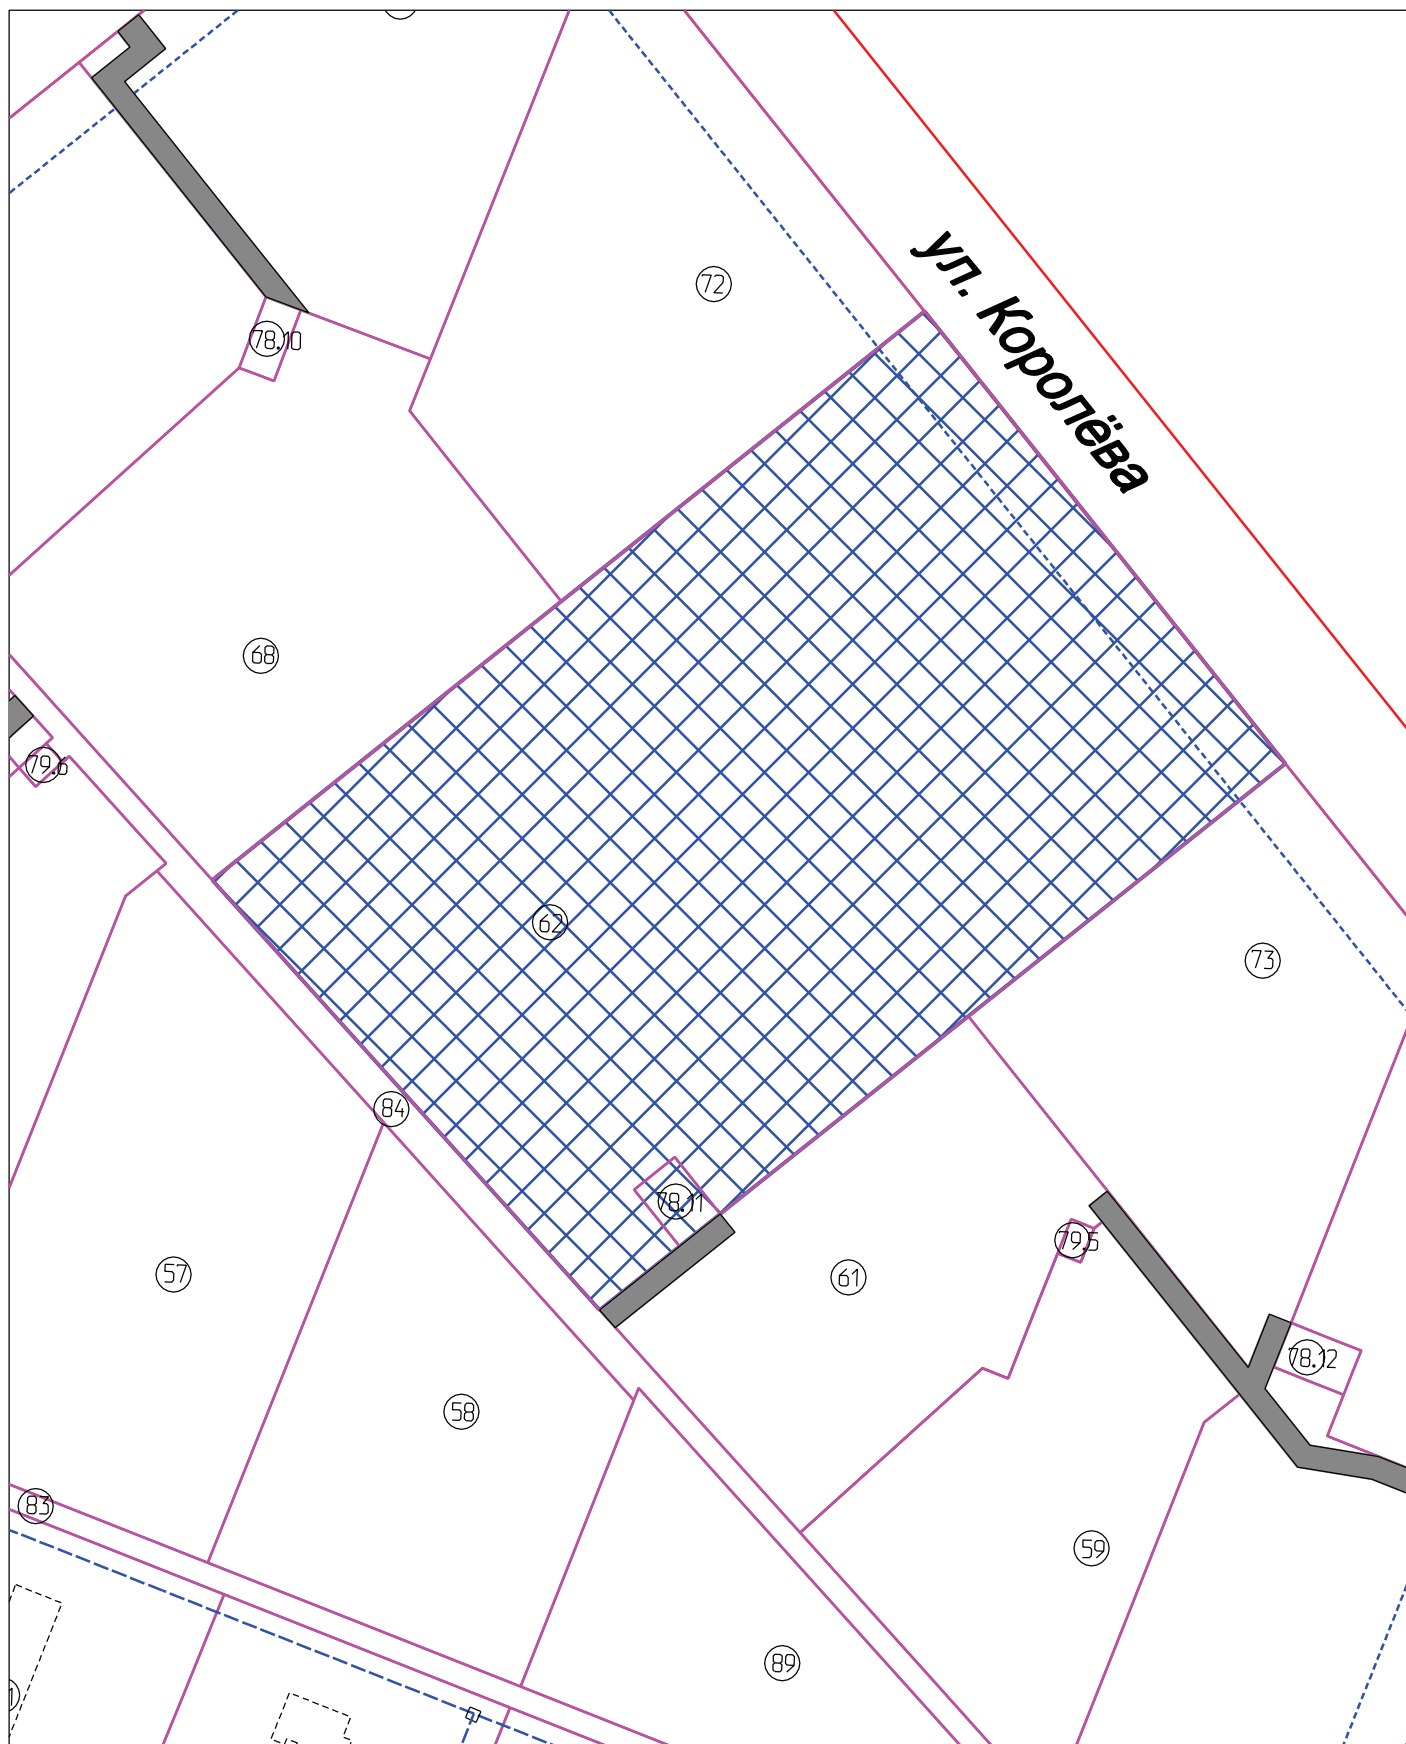

Условные обозначения:

М 1:2000



- часть проекта межевания территории, подлежащая отмене