



Новгородская область

Администрация Великого Новгорода

ПОСТАНОВЛЕНИЕ

12.04.2022

№ 1552

Великий Новгород

Об отмене части документации по планировке территории

В целях эффективного использования городских территорий, в соответствии со статьями 43, 45, 46 Градостроительного кодекса Российской Федерации, Порядком подготовки и утверждения документации по планировке территории в границах муниципального образования - городского округа Великий Новгород, утвержденным постановлением Администрации Великого Новгорода от 27.08.2019 № 3547, постановлением Администрации Великого Новгорода от 04.04.2022 № 1387 "О признании необходимости отмены части документации по планировке территории" Администрация Великого Новгорода **постановляет:**


1. Отменить часть документации по планировке территории - проекта планировки и в его составе проекта межевания кварталов 150 и 151 города, утвержденной постановлением Администрации Великого Новгорода от 23.09.2013 № 5012, в части согласно прилагаемой схеме в связи с утратой актуальности документации по планировке территории по причине изменения градостроительной ситуации.
2. Опубликовать настоящее постановление в газете "Новгород", официальном сетевом издании "Интернет-газета "Новгород" и разместить на

официальном сайте Администрации Великого Новгорода в сети Интернет в срок не позднее трех дней с даты его принятия.

**Исполняющий полномочия Мэра
Великого Новгорода**

В.А. Еремин

**Отмена части документации по планировке территории - проекта планировки
и в его составе проекта межевания кварталов 150 и 151 города,
утвержденной постановлением Администрации Великого Новгорода от 23.09.2013 № 5012**

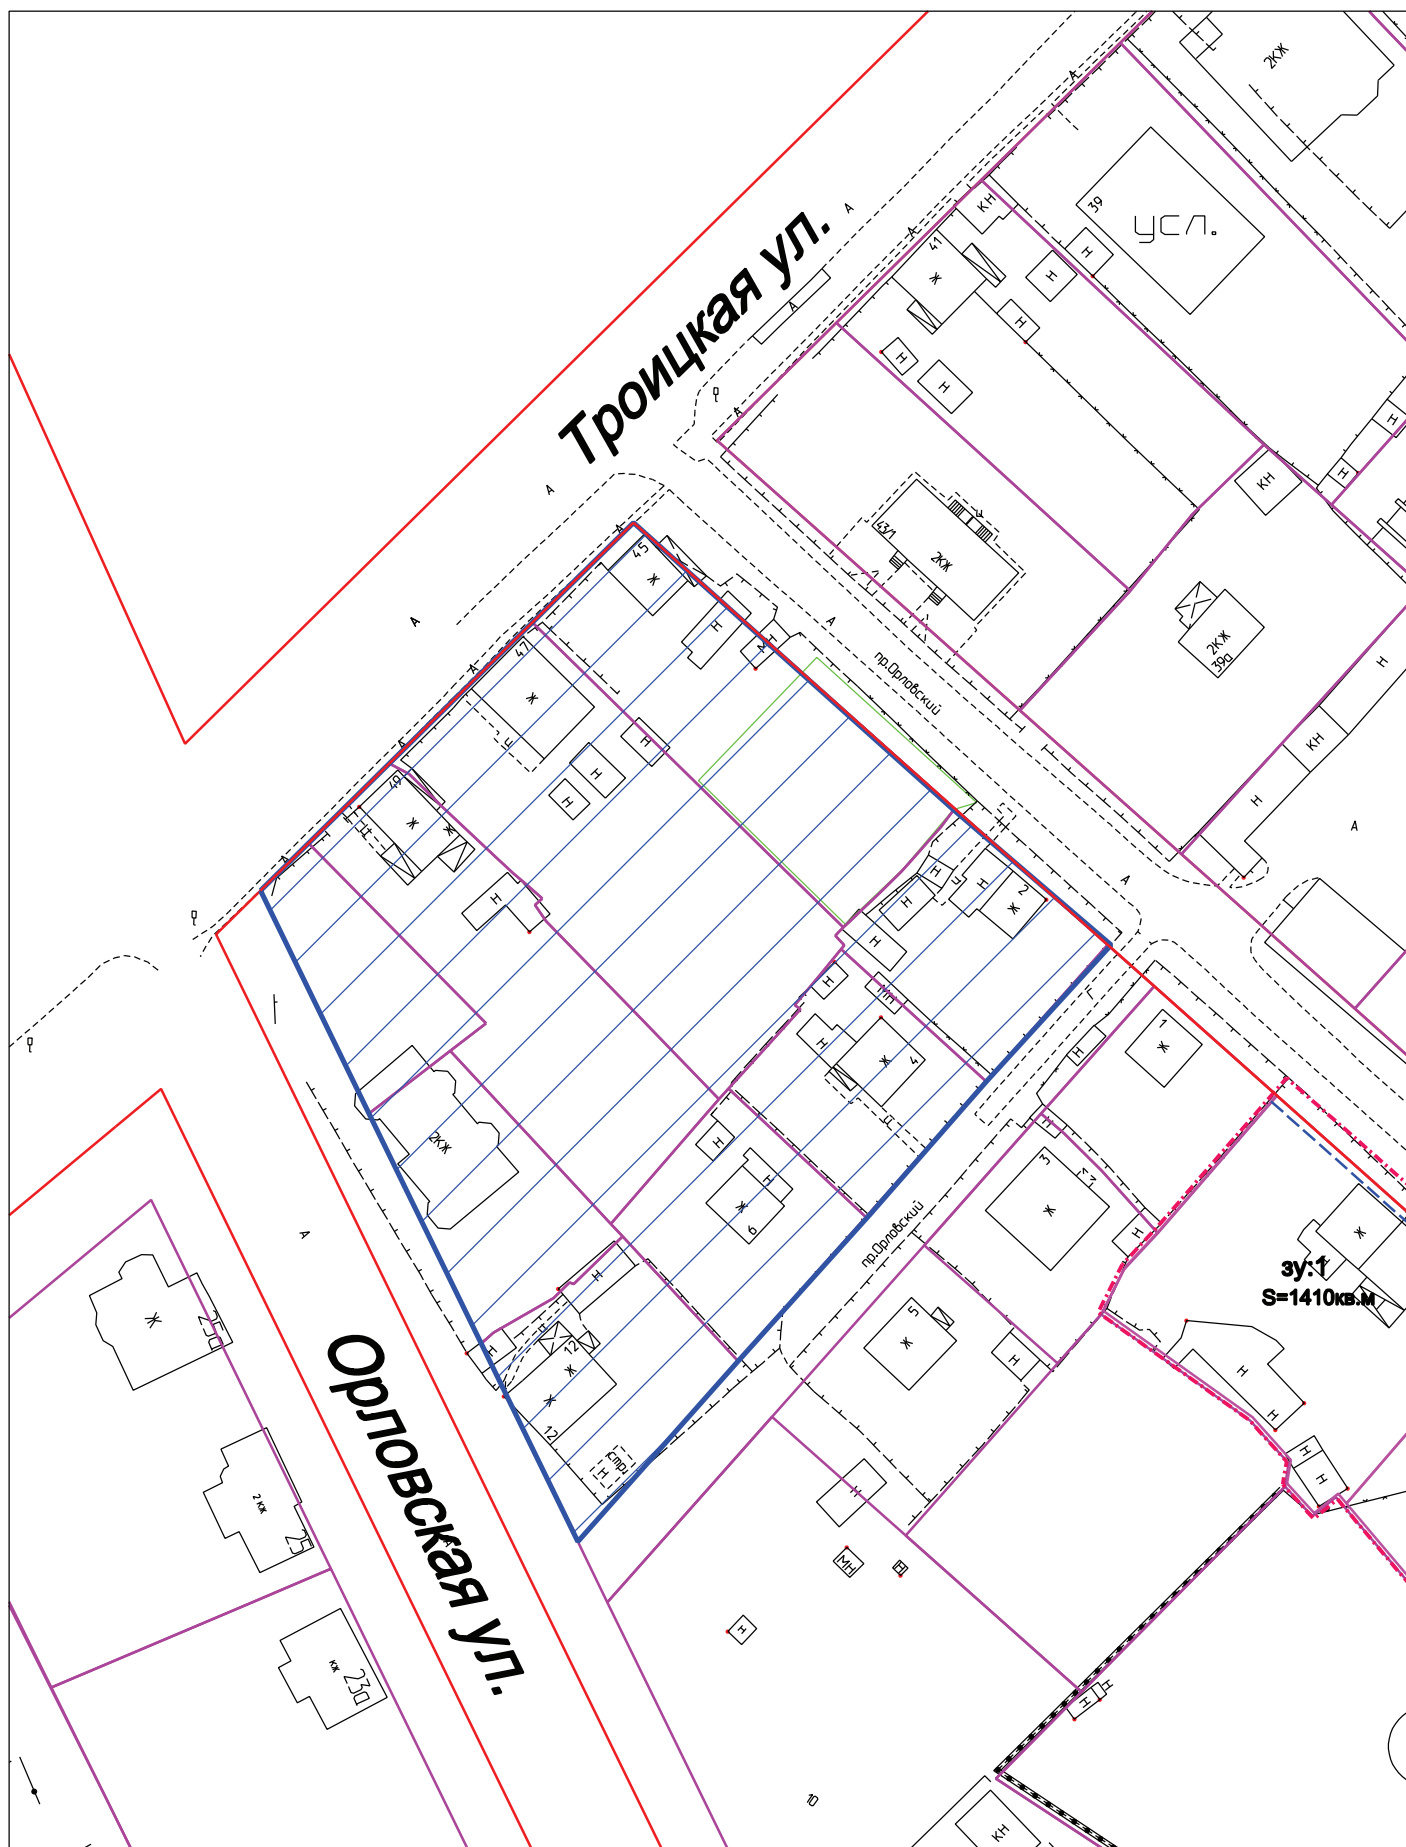

Условные обозначения:



часть проекта межевания территории квартала 151 города, подлежащая отмене



красная линия

М 1:1000