



Новгородская область

Администрация Великого Новгорода

## ПОСТАНОВЛЕНИЕ

26.04.2022

№ 1843

Великий Новгород

### **Об отмене части документации по планировке территории**

В целях эффективного использования городских территорий, в соответствии со статьями 43, 45, 46 Градостроительного кодекса Российской Федерации, Порядком подготовки и утверждения документации по планировке территории в границах муниципального образования - городского округа Великий Новгород, утвержденным постановлением Администрации Великого Новгорода от 27.08.2019 № 3547, постановлением Администрации Великого Новгорода от 20.04.2022 № 1728 "О признании необходимости отмены части документации по планировке территории" Администрация Великого Новгорода **постановляет:**

1. Отменить часть документации по планировке территории - проект межевания застроенной территории квартала 237 Великого Новгорода, утвержденной постановлением Администрации Великого Новгорода от 15.11.2011 № 5020, в части согласно прилагаемой схеме в связи с утратой актуальности документации по планировке территории по причине изменения градостроительной ситуации.


2. Опубликовать настоящее постановление в газете "Новгород", официальном сетевом издании "Интернет-газета "Новгород" и разместить

на официальном сайте Администрации Великого Новгорода в сети Интернет в срок не позднее трех дней с даты его принятия.

**Исполняющий полномочия Мэра  
Великого Новгорода**

**В.А. Еремин**

Отмена части документации по планировке территории-  
проекта межевания застроенной территории квартала 237 Великого Новгорода,  
утвержденной постановлением Администрации Великого Новгорода от 15.11.2011 № 5020

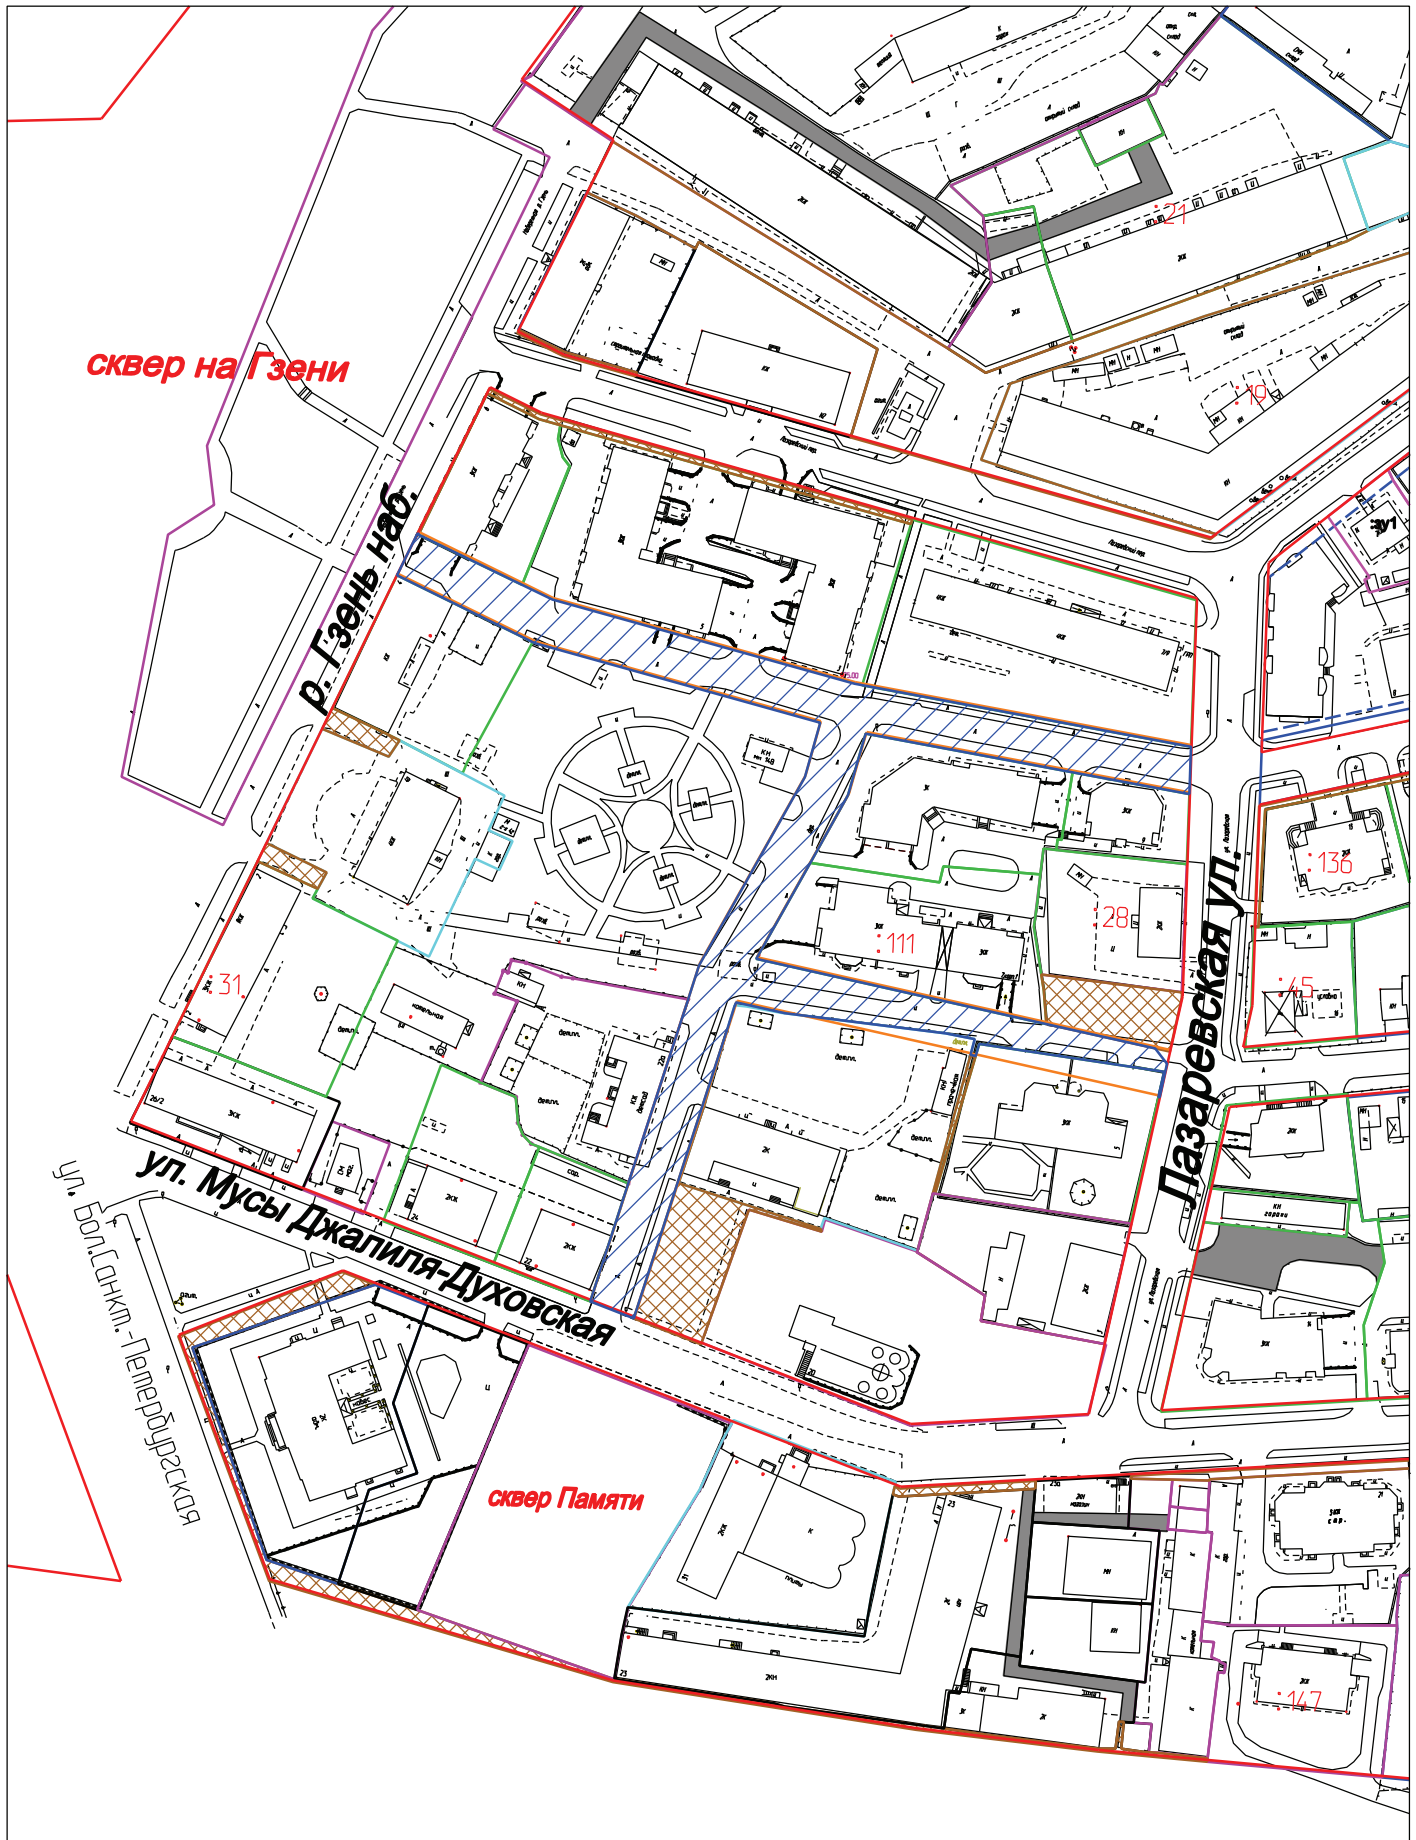

Условные обозначения:



часть проекта межевания территории, подлежащая отмене



красная линия

М 1:2000