

Новгородская область

Администрация Великого Новгорода

ПОСТАНОВЛЕНИЕ

04.05.2022

№ 1955

Великий Новгород

Об отмене части документации по планировке территории

В целях эффективного использования городских территорий, в соответствии со статьями 43, 45, 46 Градостроительного кодекса Российской Федерации, Порядком подготовки и утверждения документации по планировке территории в границах муниципального образования - городского округа Великий Новгород, утвержденным постановлением Администрации Великого Новгорода от 27.08.2019 № 3547, постановлением Администрации Великого Новгорода от 22.04.2022 № 1774 "О признании необходимости отмены части документации по планировке территории" Администрация Великого Новгорода **постановляет:**

1. Отменить часть документации по планировке территории - проект межевания части квартала 5 Донецкого района Великого Новгорода, утвержденной постановлением Администрации Великого Новгорода от 13.06.2018 № 2607, в части согласно прилагаемой схеме, а также в соответствующей текстовой части в связи с изменением градостроительной ситуации.


2. Опубликовать настоящее постановление в газете "Новгород", официальном сетевом издании "Интернет-газета "Новгород" и разместить на

официальном сайте Администрации Великого Новгорода в сети Интернет в срок не позднее трех дней с даты его принятия.

**Исполняющий полномочия Мэра
Великого Новгорода**

В.А. Еремин

**Отмена части документации по планировке территории-
проекта межевания части квартала 5 Донецкого района Великого Новгорода,
утвержденной постановлением Администрации Великого Новгорода
от 13.06.2018 № 2607**

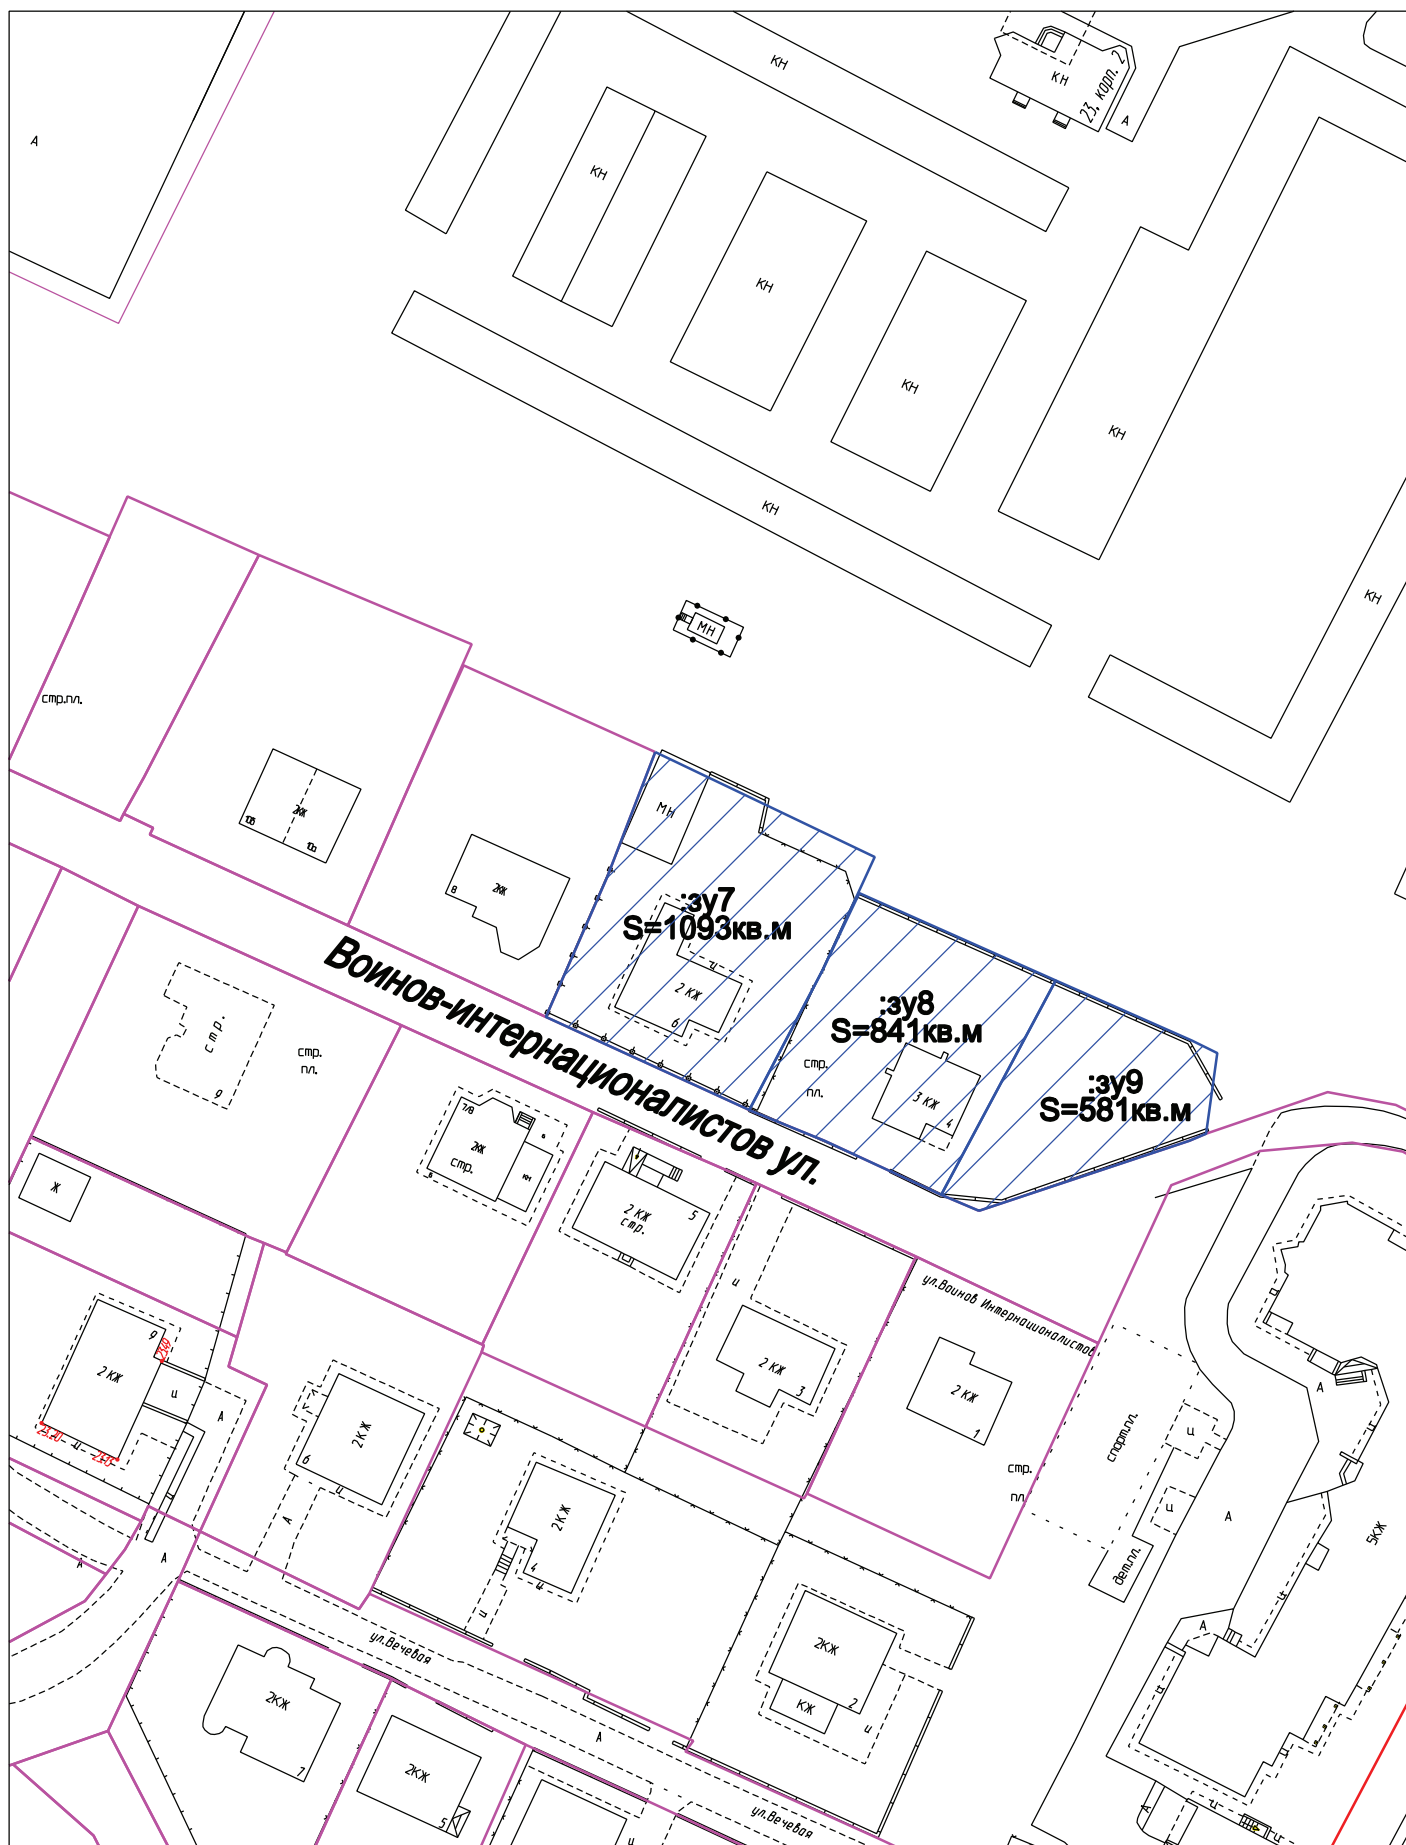

Условные обозначения:



часть проекта межевания территории, подлежащая отмене



красная линия

М 1:1000