

Филиал Федерального государственного бюджетного учреждения "Федеральная кадастровая палата Федеральной службы государственной регистрации, кадастра и картографии" по Новгородской области
полное наименование органа регистрации прав

Выписка из Единого государственного реестра недвижимости об объекте недвижимости

Сведения о характеристиках объекта недвижимости

На основании запроса от 02.02.2021, поступившего на рассмотрение 02.02.2021, сообщаем, что согласно записям Единого государственного реестра недвижимости:

Раздел 1 Лист 1

Здание			
вид объекта недвижимости			
Лист №1	Раздел 1	Всего листов раздела 1: 2	Всего разделов: 4
		Всего листов выписки: 8	
4 февраля 2021г. № КУВИ-002/2021-6866809			
Кадастровый номер:		53:23:9120004:253	
Номер кадастрового квартала:		53:23:9120004	
Дата присвоения кадастрового номера:		16.01.2015	
Ранее присвоенный государственный учетный номер:		данные отсутствуют	
Адрес (местоположение):		Новгородская область, г Великий Новгород, мкр Кречевицы	
Площадь, м2:		1543	
Назначение:		Нежилое	
Наименование:		Столовая	
Количество этажей, в том числе подземных этажей:		1, в том числе подземных 0	
Материал наружных стен:		Кирпичные	
Год ввода в эксплуатацию по завершении строительства:		данные отсутствуют	
Год завершения строительства:		данные отсутствуют	
Кадастровая стоимость, руб.:		4889952.16	
Кадастровые номера иных объектов недвижимости, в пределах которых расположен объект недвижимости:		53:23:9120004:14, 53:23:9120004:439	
Кадастровые номера помещений, машино-мест, расположенных в здании или сооружении:		данные отсутствуют	
Кадастровые номера объектов недвижимости, из которых образован объект недвижимости:		данные отсутствуют	
Кадастровые номера образованных объектов недвижимости:		данные отсутствуют	
Сведения о включении объекта недвижимости в состав предприятия как имущественного комплекса:		данные отсутствуют	
Сведения о включении объекта недвижимости в состав единого недвижимого комплекса:		данные отсутствуют	
Виды разрешенного использования:		данные отсутствуют	
Сведения о включении объекта недвижимости в реестр объектов культурного наследия:		данные отсутствуют	
полное наименование должности		подпись	инициалы, фамилия

М.П.

Здание			
вид объекта недвижимости			
Лист №2 Раздел 1	Всего листов раздела 1: 2	Всего разделов: 4	Всего листов выписки: 8
4 февраля 2021г. № КУВИ-002/2021-6866809			
Кадастровый номер:		53:23:9120004:253	
Сведения о кадастровом инженерере:		данные отсутствуют	
Статус записи об объекте недвижимости:		Сведения об объекте недвижимости имеют статус "актуальные"	
Особые отметки:		Сведения, необходимые для заполнения разделов: 6 - Сведения о частях объекта недвижимости; 6.1 - Сведения о частях объекта недвижимости; 7 - Перечень помещений, машино-мест, расположенных в здании, сооружении; 8 - План расположения помещения, машино-места на этаже (плане этажа), отсутствуют.	
Получатель выписки:		Смирнова Юлия Борисовна (представитель заявителя), Заявитель: АДМИНИСТРАЦИЯ ВЕЛИКОГО НОВГОРОДА	

полное наименование должности	подпись	инициалы, фамилия

М.П.

Выписка из Единого государственного реестра недвижимости об объекте недвижимости

Сведения о зарегистрированных правах

Здание			
вид объекта недвижимости			
Лист №1 Раздел 2	Всего листов раздела 2: 2	Всего разделов: 4	Всего листов выписки: 8
4 февраля 2021г. № КУВИ-002/2021-6866809			
Кадастровый номер:		53:23:9120004:253	

1	Правообладатель (правообладатели):	1.1	Муниципальное образование - городской округ Великий Новгород
2	Вид, номер и дата государственной регистрации права:	2.1	Собственность 53-53/001-53/223/002/2015-248/1 09.02.2015 12:43:12
3	Ограничение прав и обременение объекта недвижимости:	не зарегистрировано	
4	Договоры участия в долевом строительстве:	не зарегистрировано	
5	Заявленные в судебном порядке права требования:	данные отсутствуют	
6	Сведения о возражении в отношении зарегистрированного права:	данные отсутствуют	
7	Сведения о наличии решения об изъятии объекта недвижимости для государственных и муниципальных нужд:	данные отсутствуют	
8	Сведения о невозможности государственной регистрации без личного участия правообладателя или его законного представителя:	данные отсутствуют	
9	Правопритязания и сведения о наличии поступивших, но не рассмотренных заявлений о проведении государственной регистрации права (перехода, прекращения права), ограничения права или обременения объекта недвижимости, сделки в отношении объекта недвижимости	отсутствуют	

полное наименование должности	подпись	инициалы, фамилия

М.П.

Здание			
вид объекта недвижимости			
Лист №2 Раздел 2	Всего листов раздела 2: 2	Всего разделов: 4	Всего листов выписки: 8
4 февраля 2021г. № КУВИ-002/2021-6866809			
Кадастровый номер:		53:23:9120004:253	
10	Сведения об осуществлении государственной регистрации сделки, права, ограничения права без необходимого в силу закона согласия третьего лица, органа:	данные отсутствуют	

полное наименование должности	подпись	инициалы, фамилия

М.П.

Выписка из Единого государственного реестра недвижимости об объекте недвижимости
 Описание местоположения объекта недвижимости


Здание			
вид объекта недвижимости			

Лист №1 Раздел 5	Всего листов раздела 5: 1	Всего разделов: 4	Всего листов выписки: 8
------------------	---------------------------	-------------------	-------------------------

4 февраля 2021г. № КУВИ-002/2021-6866809

Кадастровый номер: 53:23:9120004:253

Схема расположения объекта недвижимости (части объекта недвижимости) на земельном участке(ах)

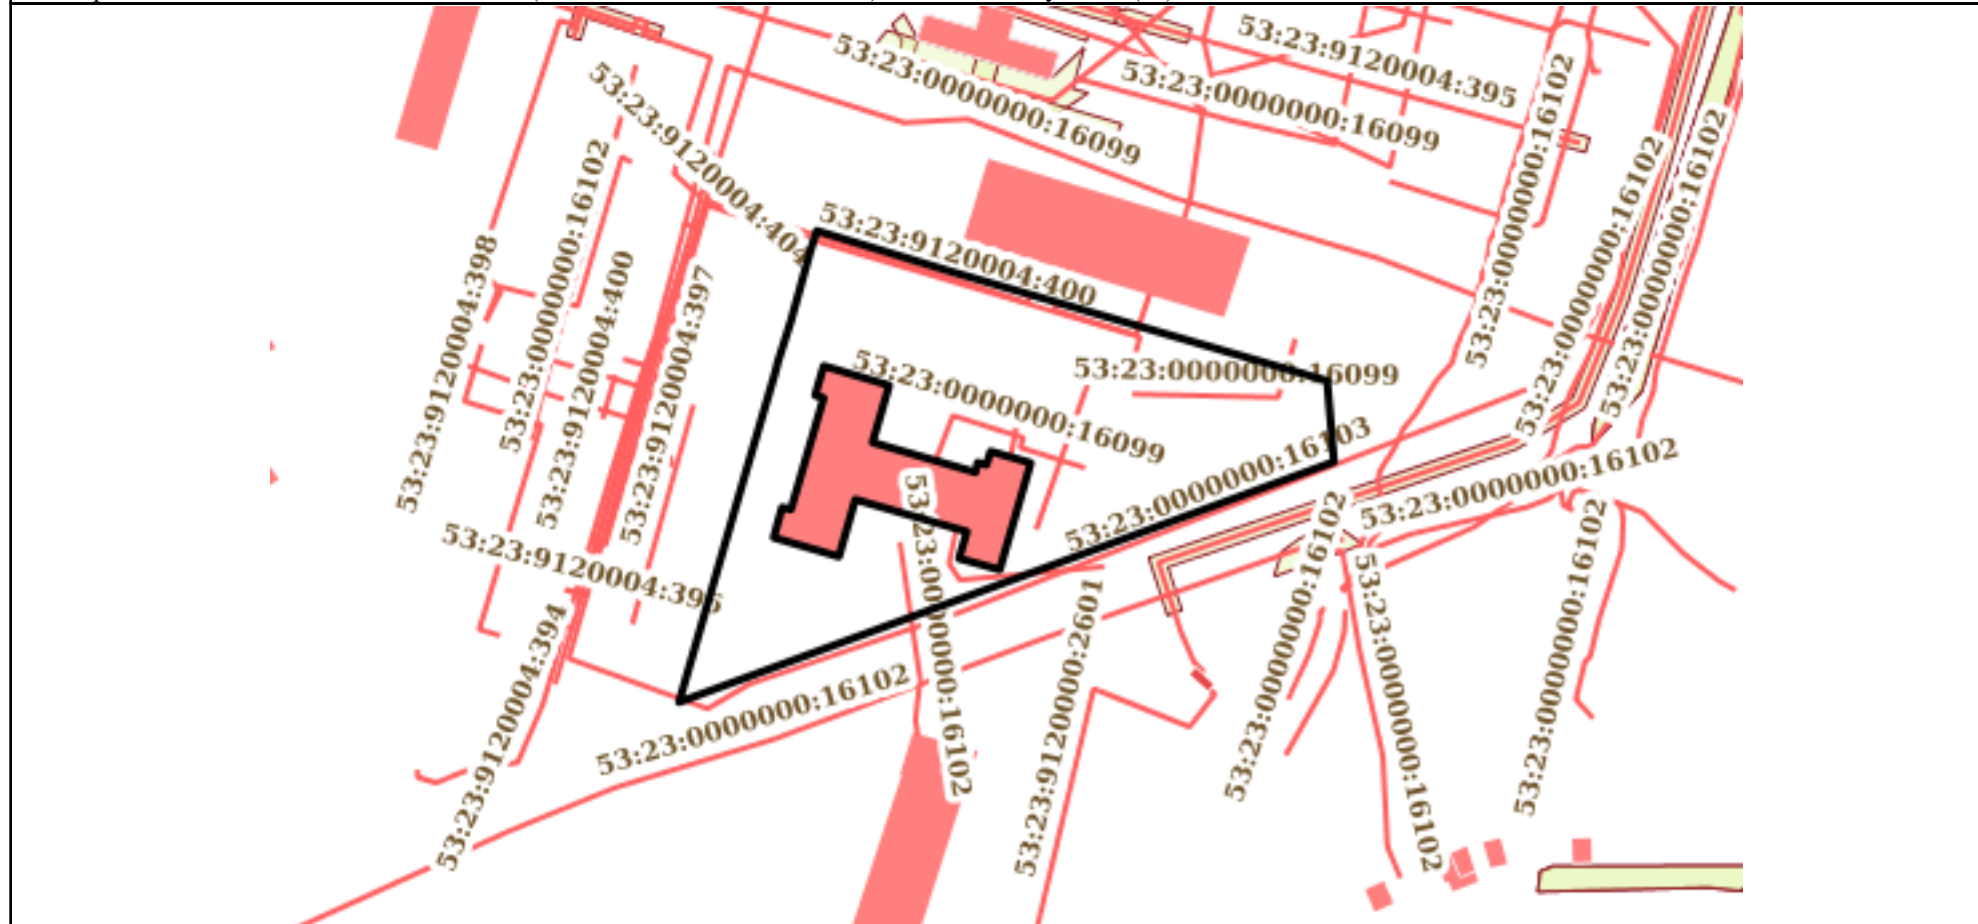

Масштаб 1:2000 Условные обозначения:

полное наименование должности	подпись	инициалы, фамилия

М.П.

Выписка из Единого государственного реестра недвижимости об объекте недвижимости

Описание местоположения объекта недвижимости

Здание			
вид объекта недвижимости			
Лист №1 Раздел 5.1	Всего листов раздела 5.1: 3	Всего разделов: 4	Всего листов выписки: 8
4 февраля 2021г. № КУВИ-002/2021-6866809			
Кадастровый номер:		53:23:9120004:253	

1. Сведения о координатах характерных точек контура объекта недвижимости

Система координат МСК 53 (Зона-2)

Номер точки	Координаты, м		Радиус, м	Средняя квадратическая погрешность определения координат характерных точек контура, м	Глубина, высота, м	
	X	Y			H1	H2
1	2	3	4	5	6	7
1	587298.46	2187046.98	-	0.1	данные отсутствуют	данные отсутствуют
2	587293.26	2187064.55	-	0.1	данные отсутствуют	данные отсутствуют
3	587277.96	2187060.08	-	0.1	данные отсутствуют	данные отсутствуют
4	587269.96	2187087.65	-	0.1	данные отсутствуют	данные отсутствуют
5	587272.56	2187088.26	-	0.1	данные отсутствуют	данные отсутствуют
6	587271.96	2187090.61	-	0.1	данные отсутствуют	данные отсутствуют
7	587275.56	2187091.74	-	0.1	данные отсутствуют	данные отсутствуют
8	587272.46	2187102.5	-	0.1	данные отсутствуют	данные отсутствуют
9	587243.86	2187094.17	-	0.1	данные отсутствуют	данные отсутствуют
10	587246.86	2187083.26	-	0.1	данные отсутствуют	данные отсутствуют
11	587254.06	2187085.38	-	0.1	данные отсутствуют	данные отсутствуют
12	587262.66	2187055.46	-	0.1	данные отсутствуют	данные отсутствуют
13	587247.36	2187051.07	-	0.1	данные отсутствуют	данные отсутствуют

полное наименование должности	подпись	инициалы, фамилия
-------------------------------	---------	-------------------

М.П.

Здание							
вид объекта недвижимости							
Лист №2 Раздел 5.1		Всего листов раздела 5.1: 3		Всего разделов: 4		Всего листов выписки: 8	
4 февраля 2021г. № КУВИ-002/2021-6866809							
Кадастровый номер:				53:23:9120004:253			
14	587252.46	2187033.57	-	0.1		данные отсутствуют	данные отсутствуют
15	587260.56	2187035.84	-	0.1		данные отсутствуют	данные отсутствуют
16	587259.96	2187038.19	-	0.1		данные отсутствуют	данные отсутствуют
17	587289.86	2187046.98	-	0.1		данные отсутствуют	данные отсутствуют
18	587290.56	2187044.7	-	0.1		данные отсутствуют	данные отсутствуют
19	587298.46	2187046.98	-	0.1		данные отсутствуют	данные отсутствуют
2. Сведения о предельных высоте и глубине конструктивных элементов объекта недвижимости							
Предельная глубина конструктивных элементов объекта недвижимости, м				данные отсутствуют			
Предельная высота конструктивных элементов объекта недвижимости, м				данные отсутствуют			

полное наименование должности	подпись	инициалы, фамилия
-------------------------------	---------	-------------------

М.П.

Здание						
вид объекта недвижимости						
Лист №3 Раздел 5.1		Всего листов раздела 5.1: 3		Всего разделов: 4		Всего листов выписки: 8
4 февраля 2021г. № КУВИ-002/2021-6866809						
Кадастровый номер:			53:23:9120004:253			
3. Сведения о характерных точках пересечения контура объекта недвижимости с контуром (контурами) иных зданий, сооружений, объектов незавершенного строительства						
Система координат МСК 53 (Зона-2)						
Номера характерных точек контура	Координаты, м		Средняя квадратическая погрешность определения координат характерных точек контура, м	Глубина, высота, м		Кадастровые номера иных объектов недвижимости, с контурами которых пересекается контур данного объекта недвижимости
	X	Y		H1	H2	
1	2	3	4	5	6	7
данные отсутствуют	данные отсутствуют	данные отсутствуют	данные отсутствуют	данные отсутствуют	данные отсутствуют	данные отсутствуют

полное наименование должности	подпись	инициалы, фамилия

М.П.