

Выписка из Единого государственного реестра недвижимости об объекте недвижимости

Сведения о характеристиках объекта недвижимости

На основании запроса от 02.02.2021, поступившего на рассмотрение 02.02.2021, сообщаем, что согласно записям Единого государственного реестра недвижимости:

Раздел 1 Лист 1

| | | | |
|---|---|---------------------------|-------------------------|
| Здание | | | |
| вид объекта недвижимости | | | |
| Лист №1 | Раздел 1 | Всего листов раздела 1: 2 | Всего листов выписки: 5 |
| 4 февраля 2021г. № КУВИ-002/2021-6871007 | | | |
| Кадастровый номер: | 53:23:9120000:578 | | |
| Номер кадастрового квартала: | 53:23:9120000 | | |
| Дата присвоения кадастрового номера: | 22.06.2012 | | |
| Ранее присвоенный государственный учетный номер: | Инвентарный номер 243; Кадастровый номер 53:23:9120000:0196:42862 | | |
| Адрес (местоположение): | Новгородская область, г Великий Новгород, мкр Кречевицы, д 160 | | |
| Площадь, м2: | 73.1 | | |
| Назначение: | Нежилое | | |
| Наименование: | Гараж | | |
| Количество этажей, в том числе подземных этажей: | 1, в том числе подземных 0 | | |
| Материал наружных стен: | Кирпичные | | |
| Год ввода в эксплуатацию по завершении строительства: | 1973 | | |
| Год завершения строительства: | 1973 | | |
| Кадастровая стоимость, руб.: | 394162.51 | | |
| Кадастровые номера иных объектов недвижимости, в пределах которых расположен объект недвижимости: | 53:23:9120000:196 | | |
| Кадастровые номера помещений, машино-мест, расположенных в здании или сооружении: | данные отсутствуют | | |
| Кадастровые номера объектов недвижимости, из которых образован объект недвижимости: | данные отсутствуют | | |
| Кадастровые номера образованных объектов недвижимости: | данные отсутствуют | | |
| Сведения о включении объекта недвижимости в состав предприятия как имущественного комплекса: | данные отсутствуют | | |
| Сведения о включении объекта недвижимости в состав единого недвижимого комплекса: | данные отсутствуют | | |
| Виды разрешенного использования: | данные отсутствуют | | |
| Сведения о включении объекта недвижимости в реестр объектов культурного наследия: | данные отсутствуют | | |
| полное наименование должности | подпись | инициалы, фамилия | |

М.П.

| | | | |
|--|---------------------------|--|-------------------------|
| Здание | | | |
| вид объекта недвижимости | | | |
| Лист №2 Раздел 1 | Всего листов раздела 1: 2 | Всего разделов: 3 | Всего листов выписки: 5 |
| 4 февраля 2021г. № КУВИ-002/2021-6871007 | | | |
| Кадастровый номер: | | 53:23:9120000:578 | |
| Сведения о кадастровом инженеру: | | данные отсутствуют | |
| Статус записи об объекте недвижимости: | | Сведения об объекте недвижимости имеют статус "актуальные, ранее учтенные" | |
| Особые отметки: | | Сведения, необходимые для заполнения разделов: 5.1 - Описание местоположения объекта недвижимости; 6 - Сведения о частях объекта недвижимости; 6.1 - Сведения о частях объекта недвижимости; 7 - Перечень помещений, машино-мест, расположенных в здании, сооружении; 8 - План расположения помещения, машино-места на этаже (плане этажа), отсутствуют. | |
| Получатель выписки: | | Смирнова Юлия Борисовна (представитель заявителя), Заявитель: АДМИНИСТРАЦИЯ ВЕЛИКОГО НОВГОРОДА | |

| | | |
|-------------------------------|---------|-------------------|
| | | |
| полное наименование должности | подпись | инициалы, фамилия |

М.П.

Выписка из Единого государственного реестра недвижимости об объекте недвижимости

Сведения о зарегистрированных правах

| | | | |
|--|---------------------------|-------------------|-------------------------|
| Здание | | | |
| вид объекта недвижимости | | | |
| Лист №1 Раздел 2 | Всего листов раздела 2: 2 | Всего разделов: 3 | Всего листов выписки: 5 |
| 4 февраля 2021г. № КУВИ-002/2021-6871007 | | | |
| Кадастровый номер: | | 53:23:9120000:578 | |

| | | | |
|---|---|---------------------|---|
| 1 | Правообладатель (правообладатели): | 1.1 | Муниципальное образование - городской округ Великий Новгород |
| 2 | Вид, номер и дата государственной регистрации права: | 2.1 | Собственность 53-53-12/026/2008-157 22.12.2008 00:00:00 |
| 3 | Ограничение прав и обременение объекта недвижимости: | не зарегистрировано | |
| 4 | Договоры участия в долевом строительстве: | не зарегистрировано | |
| 5 | Заявленные в судебном порядке права требования: | данные отсутствуют | |
| 6 | Сведения о возражении в отношении зарегистрированного права: | данные отсутствуют | |
| 7 | Сведения о наличии решения об изъятии объекта недвижимости для государственных и муниципальных нужд: | данные отсутствуют | |
| 8 | Сведения о невозможности государственной регистрации без личного участия правообладателя или его законного представителя: | данные отсутствуют | |
| 9 | Правопритязания и сведения о наличии поступивших, но не рассмотренных заявлений о проведении государственной регистрации права (перехода, прекращения права), ограничения права или обременения объекта недвижимости, сделки в отношении объекта недвижимости | отсутствуют | |

| | | |
|-------------------------------|---------|-------------------|
| | | |
| полное наименование должности | подпись | инициалы, фамилия |

М.П.

| | | | |
|--|---|--------------------|-------------------------|
| Здание | | | |
| вид объекта недвижимости | | | |
| Лист №2 Раздел 2 | Всего листов раздела 2: 2 | Всего разделов: 3 | Всего листов выписки: 5 |
| 4 февраля 2021г. № КУВИ-002/2021-6871007 | | | |
| Кадастровый номер: | | 53:23:9120000:578 | |
| 10 | Сведения об осуществлении государственной регистрации сделки, права, ограничения права без необходимого в силу закона согласия третьего лица, органа: | данные отсутствуют | |

| | | |
|-------------------------------|---------|-------------------|
| | | |
| полное наименование должности | подпись | инициалы, фамилия |

М.П.

Выписка из Единого государственного реестра недвижимости об объекте недвижимости
 Описание местоположения объекта недвижимости


| | | | |
|--------------------------|--|--|--|
| Здание | | | |
| вид объекта недвижимости | | | |

| | | | |
|------------------|---------------------------|-------------------|-------------------------|
| Лист №1 Раздел 5 | Всего листов раздела 5: 1 | Всего разделов: 3 | Всего листов выписки: 5 |
|------------------|---------------------------|-------------------|-------------------------|

4 февраля 2021г. № КУВИ-002/2021-6871007

Кадастровый номер: 53:23:9120000:578

Схема расположения объекта недвижимости (части объекта недвижимости) на земельном участке(ах)

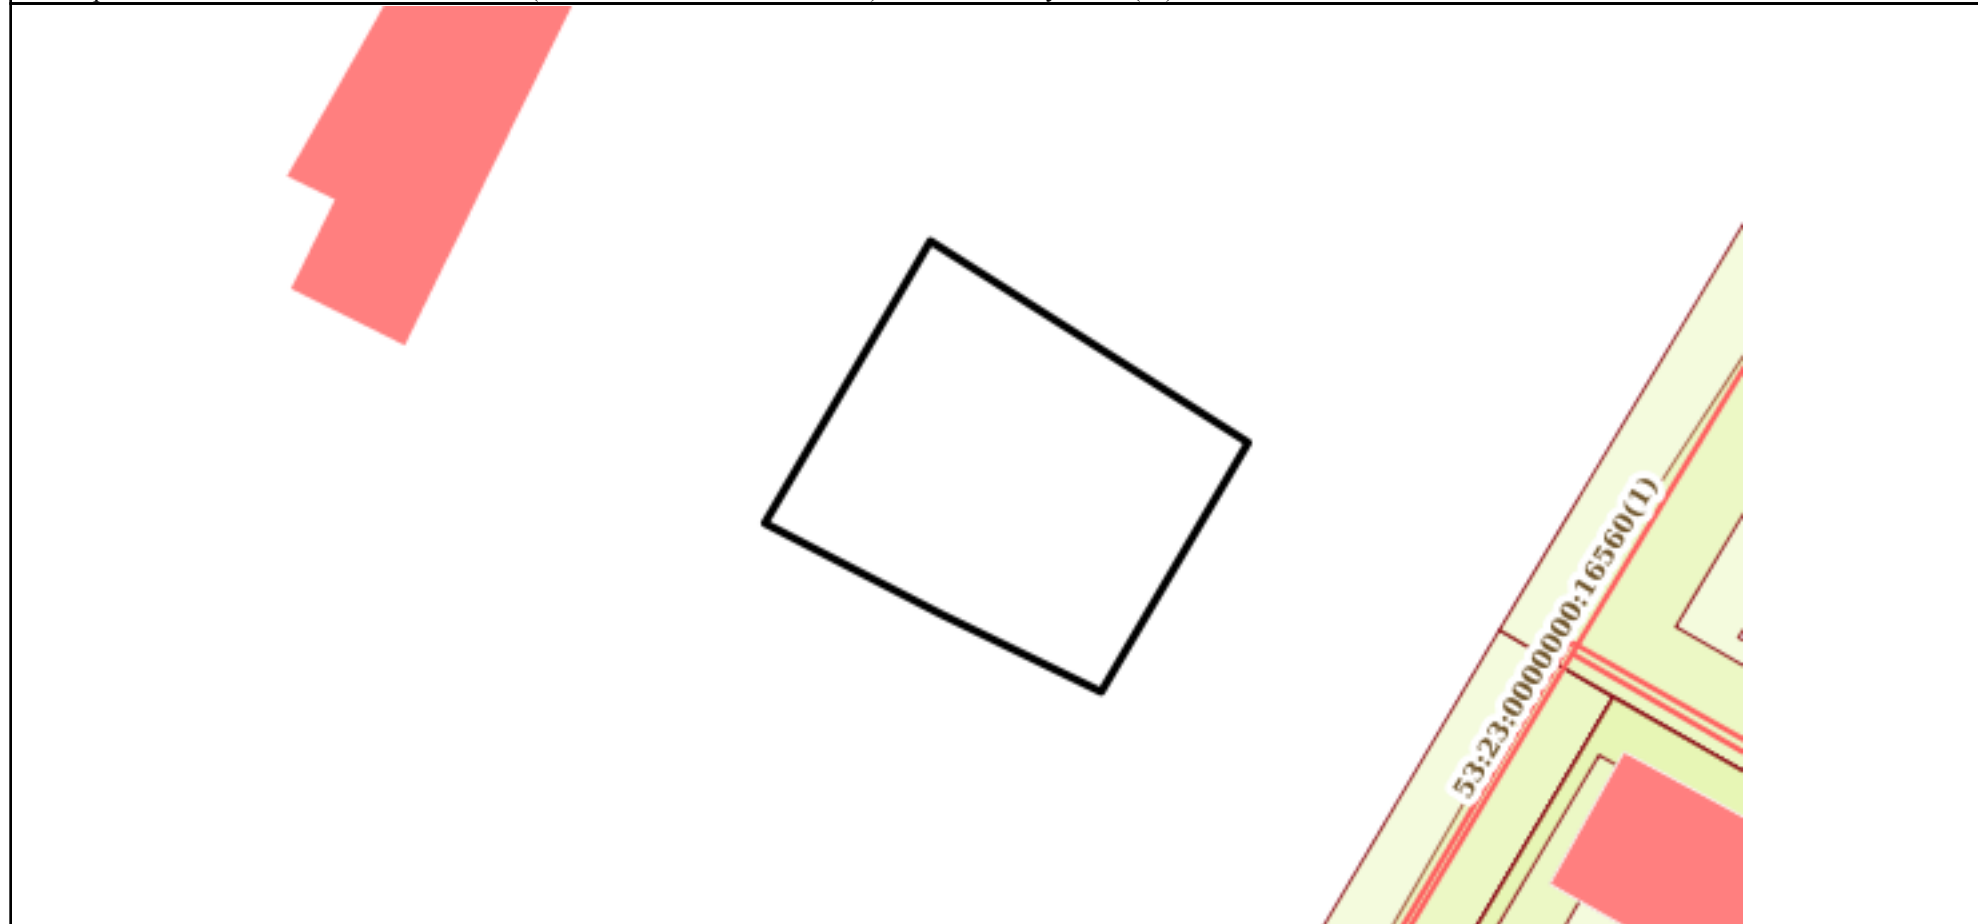

| | | | |
|---------------|-----------------------|--|--|
| Масштаб 1:200 | Условные обозначения: | | |
|---------------|-----------------------|--|--|

| | | |
|-------------------------------|---------|-------------------|
| | | |
| полное наименование должности | подпись | инициалы, фамилия |

М.П.