





Схема земельного участка
с КН 53:23:7200102:24 по Московской ул., 42/1
территориальная зона Ж.3-зона застройки среднеэтажными жилыми домами
"4.9.1.4 Ремонт автомобилей"

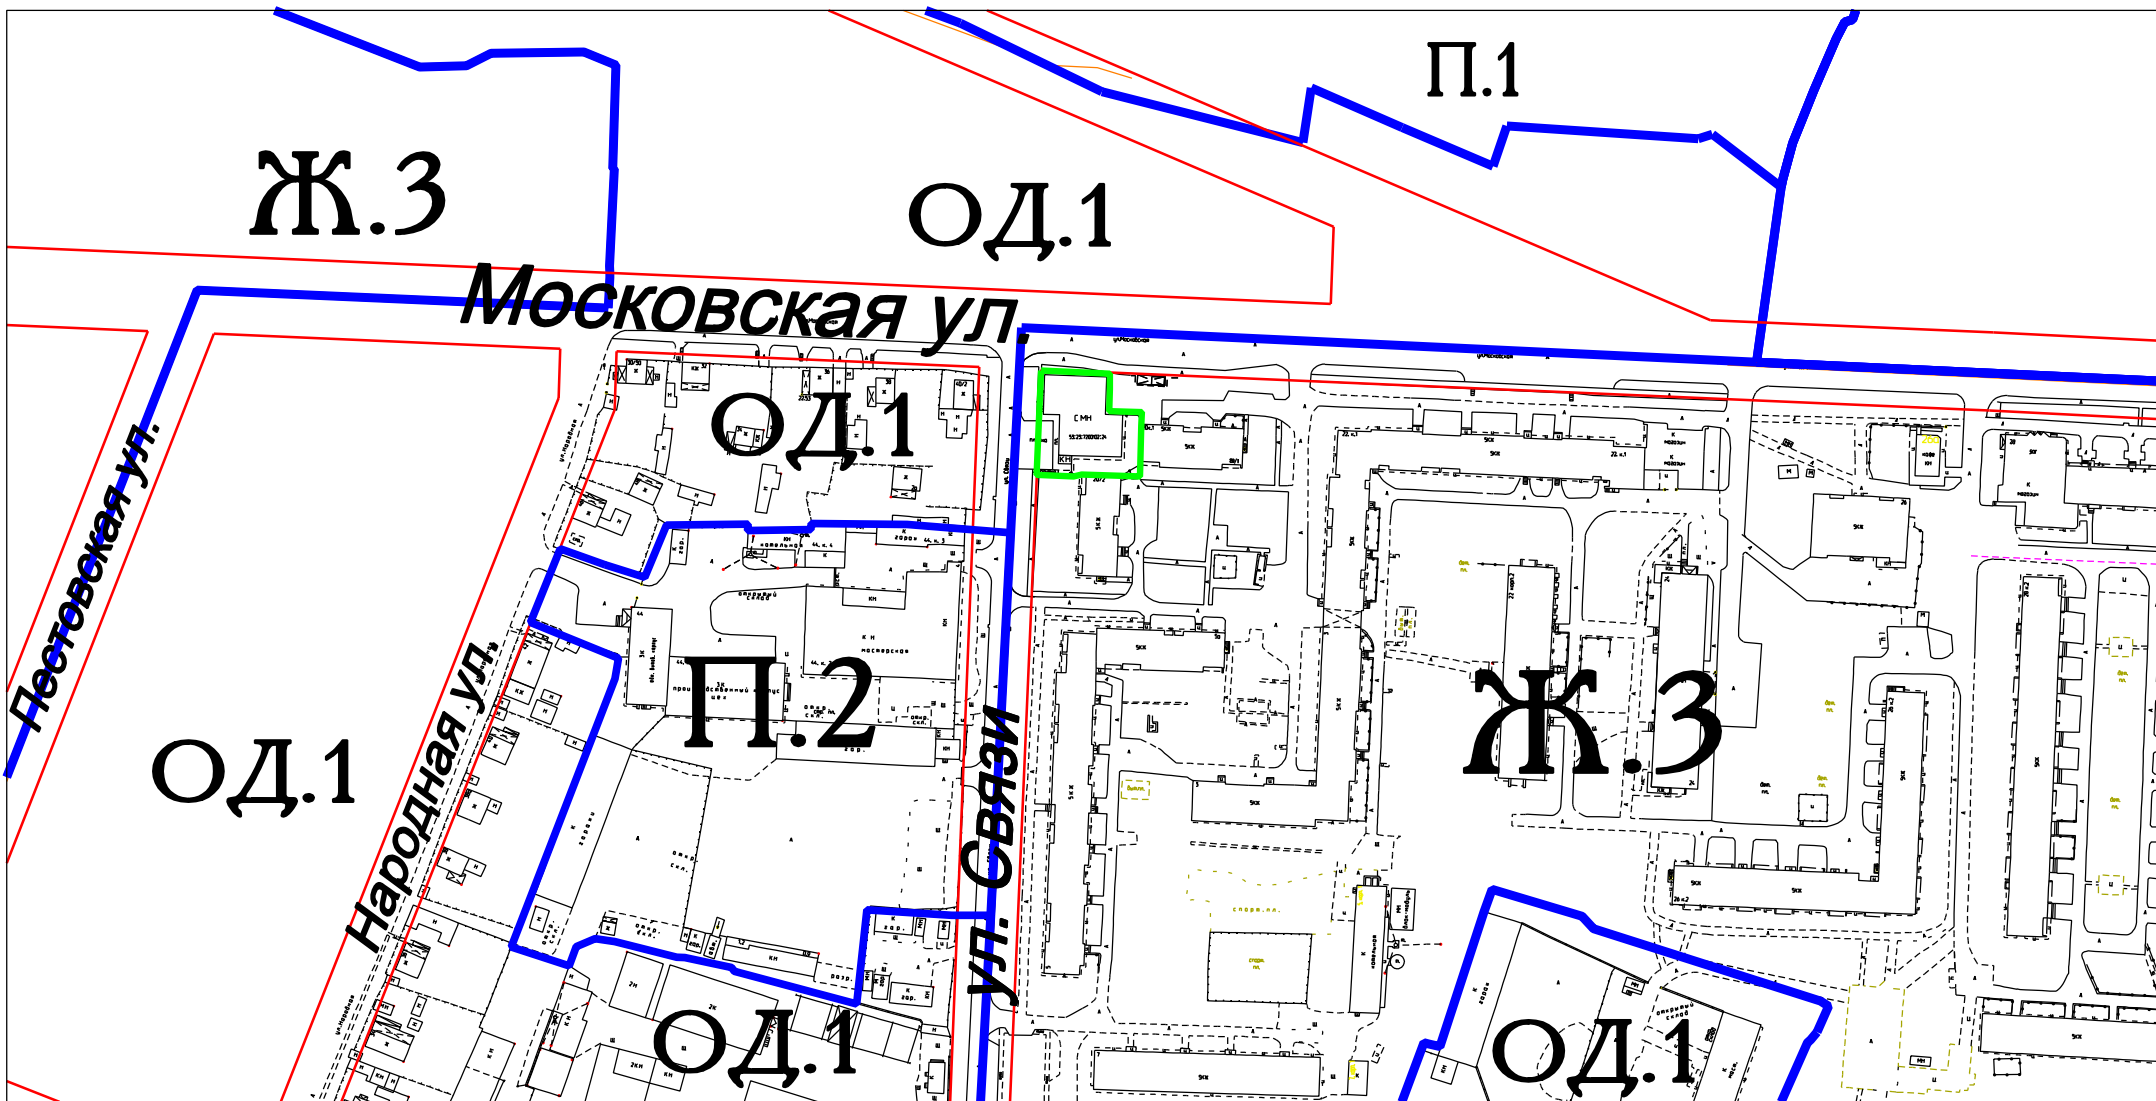

Условные обозначения:

-  граница земельного участка 53:23:7200102:24
-  красная линия
-  граница территориальной зоны

М 1:2500