


**СХЕМА ТЕРРИТОРИИ ДЛЯ КОМПЛЕКСНОГО РАЗВИТИЯ  
в квартале 147 Псковского района Великого Новгорода**

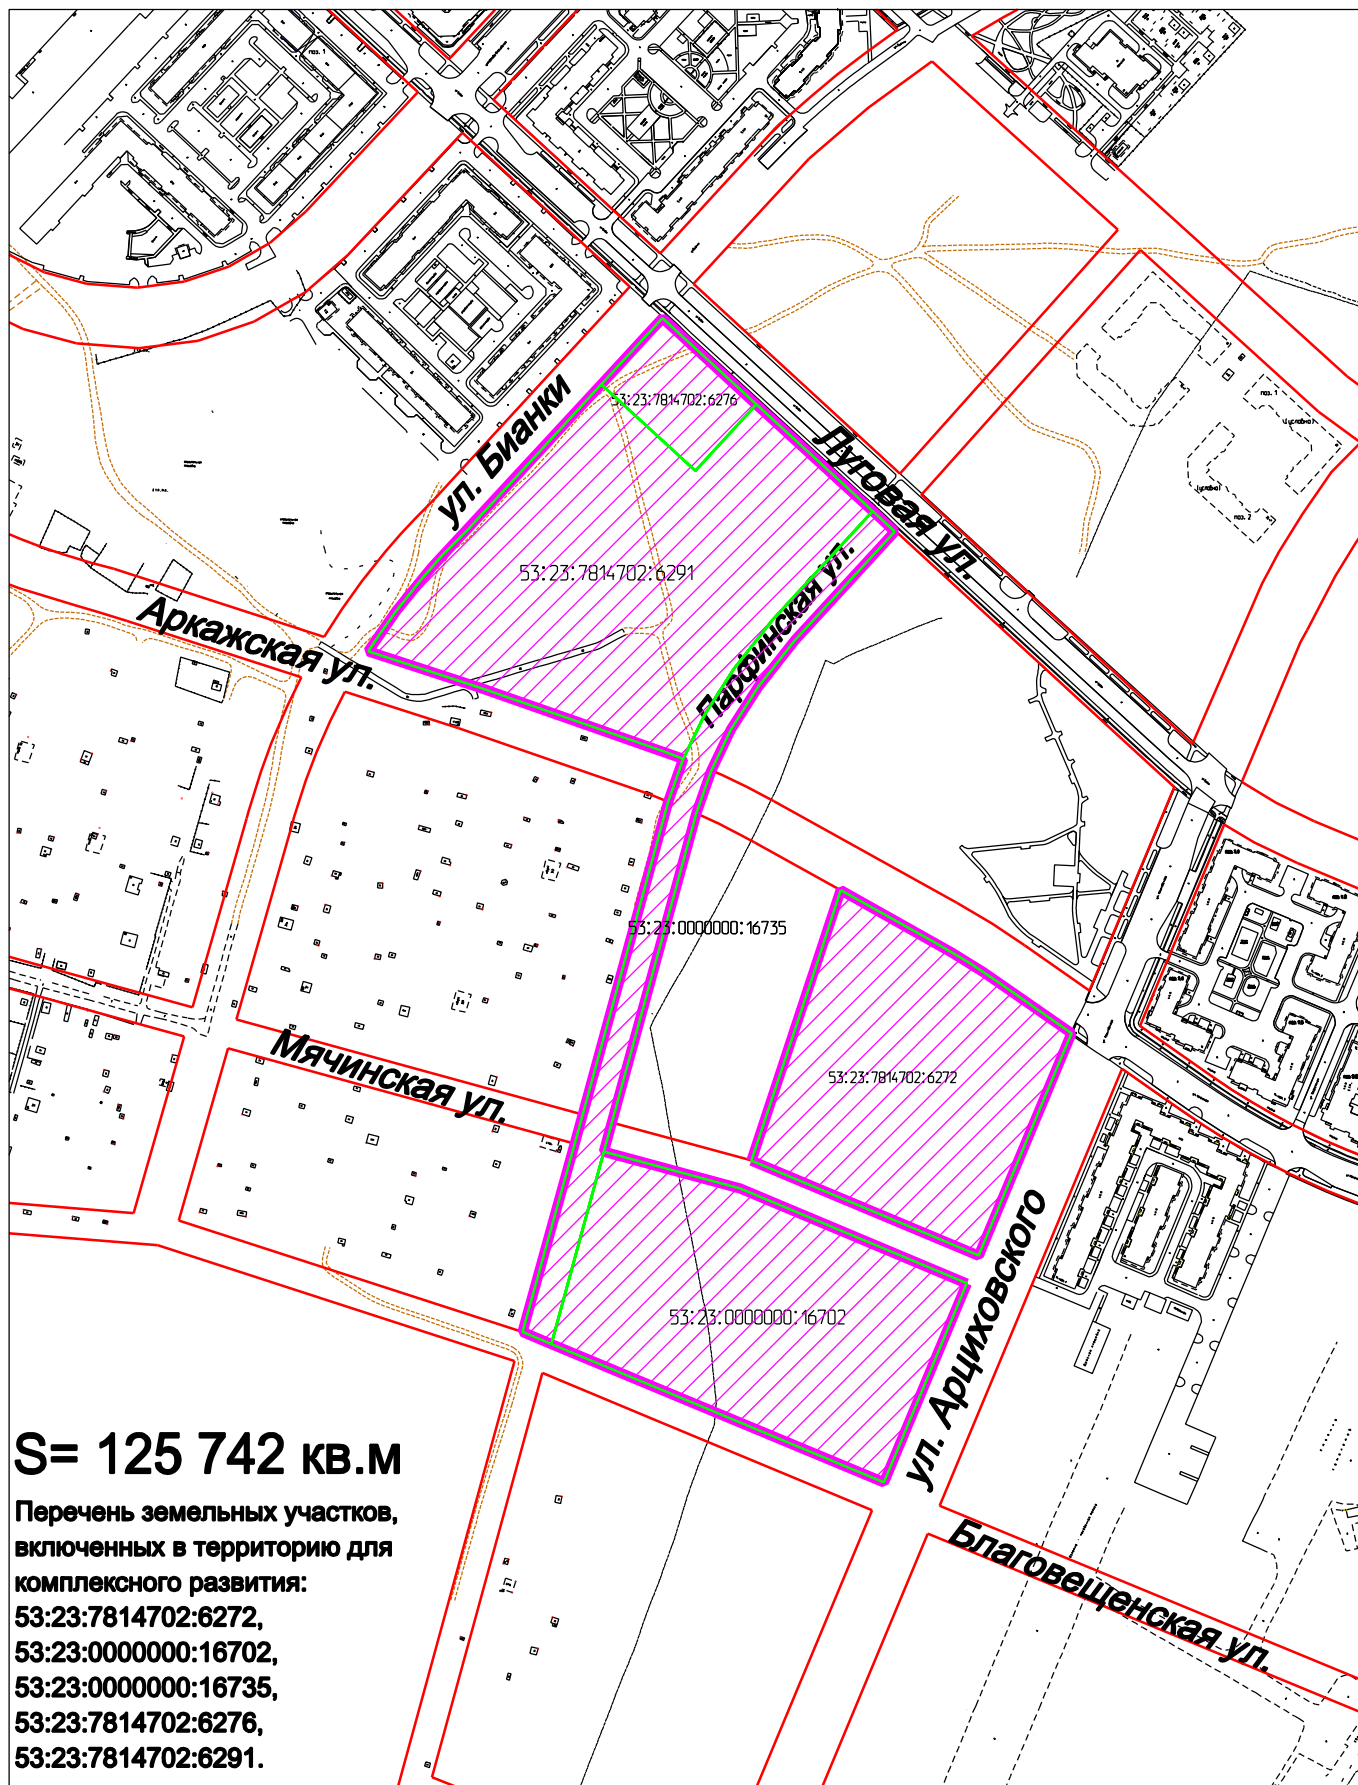

Условные обозначения:

-  граница территории
-  красная линия

М 1:5000