


Схема территории для комплексного развития в кварталах 106 и 107 Привокзального района Великого Новгорода

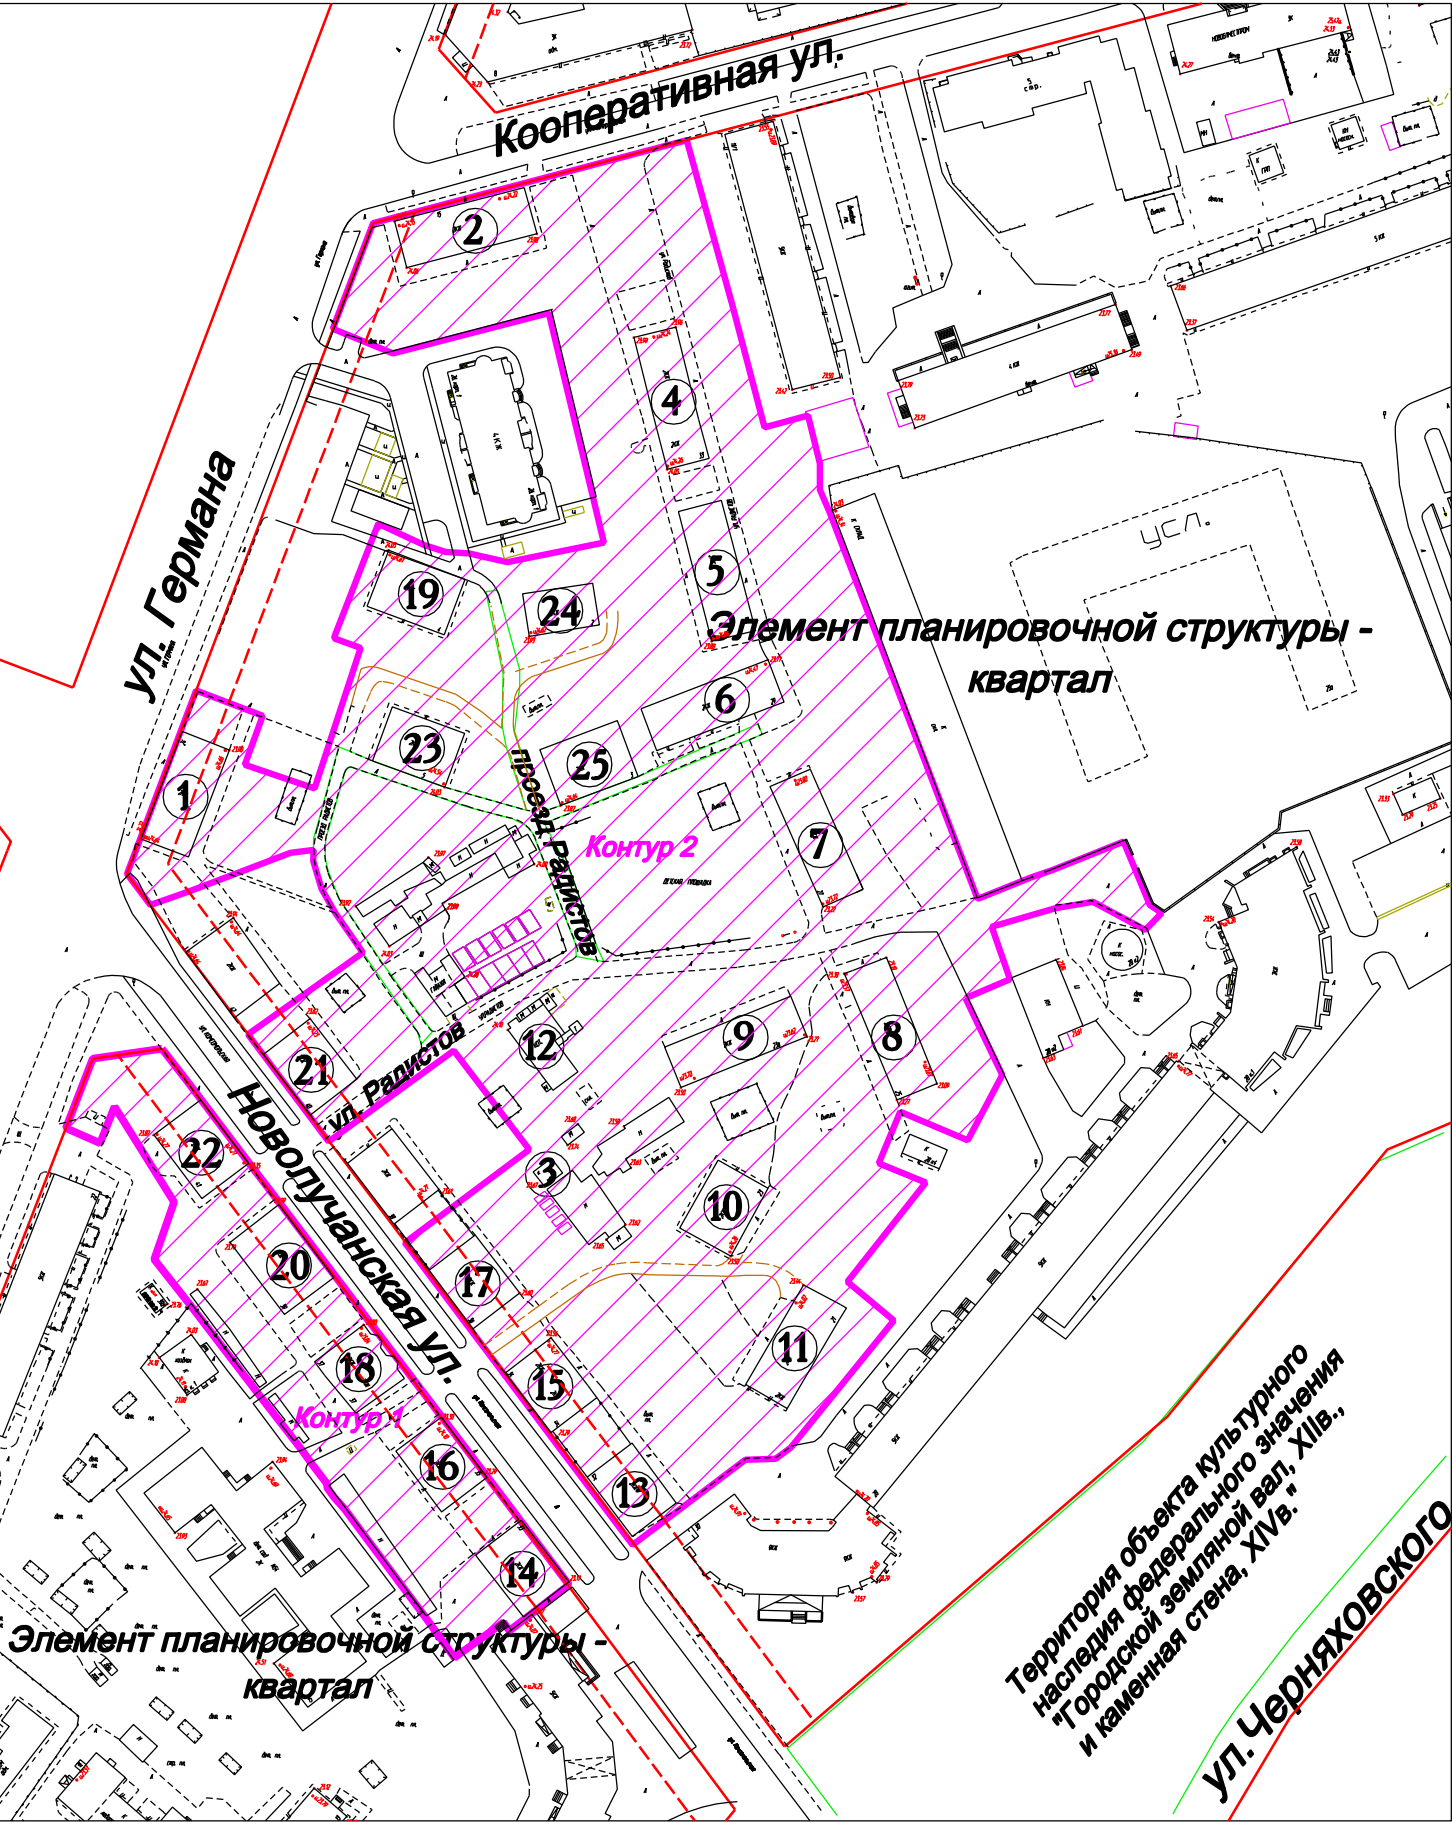

Объекты в границах территории для комплексного развития (Шабровка):

1. Многоквартирный дом, ул. Германа, д. 24
2. Многоквартирный дом, Кооперативная ул., д. 15
3. Гараж
4. Многоквартирный дом, ул. Радистов, д. 33
5. Многоквартирный дом, ул. Радистов, д. 31
6. Многоквартирный дом, ул. Радистов, д. 29
7. Многоквартирный дом, ул. Радистов, д. 27
8. Многоквартирный дом, ул. Радистов, д. 25
9. Многоквартирный дом, ул. Радистов, д. 23а
10. Многоквартирный дом, ул. Радистов, д. 23
11. Многоквартирный дом, ул. Радистов, д. 21
12. Котельная, Новолучанская ул., д. 38, к. 1
13. Многоквартирный дом, Новолучанская ул., д. 32
14. Многоквартирный дом, Новолучанская ул., д. 33
15. Многоквартирный дом, Новолучанская ул., д. 34
16. Многоквартирный дом, Новолучанская ул., д. 35
17. Многоквартирный дом, Новолучанская ул., д. 36
18. Многоквартирный дом, Новолучанская ул., д. 37
19. Многоквартирный дом, проезд Радистов, д. 4
20. Многоквартирный дом, Новолучанская ул., д. 39
21. Многоквартирный дом, Новолучанская ул., д. 40
22. Многоквартирный дом, Новолучанская ул., д. 41
23. Многоквартирный дом, проезд Радистов, д. 5
24. Многоквартирный дом, проезд Радистов, д. 2
25. Многоквартирный дом, проезд Радистов, д. 3

Описание местоположения границ развиваемой территории

Контур 1

1	578386.95	2178912.98
2	578384.41	2178895.18
3	578366.47	2178888.24
4	578362.58	2178897.01
5	578372.00	2178900.77
6	578347.41	2178916.13
7	578332.62	2178910.98
8	578320.93	2178920.26
9	578297.55	2178938.19
10	578283.54	2178949.05
11	578280.04	2178951.57
12	578274.79	2178955.55
13	578273.69	2178955.66
14	578271.32	2178957.39
15	578268.22	2178960.16
16	578239.92	2178981.25
17	578229.90	2178988.46
18	578239.00	2179001.09
19	578236.88	2179002.69
20	578248.67	2179018.03
21	578272.59	2178999.89
22	578295.63	2178982.42
23	578297.98	2178980.65
24	578299.12	2178979.78
25	578302.04	2178977.57
26	578318.34	2178965.20
27	578322.69	2178961.91
28	578349.55	2178941.54
29	578356.02	2178936.62
30	578378.07	2178919.91

Контур 2

1	578400.01	2179120.34	36	578490.28	2178964.23
2	578380.15	2179129.77	37	578492.81	2178957.39
3	578363.36	2179120.89	38	578493.59	2178957.62
4	578370.67	2179103.45	39	578522.34	2178968.80
5	578357.37	2179097.95	40	578516.93	2178980.49
6	578352.43	2179110.08	41	578515.11	2178986.11
7	578326.87	2179089.85	42	578514.65	2178992.35
8	578316.82	2179101.80	43	578514.02	2178995.17
9	578284.12	2179075.20	44	578512.45	2179002.15
10	578281.20	2179071.31	45	578517.44	2179027.04
11	578280.93	2179063.51	46	578567.97	2179014.88
12	578258.95	2179034.45	47	578576.71	2179012.78
13	578284.35	2179015.30	48	578566.28	2178972.60
14	578307.51	2178997.85	49	578572.66	2178957.07
15	578334.45	2178977.54	50	578599.85	2178967.48
16	578336.95	2178975.66	51	578621.29	2179048.42
17	578360.92	2179007.76	52	578578.56	2179060.17
18	578386.49	2178988.29	53	578547.20	2179068.43
19	578362.99	2178956.02	54	578550.22	2179079.65
20	578388.12	2178937.08	55	578537.90	2179082.76
21	578390.63	2178935.19	56	578531.09	2179082.73
22	578411.68	2178964.83	57	578525.40	2179085.18
23	578421.92	2178957.76	58	578425.62	2179123.41
24	578428.13	2178954.18	59	578431.02	2179137.03
25	578435.34	2178952.06	60	578433.10	2179142.94
26	578438.26	2178952.11	61	578440.34	2179161.10
27	578437.48	2178946.20	62	578436.58	2179162.70
28	578427.65	2178920.37	63	578433.02	2179164.16
29	578424.03	2178910.01	64	578423.98	2179167.85
30	578432.00	2178904.00	65	578421.96	2179170.96
31	578474.77	2178920.10	66	578417.61	2179166.70
32	578479.31	2178921.82	67	578424.82	2179153.17
33	578472.79	2178938.98	68	578423.17	2179143.49
34	578460.15	2178934.39	69	578418.38	2179127.09
35	578454.11	2178952.36	70	578404.89	2179131.82

Ориентировочная площадь S = 46719 кв.м