


РОССИЯ
Новгородская область
г. Великий Новгород

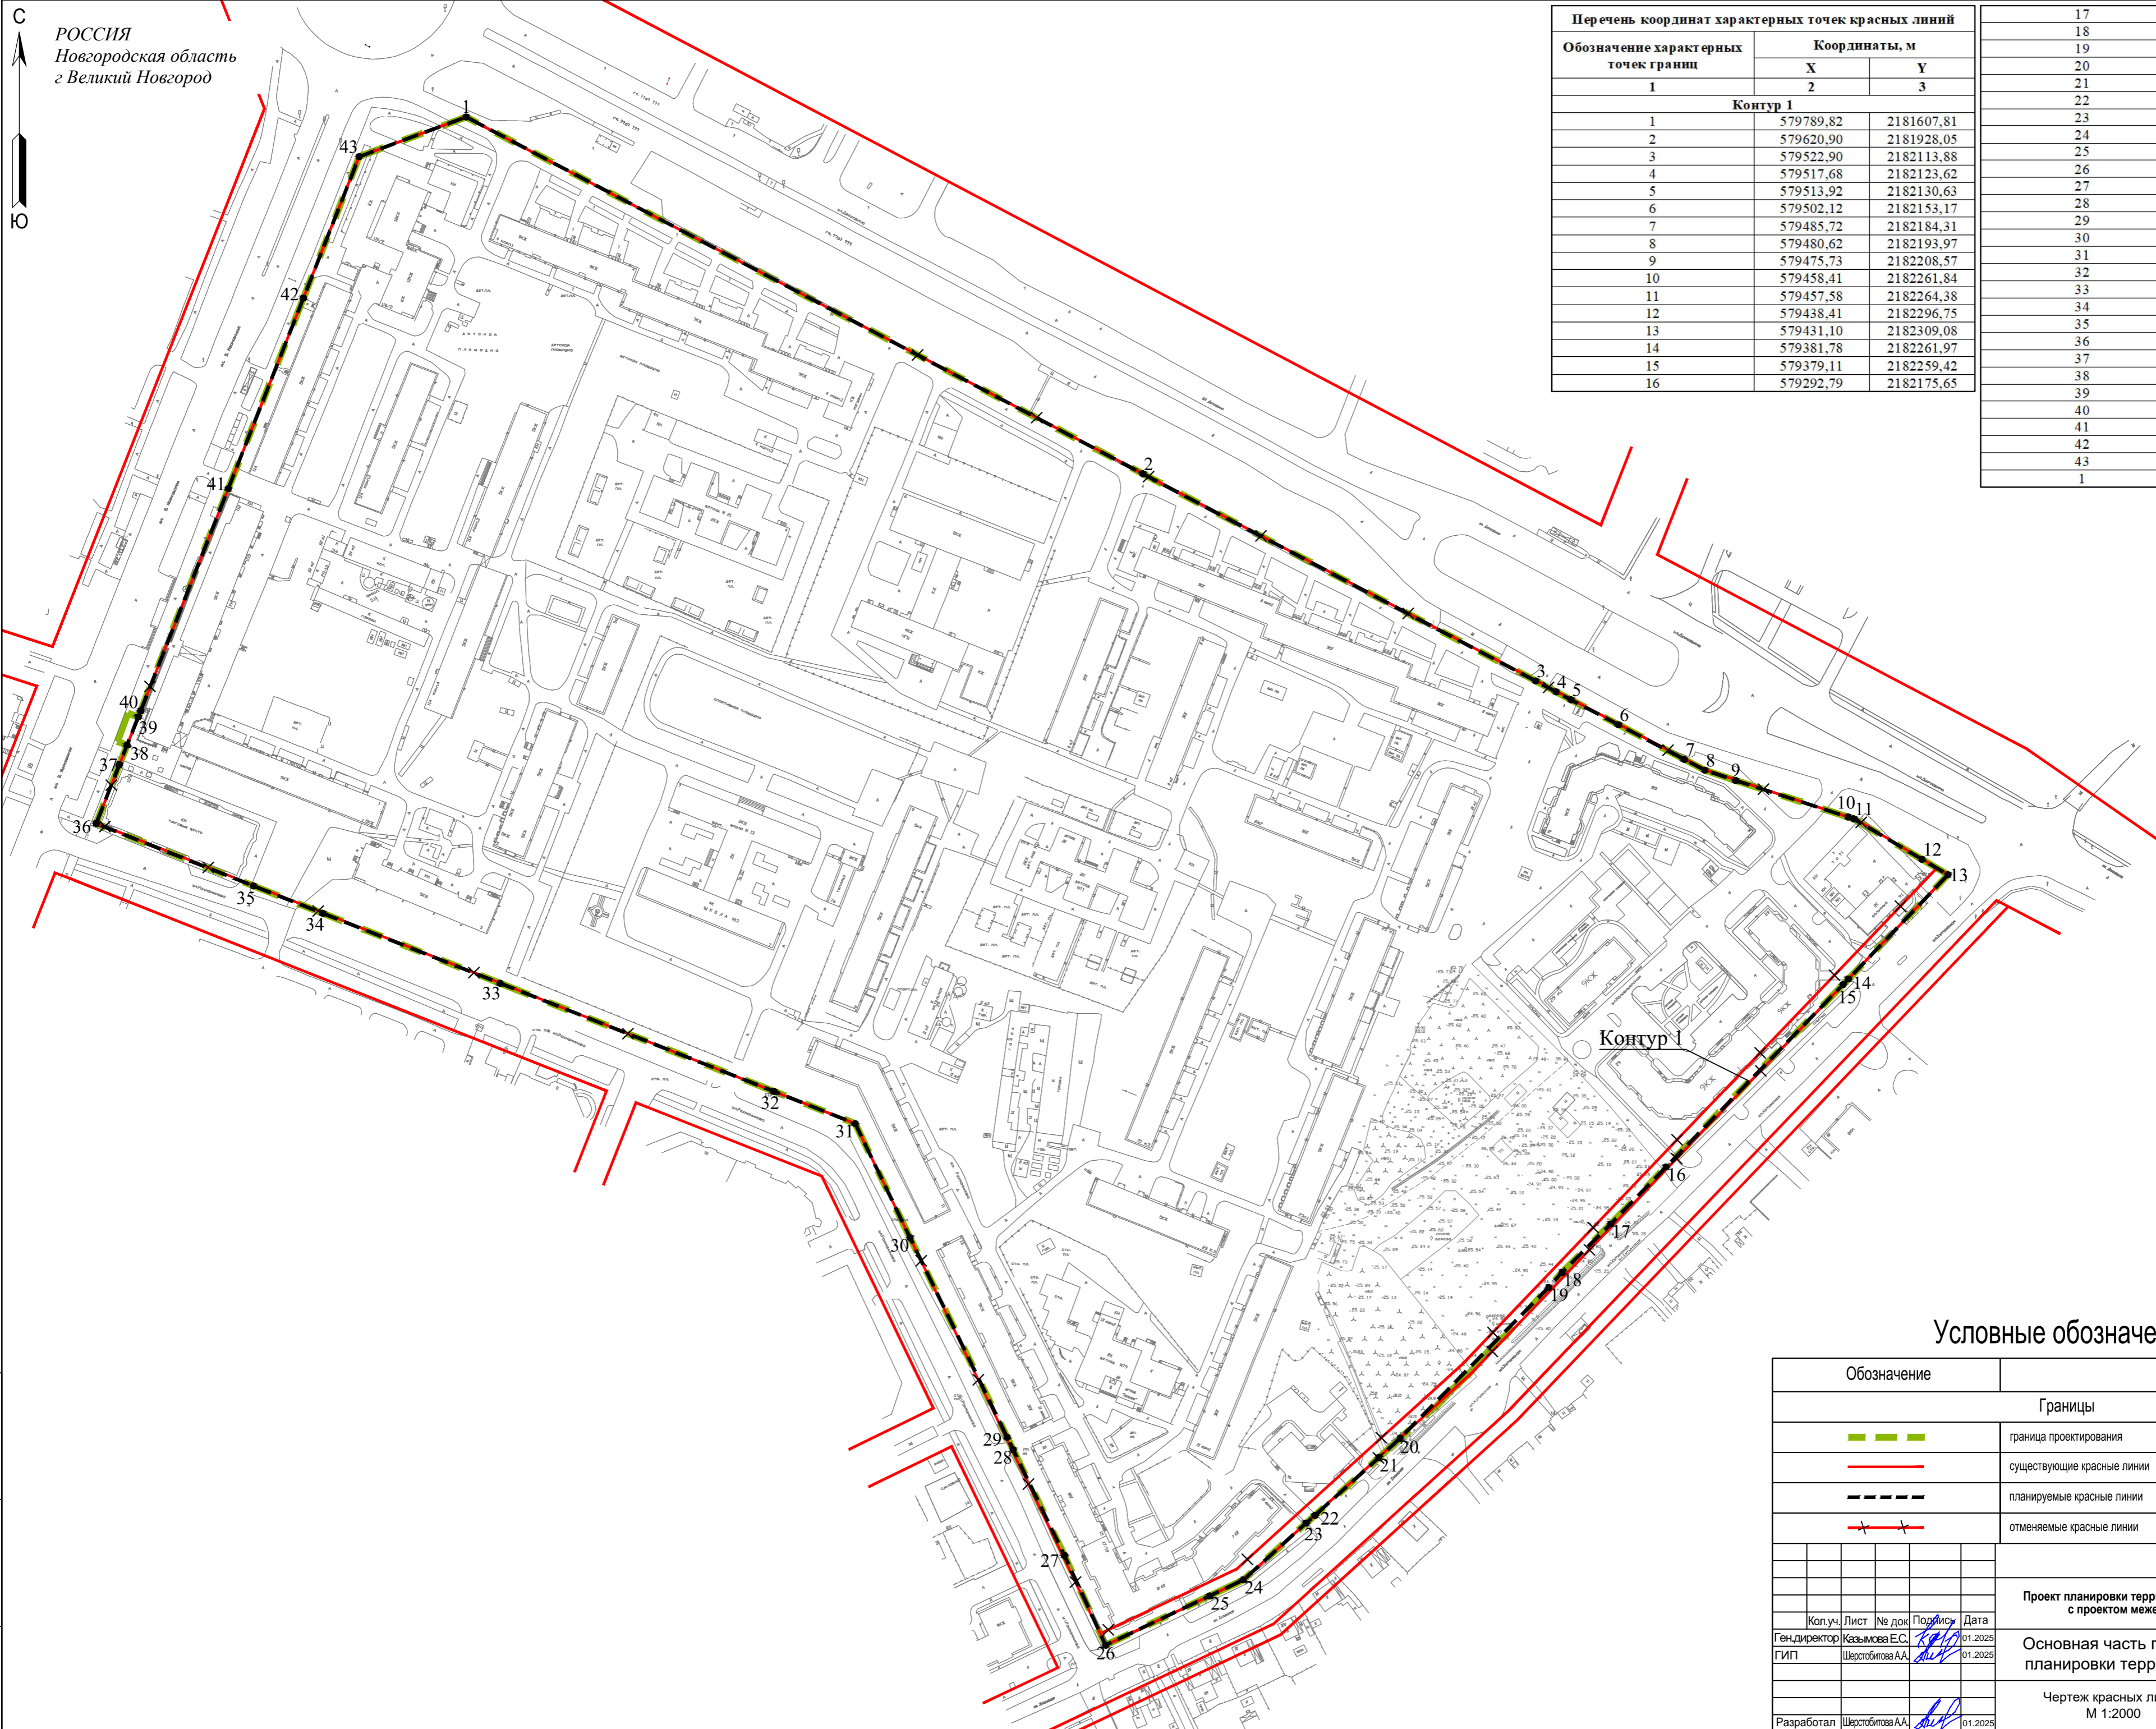

Перечень координат характерных точек красных линий		
Обозначение характерных точек границ	Координаты, м	
	X	Y
1	579789.82	2181607.81
2	579620.90	2181928.05
3	579522.90	2182113.88
4	579517.68	2182123.62
5	579513.92	2182130.63
6	579502.12	2182153.17
7	579485.72	2182184.31
8	579480.62	2182193.97
9	579475.73	2182208.57
10	579458.41	2182261.84
11	579457.58	2182264.38
12	579438.41	2182296.75
13	579431.10	2182309.08
14	579381.78	2182261.97
15	579379.11	2182259.42
16	579292.79	2182175.65

17	579265.79	2182149.45
18	579242.92	2182126.47
19	579235.79	2182120.09
20	579164.41	2182049.83
21	579155.15	2182039.69
22	579127.75	2182009.42
23	579124.19	2182005.30
24	579097.30	2181975.64
25	579089.73	2181959.65
26	579066.42	2181910.44
27	579108.87	2181890.95
28	579158.85	2181866.72
29	579164.84	2181863.81
30	579259.24	2181817.89
31	579313.31	2181791.94
32	579328.52	2181753.57
33	579379.75	2181623.86
34	579412.89	2181539.90
35	579425.78	2181507.23
36	579455.35	2181432.75
37	579483.27	2181443.71
38	579492.46	2181447.35
39	579505.82	2181452.65
40	579508.76	2181453.81
41	579613.95	2181495.27
42	579704.09	2181530.81
43	579771.05	2181557.20
1	579789.82	2181607.81

Контур 1

Условные обозначения

Обозначение	Наименование
Границы	
	граница проектирования
	существующие красные линии
	планируемые красные линии
	отменяемые красные линии
74/26.04.2023	
Проект планировки территории квартала 29 Великого Новгорода с проектом межевания территории в его составе	
Копуч. Лист № док. Подпись Дата	Стадия Лист Листов
Гендиректор Казымова Е.С. 01.2025	Основная часть проекта планировки территории ПП 1 3
ГИП Шерстобитова А.А. 01.2025	Чертеж красных линий М 1:2000
Разработал Шерстобитова А.А. 01.2025	ООО "География"

Инв. № подл. Подпись и дата. Взамен инв. №